

Ateliér Velehradský, s.r.o.
 Libušino údolí 203/76
 623 00 Brno

Ze dne	Evid.č. žádosti	Vyřizuje	Telefon	Datum
10.5.2021	2021336395	Vincker Michal	581674402 777465906	Hranice 17.5.2021

Věc

Vyjádření k akci: „**Informační centrum nádraží – Teplice nad Bečvou**“

Vyjádření se vydává pro účely vyjádření k projektové dokumentaci, stavebnímu povolení a k vyjádření k dotčeným sítím.

Z pohledu společnosti EKOLTES Hranice, a.s. a jejich sítí veřejného osvětlení (dále jen VO) je nutno uvést, že **dojde** k jejich dotčení/křížení. Ekoltes Hranice, a.s. požaduje, aby podzemní kabelové vedení sítí VO bylo před zahájením stavby vytýčeno a vykopána ruční sonda, pro přesné zjištění polohy a hloubky kabelů. Zemní práce v ochranném pásmu kabelového vedení musí být prováděny ručně a před záhozem výkopů vyzvat příslušného technika sítí ke kontrole uložení kabelů. Veškeré přeložky sítí VO, které si akce vyžádá budou financovány investorem stavby. Práci převezme a kontrolu provede technik VO P. Petr, mob.tel. 777 466 103.

V případě poškození sítí veřejného osvětlení bude společnost EKOLTES Hranice, a.s. vymáhat škody způsobené tímto poškozením.


Zároveň Vás jako správci místních komunikací, veřejných prostranství a veřejné zeleně ve vlastnictví města Hranice upozorňujeme na skutečnost, že po skončení výkopových prací musí být vše uvedeno do původního stavu. Po provedení opravy povrchu komunikace požadujeme písemné předání díla. Práci převezme technik komunikací J. Šindler, mob.tel. 777 465 880.

Pokud budou respektovány výše uvedené požadavky, **nemá** společnost EKOLTES Hranice, a.s. proti uvedené akci **námitek**.

S pozdravem




Mgr. Jakub Horák
 Ředitel společnosti

EKOLTES Hranice, a.s. 
 Zborovská 606, 753 01 Hranice
 Provoz 6
 IČO: 61974919, DIČ: CZ61974919
 Tel.: 581 674 402, Fax: 581 674 414

EKOLTES Hranice, a.s.
 Zborovská 606
 753 01 Hranice
 IČ: 61974919
 DIČ: CZ61974919

Tel.: 581 674 400
 e-mail: ekoltes@ekoltes.cz
 ID datové schránky: ye6ts8y
 Bankovní spojení: KB Hranice, č.ú.: 19-4290230207/0100
 Registrace podle OZ: KOS Ostrava, oddíl B, vložka 1190



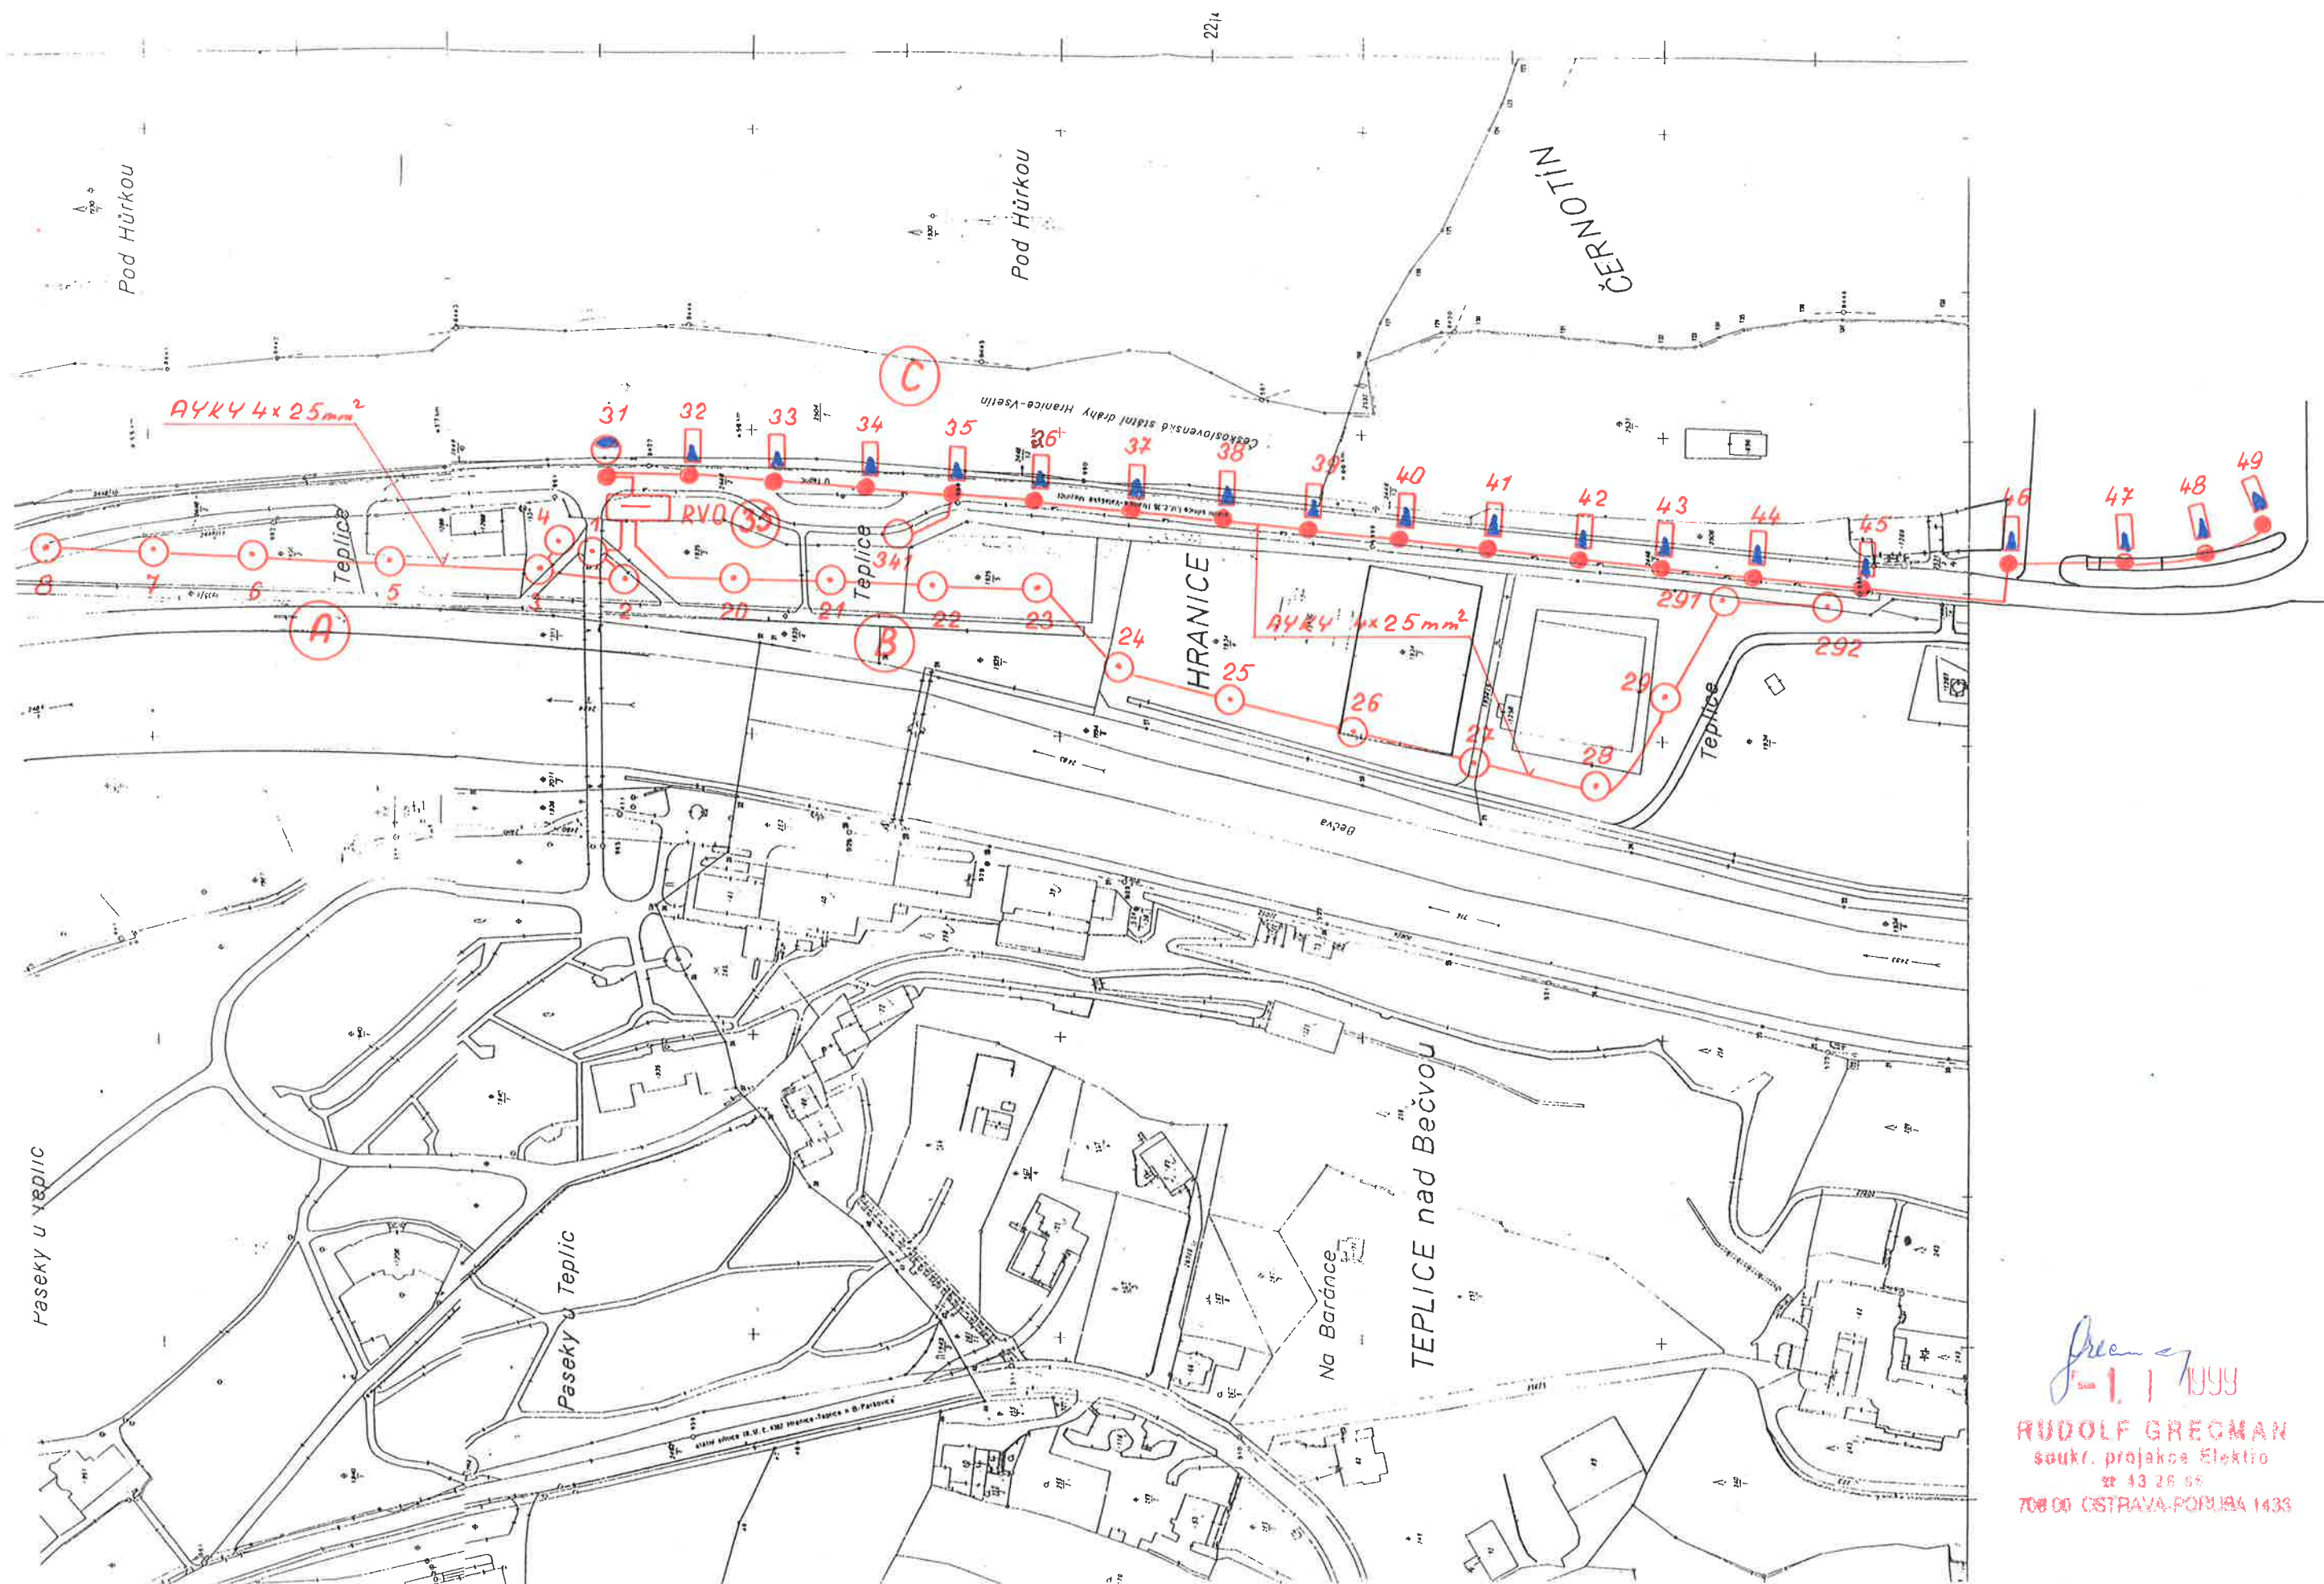

Green 11 1999
RUDOLF GRECHMAN
souk. projekt Elektro
zr 43 26 65
700 00 CESTRAVA-PORUBKA 1433