
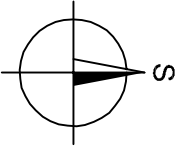
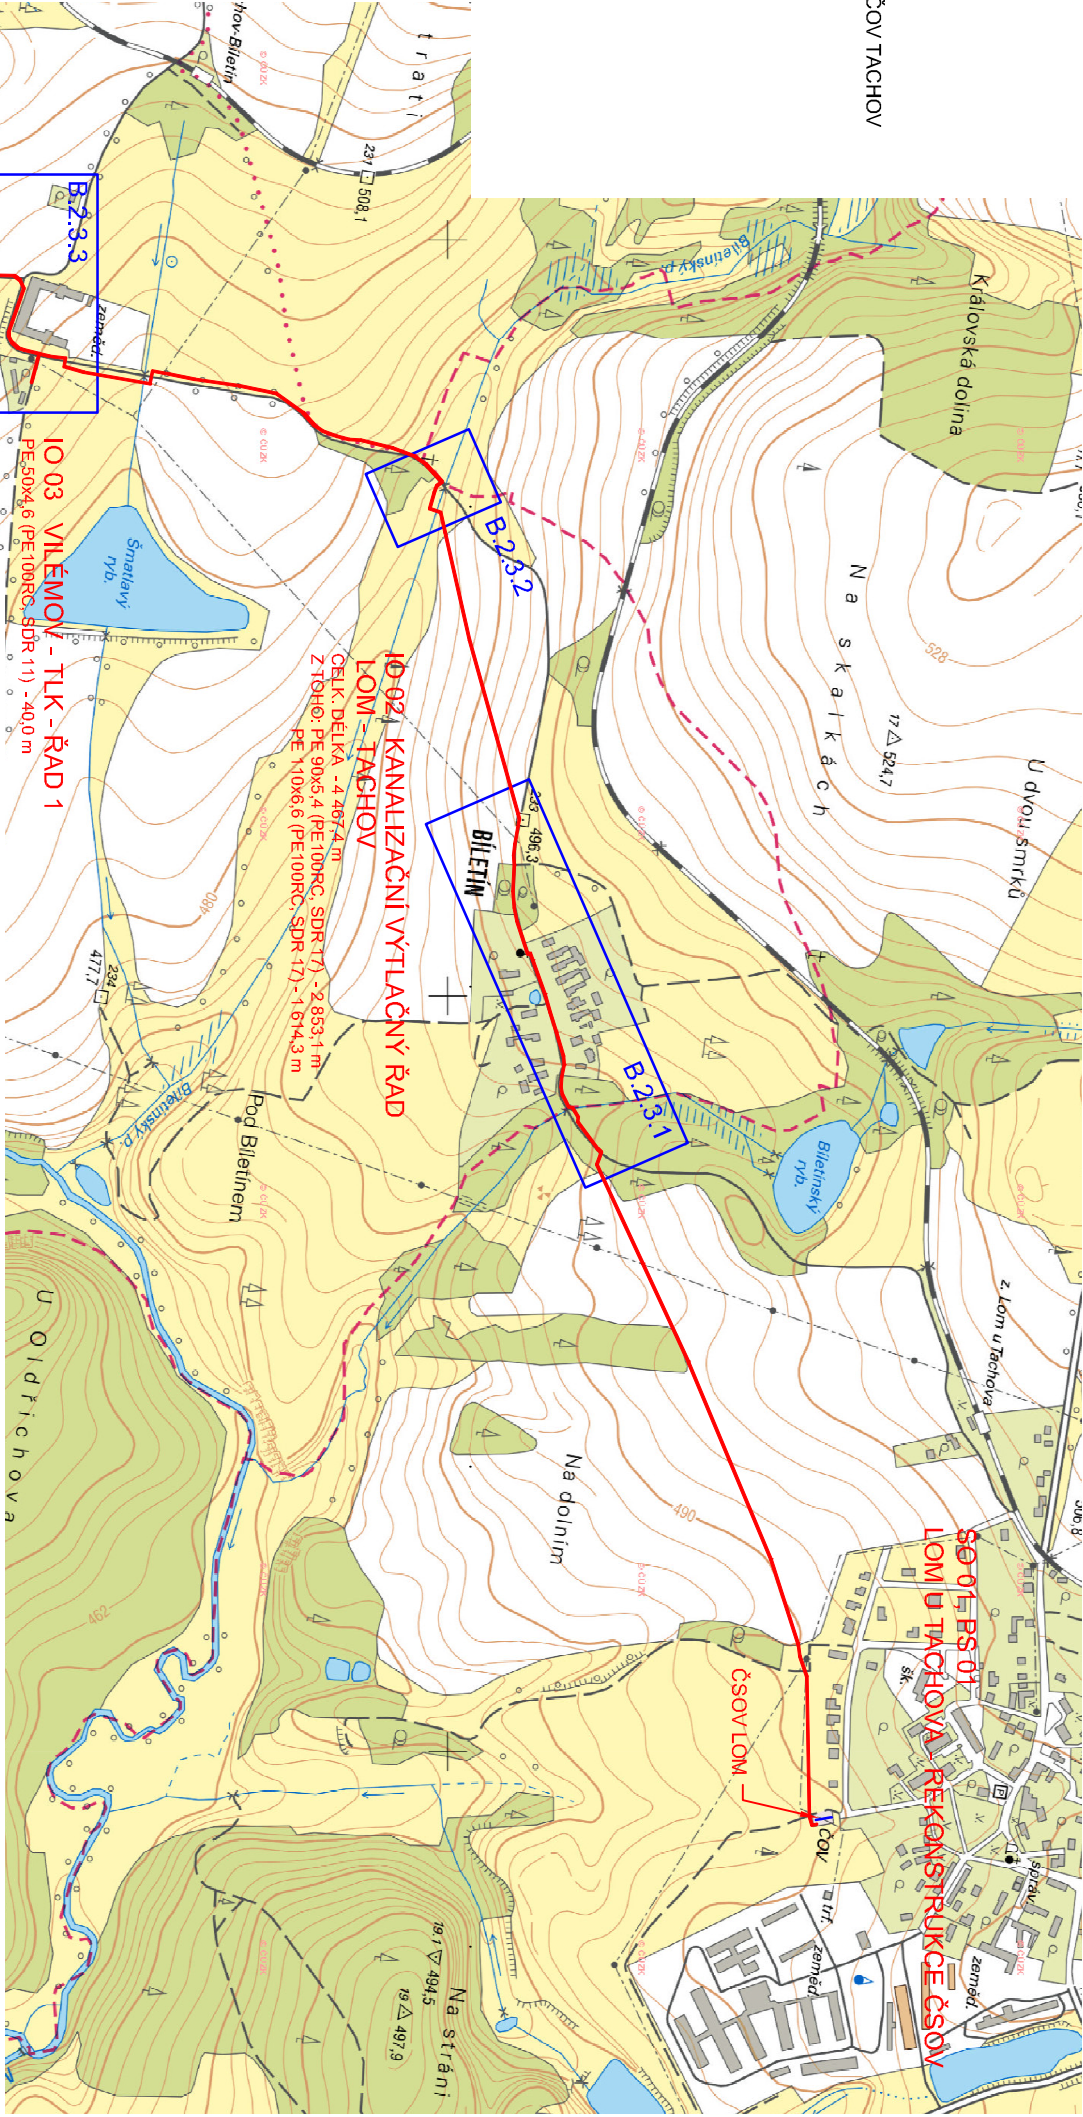


LEGENDA

- NÁVRH - KANAL. VÝTLAK ČSOV LOM - BILETÍN - VILÉMOV - ČOV TACHOV
- NÁVRH - TLAK. KANAL. SÍŤ VILÉMOV
- NÁVRH - ELEKTROPŘÍPOJKA K ČSOV

B.2.3.x

KLAD SITUACI 1:500

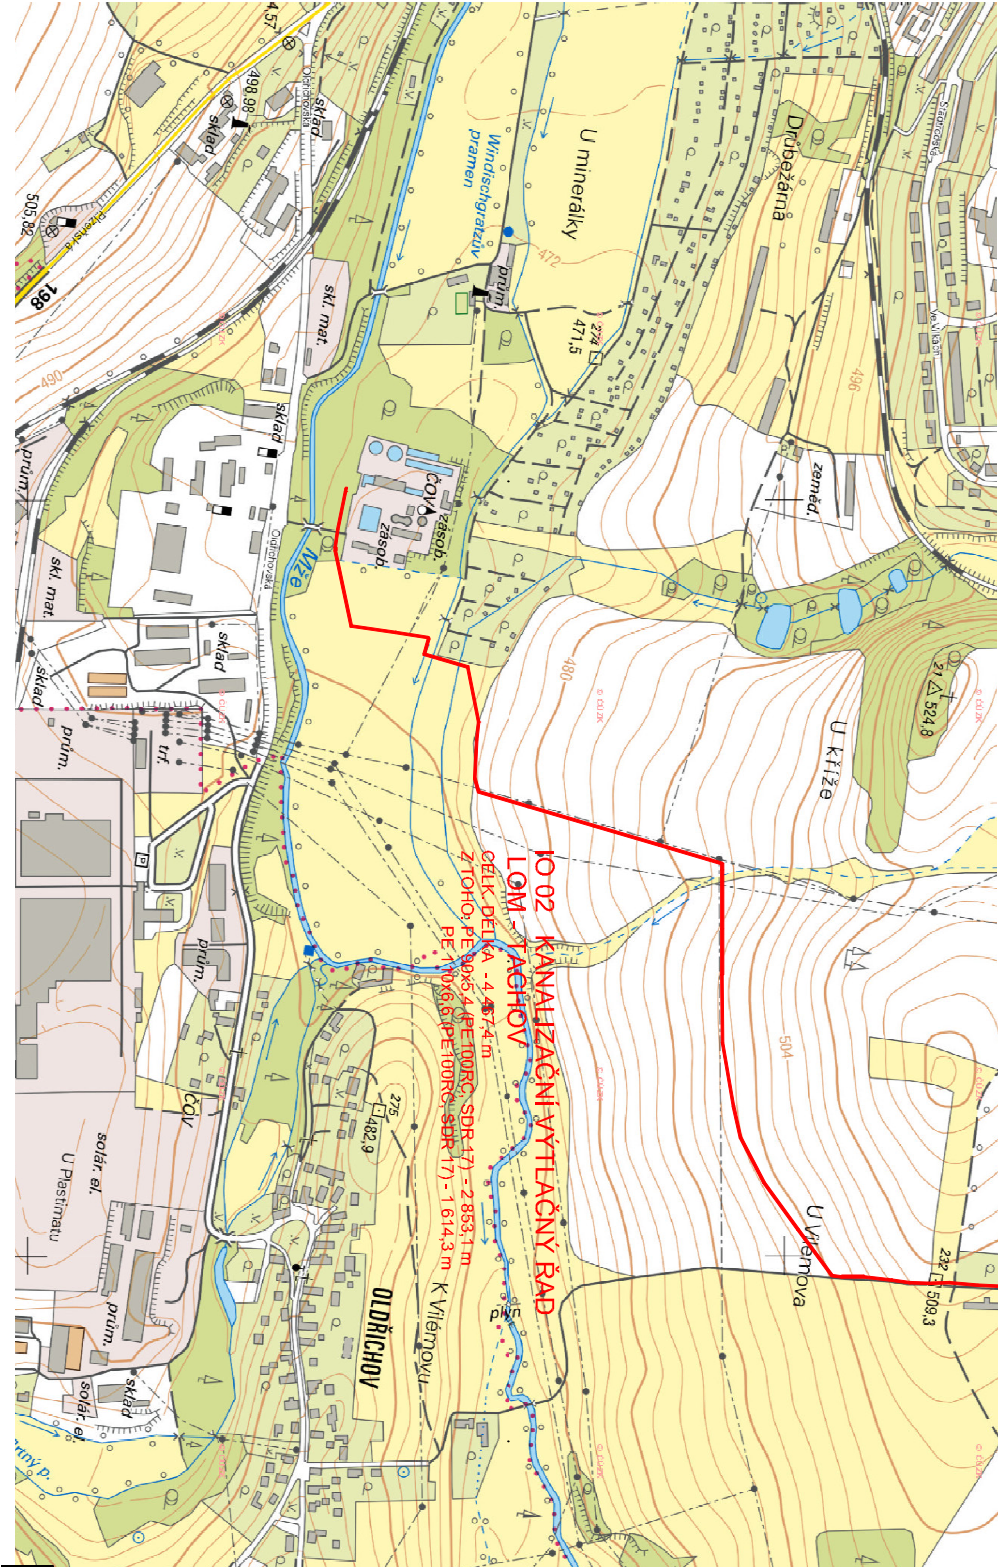

VÝŠK. SYSTÉM: BpV

SOUŘADNICOVÝ SYSTÉM: S-JTSK

INDEX ZMĚNY	POPS ZMĚNY	DATUM	PROVEDL	PODPIS	

		INVESTOR: VODOHOSPODÁŘSKÉ SDRUŽENÍ OBČÍ ZÁPADNÍCH ČECH	
Vodohospodářský podnik a.s.		Ing. Hala	
http://www.vhpc.cz		Ing. Hala	
vhp@vhp.cz		Ing. Hala	
AKCE:		ČÍSLO ZAKÁZKY:	
LOM U TACHOVA, BILETÍN, VILÉMOV - ODKANALIZOVÁNÍ NA ČOV TACHOV		DATUM:	
		POČET LISTŮ:	
		MĚŘÍTKO:	
		STUPEŇ:	
NÁZEV VÝKRESU:		ČÍSLO VÝKRESU:	
DIO - PŘEHLEDNÁ SITUACE		DÚR+DSP	

DIO - PŘEHLEDNÁ SITUACE

B.2.2

VÝKRES JE DŮŠEVNÍM MAJETKEM VP a.s. NESMÍ BÝT POUŽIT A KOPÍROVÁN TŘETÍ OSOBOU, JI PŘEDÁN ČI JINAK S NÍM NAKLÁDANO BEZ PÍSEMNÉHO POVOLENÍ VP a.s.