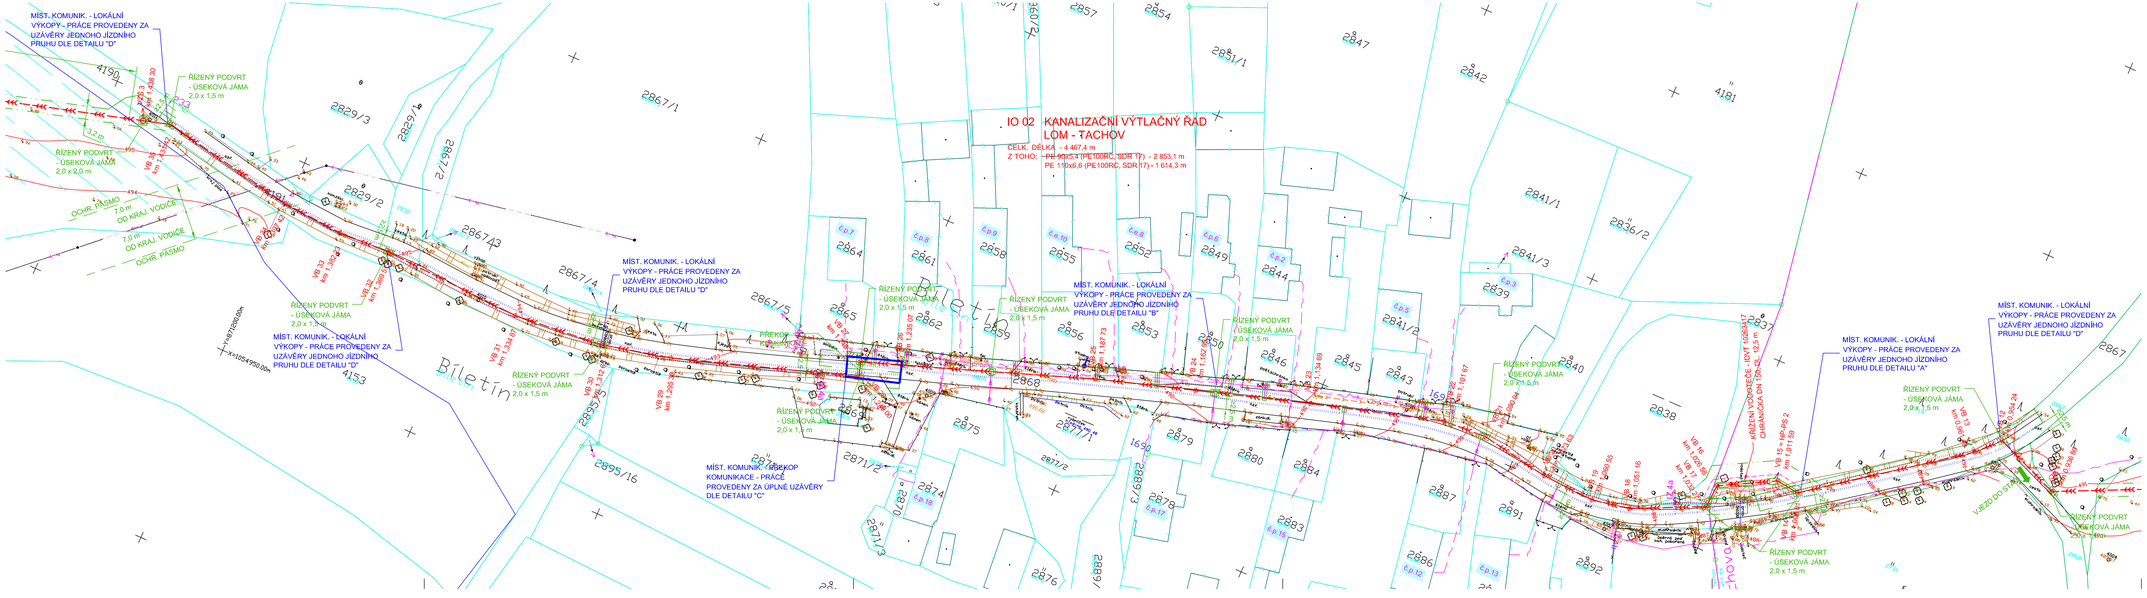

LEGENDA - SOUČASNÝ STAV

X Xx — STÁVAJÍCÍ DOPRAVNÍ ZNAČENÍ

LEGENDA - NÁVRH

- KANALIZAČNÍ VÝTLAK LOM - TACHOV
- KANALIZACE TLAKOVÁ - SPLAŠKOVÁ
- PŘÍPOJKA KANALIZAČNÍ TLAKOVÁ - SPLAŠKOVÁ - ORIENTAČNĚ
- POV - PŘEDPOKLÁDANÝ ROZSAH PRAC. PRUHU
- KANALIZACE TLAKOVÁ - SPLAŠKOVÁ (VÝKOP / BEZVÝKOP - PODVRT)
- ÚPLNÁ UZÁVĚRA MÍSTNÍ KOMUNIKACE DLE DETAILU "C", "E"
- BEZVÝKOP. TECHNOLOGIE - LOKÁLNÍ VÝKOPOVÉ JÁMY - UZÁVĚRA JEDNOHO JÍZDNÍHO PRUHU DLE DETAILŮ "A","B", "D"

DÍL 1 · DÍL 2 · DÍL 3

VÝŠK. SYSTÉM: Bpv

SOUŘADNICOVÝ SYSTÉM: S-JTSK

INDEX ZMĚNY	POPIS ZMĚNY	DATUM	PROVEDL.	PODPIS

Vodohospodářský podnik a.s.
Prazdná 87/14
301 00 Plzeň
+420 377 201 630
http://www.vpa.cz
vp@vpa.cz

INVESTOR: VODOHOSPODÁŘSKÉ SDRUŽENÍ OBCÍ ZÁPADNÍCH ČECH

ZPRACOVAL:	Ing./Mgr.
PROJEKTANT:	Ing./Mgr.
HLAVNÍ INŽENÝR PROJEKTU:	Ing./Mgr.

AKCE:

LOM U TACHOVA, BÍLETÍN, VILÉMOV - ODKANALIZOVÁNÍ NA ČOV TACHOV

ČÍSLO ZAKÁZKY:	2113
DATUM:	05/2022
POČET LISTŮ:	6 A4
MĚŘÍTKO:	1:500
STUPEŇ:	DÚR+DSP

NÁZEV VÝKRESU:

DIO - SITUACE STAVBY - DÍL 1

ČÍSLO VÝKRESU: B.2.3.1

VÝKRES JE DUŠEVNÍM MAJETKEM VP a.s. NESMÍ BÝT POUŽIT A KOPÍROVÁN TŘETÍ OSOBOU, JE PŘEDÁN ČI BINK S NÍM NAKLÁDÁNO BEZ PŘEDCHOZÍHO POVOLENÍ VP a.s.