


DETAIL "B" - KOMUNIKACE S MALÝM PROVOZEM V OBCI -
ZÚŽENÍ VOZOVKY NA JEDEN JÍZDNÍ PRUH

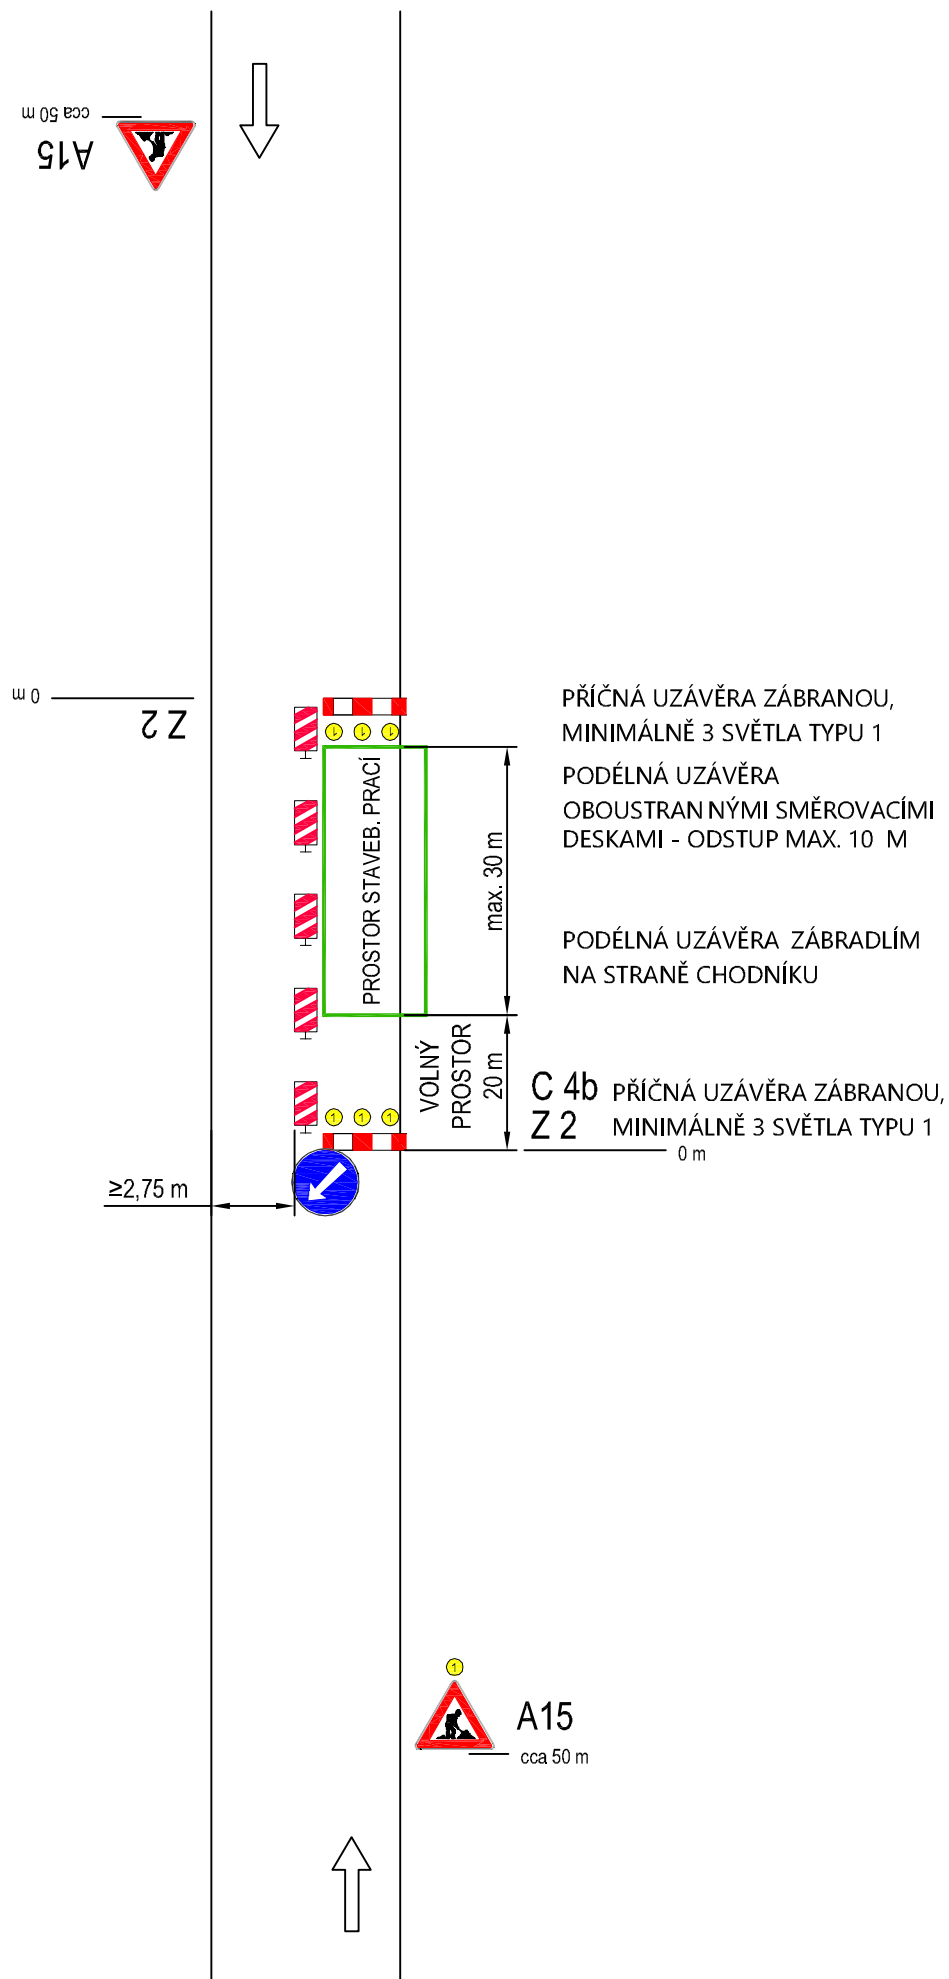

POZNÁMKA

PŘI DELŠÍCH PRACOVNÍCH MÍSTECH, MUSÍ BÝT PRÁCE
PROVÁDĚNÝ PO ETAPÁCH O DÉLKÁCH MAXIMÁLNĚ 50 m
DOČASNĚ DOPRAVNÍ ZNAČENÍ MUSÍ BÝT DÁLE UPŘESNĚNO
V REALIZAČNÍ DOKUMENTACI