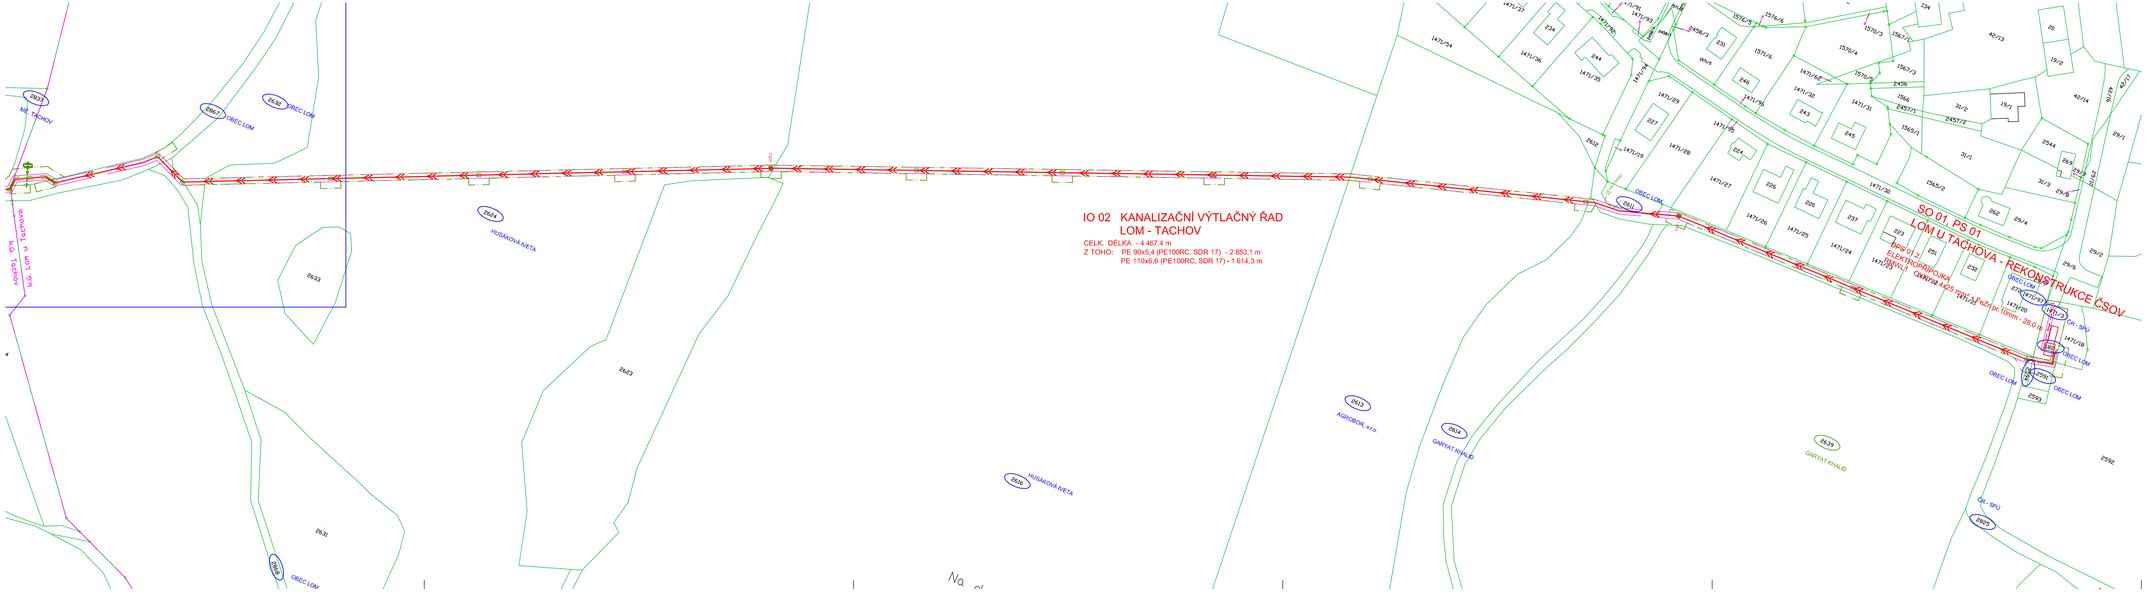

LEGENDA

POTRUBÍ TLAK. KANALIZACE - NÁVRH VČ. OCHRAN. PÁSMA

KABEL NN - PODZ. - NÁVRH VČ. OCHRAN. PÁSMA

PRACOVNÍ PRUH, HRANICE STAVBY

VLASTNÍK
XXX/X
POZEMKY DOTČENÉ TRASOU KANALIZAČNÍHO ŘADU, EL. PODZEM. KABELU

VLASTNÍK
XXX/X
POZEMKY DOTČENÉ POUZE OCHRAN. PÁSMEM KANALIZAČNÍHO ŘADU, EL. PODZEM. KABELU (MIMO DOTČENÍ TRASOU)

VLASTNÍK
XXX/X
POZEMKY DOTČENÉ POUZE HRANICÍ STAVBY (MIMO DOTČENÍ TRASOU)

VÝŠK. SYSTÉM: Bpv

SOUŘADNICOVÝ SYSTÉM: S-JTSK

INDEX ZMĚNY	POPIS ZMĚNY	DATUM	PROVEDL.	PODPIS

Vodohospodářský podnik a.s.
Prazská 87/14
301 00 Plzeň
+420 377 201 630
http://www.vp.cz
vp@vhp.cz

INVESTOR: VODOHOSPODÁŘSKÉ SDRUŽENÍ OBCÍ ZÁPADNÍCH ČECH

ZPRACOVAL:	Ing./Mgr.
PROJEKTANT:	Ing./Mgr.
HLAVNÍ INŽENÝR PROJEKTU:	Ing./Mgr.

AKCE: **LOM U TACHOVA, BÍLETÍN, VILÉMOV - ODKANALIZOVÁNÍ NA ČOV TACHOV**

ČÍSLO ZAKÁZKY:	2113
DATUM:	08/2022
POČET LISTŮ:	6 A4
MĚŘÍTKO:	1:1000
STUPEŇ:	DÚR+DSP

NÁZEV VÝKRESU: **KATASTRÁLNÍ SITUACE - DÍL 1**

ČÍSLO VÝKRESU: **C.2.1**

VÝKRES JE DUŠEVNÍM MAJETKEM VP a.s. NESMÍ BÝT POUŽIT A KOPÍROVÁN TŘETÍ OSOBOU, JE PŘEDÁN DI BMK S NÁM NAKLADÁNÍ BEZ PŘEDCHOZÍHO POVOLENÍ VP a.s.