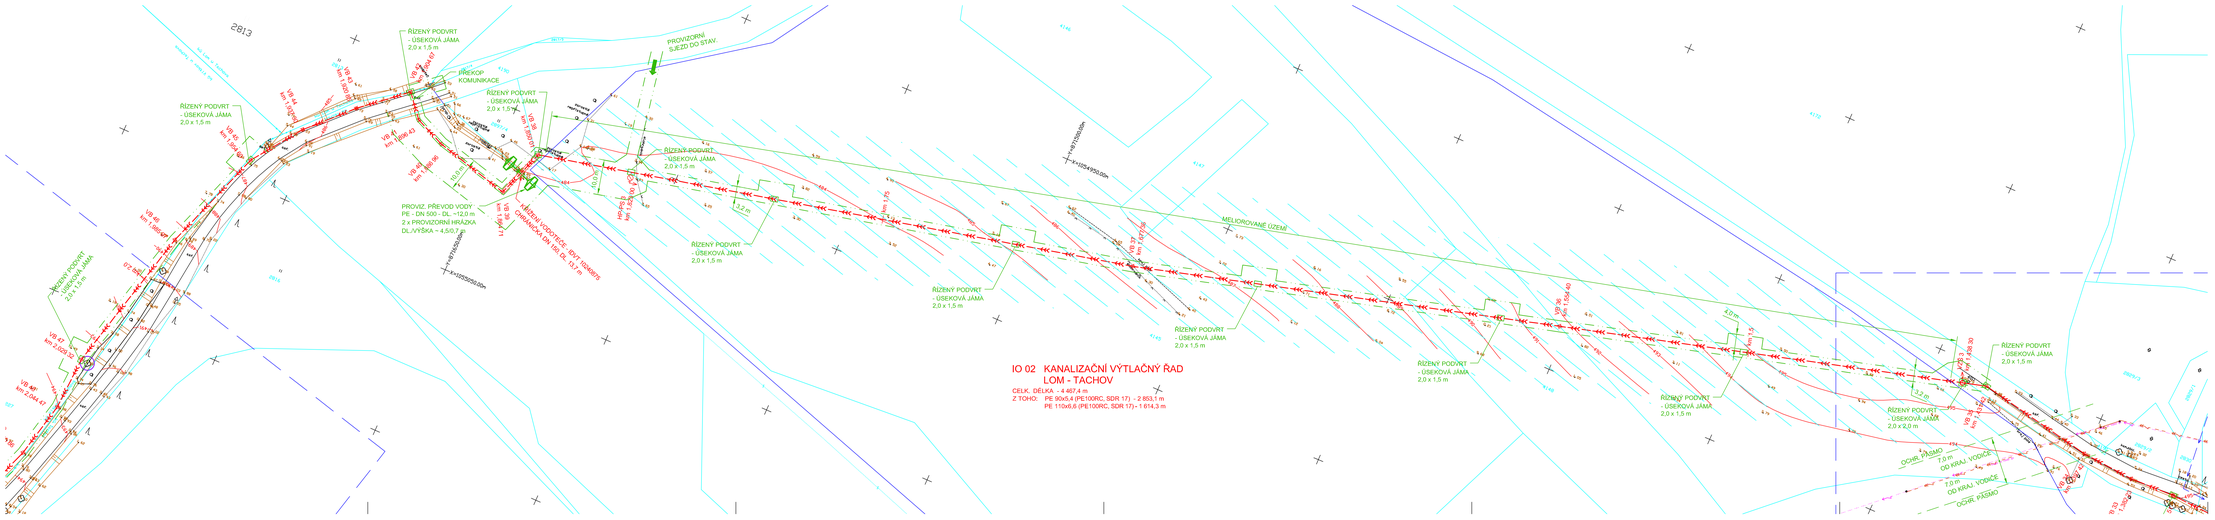

IO 02 KANALIZAČNÍ VÝTLAČNÝ ŘAD LOM - TACHOV

CELK. DÉLKA - 4 467,4 m
Z TOHO: PE 90x5,4 (PE100RC, SDR 17) - 2 853,1 m
PE 110x6,6 (PE100RC, SDR 17)- 1 614,3 m

LEGENDA - SOUČASNÝ STAV

- VODOVOD
- VODOVOD - PŘÍPOJKA
- KANALIZACE JEDNOTNÁ
- KANALIZACE DEŠŤOVÁ
- KANALIZAČNÍ VÝTLAK
- KABEL SPOJE - PODZEMNÍ - ČETIN
- KABEL SPOJE - NADZEMNÍ - ČETIN
- PODZEMNÍ VEDENÍ NN - ČEZ DISTRIBUCE
- NADZEMNÍ VEDENÍ NN - ČEZ DISTRIBUCE
- PODZEMNÍ VEDENÍ NN - CIZÍ - NEOVĚŘENO
- PODZEMNÍ VEDENÍ VN - ČEZ DISTRIBUCE
- NADZEMNÍ VEDENÍ VN - ČEZ DISTRIBUCE
- NADZEMNÍ VEDENÍ VVN - ČEZ DISTRIBUCE
- PLYNOVOD VTL - GasNet

LEGENDA - NÁVRH

- KANALIZAČNÍ VÝTLAK LOM - TACHOV
- KANALIZACE TLAKOVÁ - ŠPLAŠKOVÁ
- PŘÍPOJKA KANALIZAČNÍ TLAKOVÁ - ŠPLAŠKOVÁ - ORIENTAČNĚ
- KABEL NN PODZEMNÍ - PŘÍPOJKA K ČSOV

POV - PŘEDPOKLÁDANÝ ROZSAH OTEVŘENÝCH VÝKOPŮ TLK

VÝŠK. SYSTÉM: Bpv

SOUŘADNICOVÝ SYSTÉM: S-JTSK