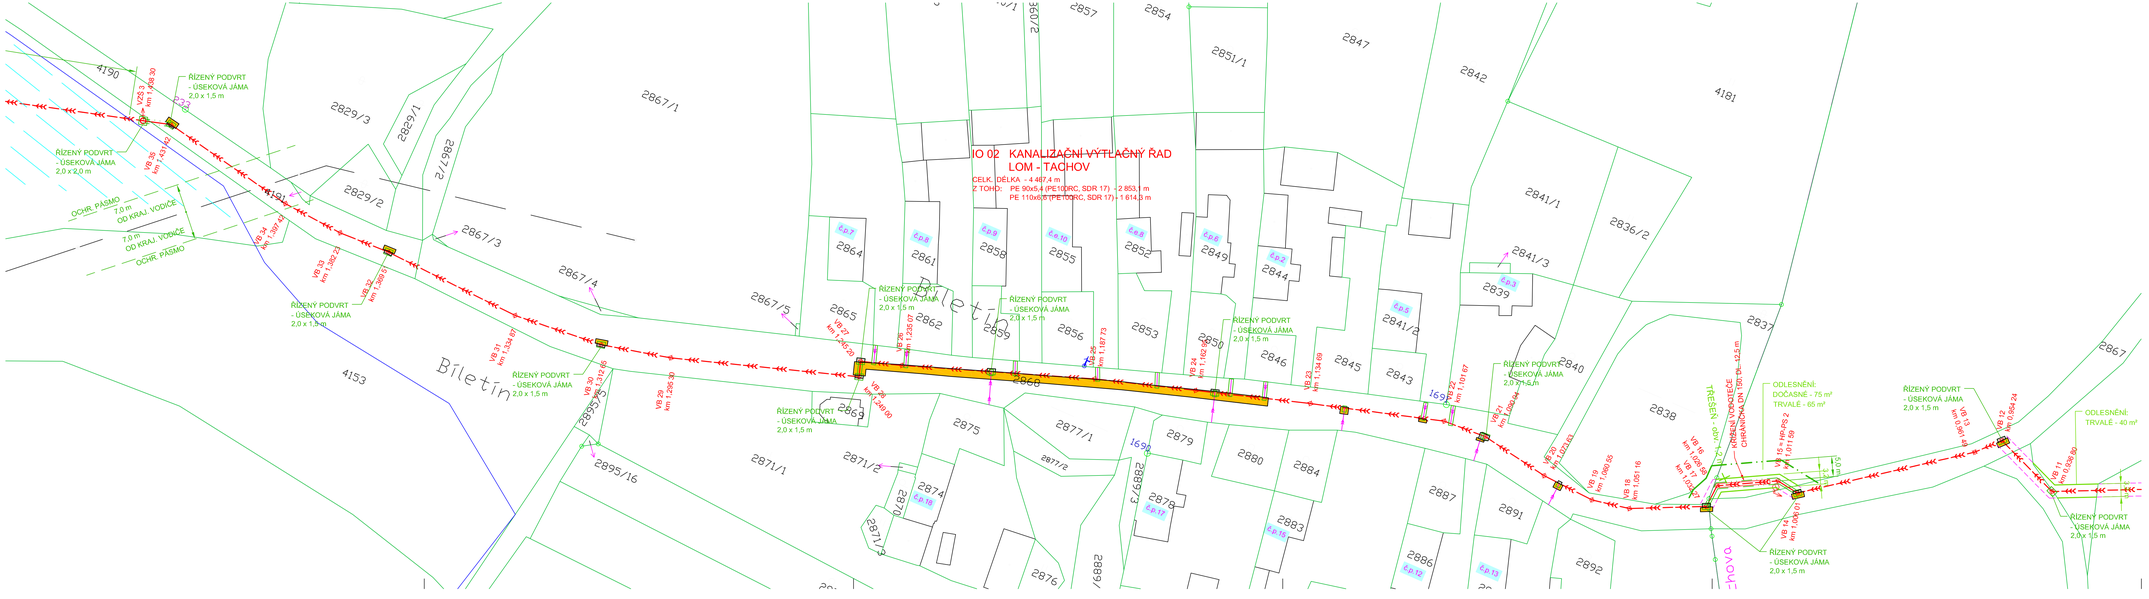

LEGENDA

- KANALIZAČNÍ VÝTLAK LOM - TACHOV
- KANALIZACE TLAKOVÁ - SPLAŠKOVÁ
- PŘÍPOJKA KANALIZAČNÍ TLAKOVÁ - SPLAŠKOVÁ - ORIENTAČNĚ
- KABEL NN PODZEMNÍ - PŘÍPOJKA K ČSOV
- POV - PŘEDPOKLÁDANÝ ROZSAH OTEVŘENÝCH VÝKOPŮ TLK
- OBNOVA ŽIVIČNÝCH MÍSTNÍCH KOMUNIKACÍ
- OBNOVA POVRCHU - ŠTĚRK

VÝŠK. SYSTÉM: Bpv

SOUŘADNICOVÝ SYSTÉM: S-JTSK

INDEX ZMĚNY:	POPIS ZMĚNY:	DATUM:	PROVEDL:	PODPIS:

Vodohospodářský podnik a.s.
Prazdná 87/14
301 00 Plzeň
+420 377 201 630
http://www.vpd.cz
vp@vp.cz

INVESTOR: VODOHOSPODÁŘSKÉ SDRUŽENÍ OBCÍ ZÁPADNÍCH ČECH

ZPRACOVAL:	Ing./Mgr.
PROJEKTANT:	Ing./Mgr.
HLAVNÍ INŽENÝR PROJEKTU:	Ing./Mgr.

AKCE: **LOM U TACHOVA, BÍLETÍN, VILÉMOV - ODKANALIZOVÁNÍ NA ČOV TACHOV**

ČÍSLO ZAKÁZKY:	2113
DATUM:	08/2022
POČET LISTŮ:	E A4
MĚŘÍTKO:	1:500
STUPEŇ:	DÚR+DSP

NÁZEV VÝKRESU: **SITUACE OBNOVY POVRCHŮ - BÍLETÍN**

ČÍSLO VÝKRESU: **C.4.1**

VÝKRES JE DUŠEVNÍM MAJETKEM VP a.s. NESMÍ BÝT POUŽIT A KOPÍROVÁN TŘETÍ OSOBOU, ŘÍŠENÍ ČI BINÁK S NÍM NAKLÁDÁNO BEZ PŘEDCHOZÍHO POVOLENÍ VP a.s.