


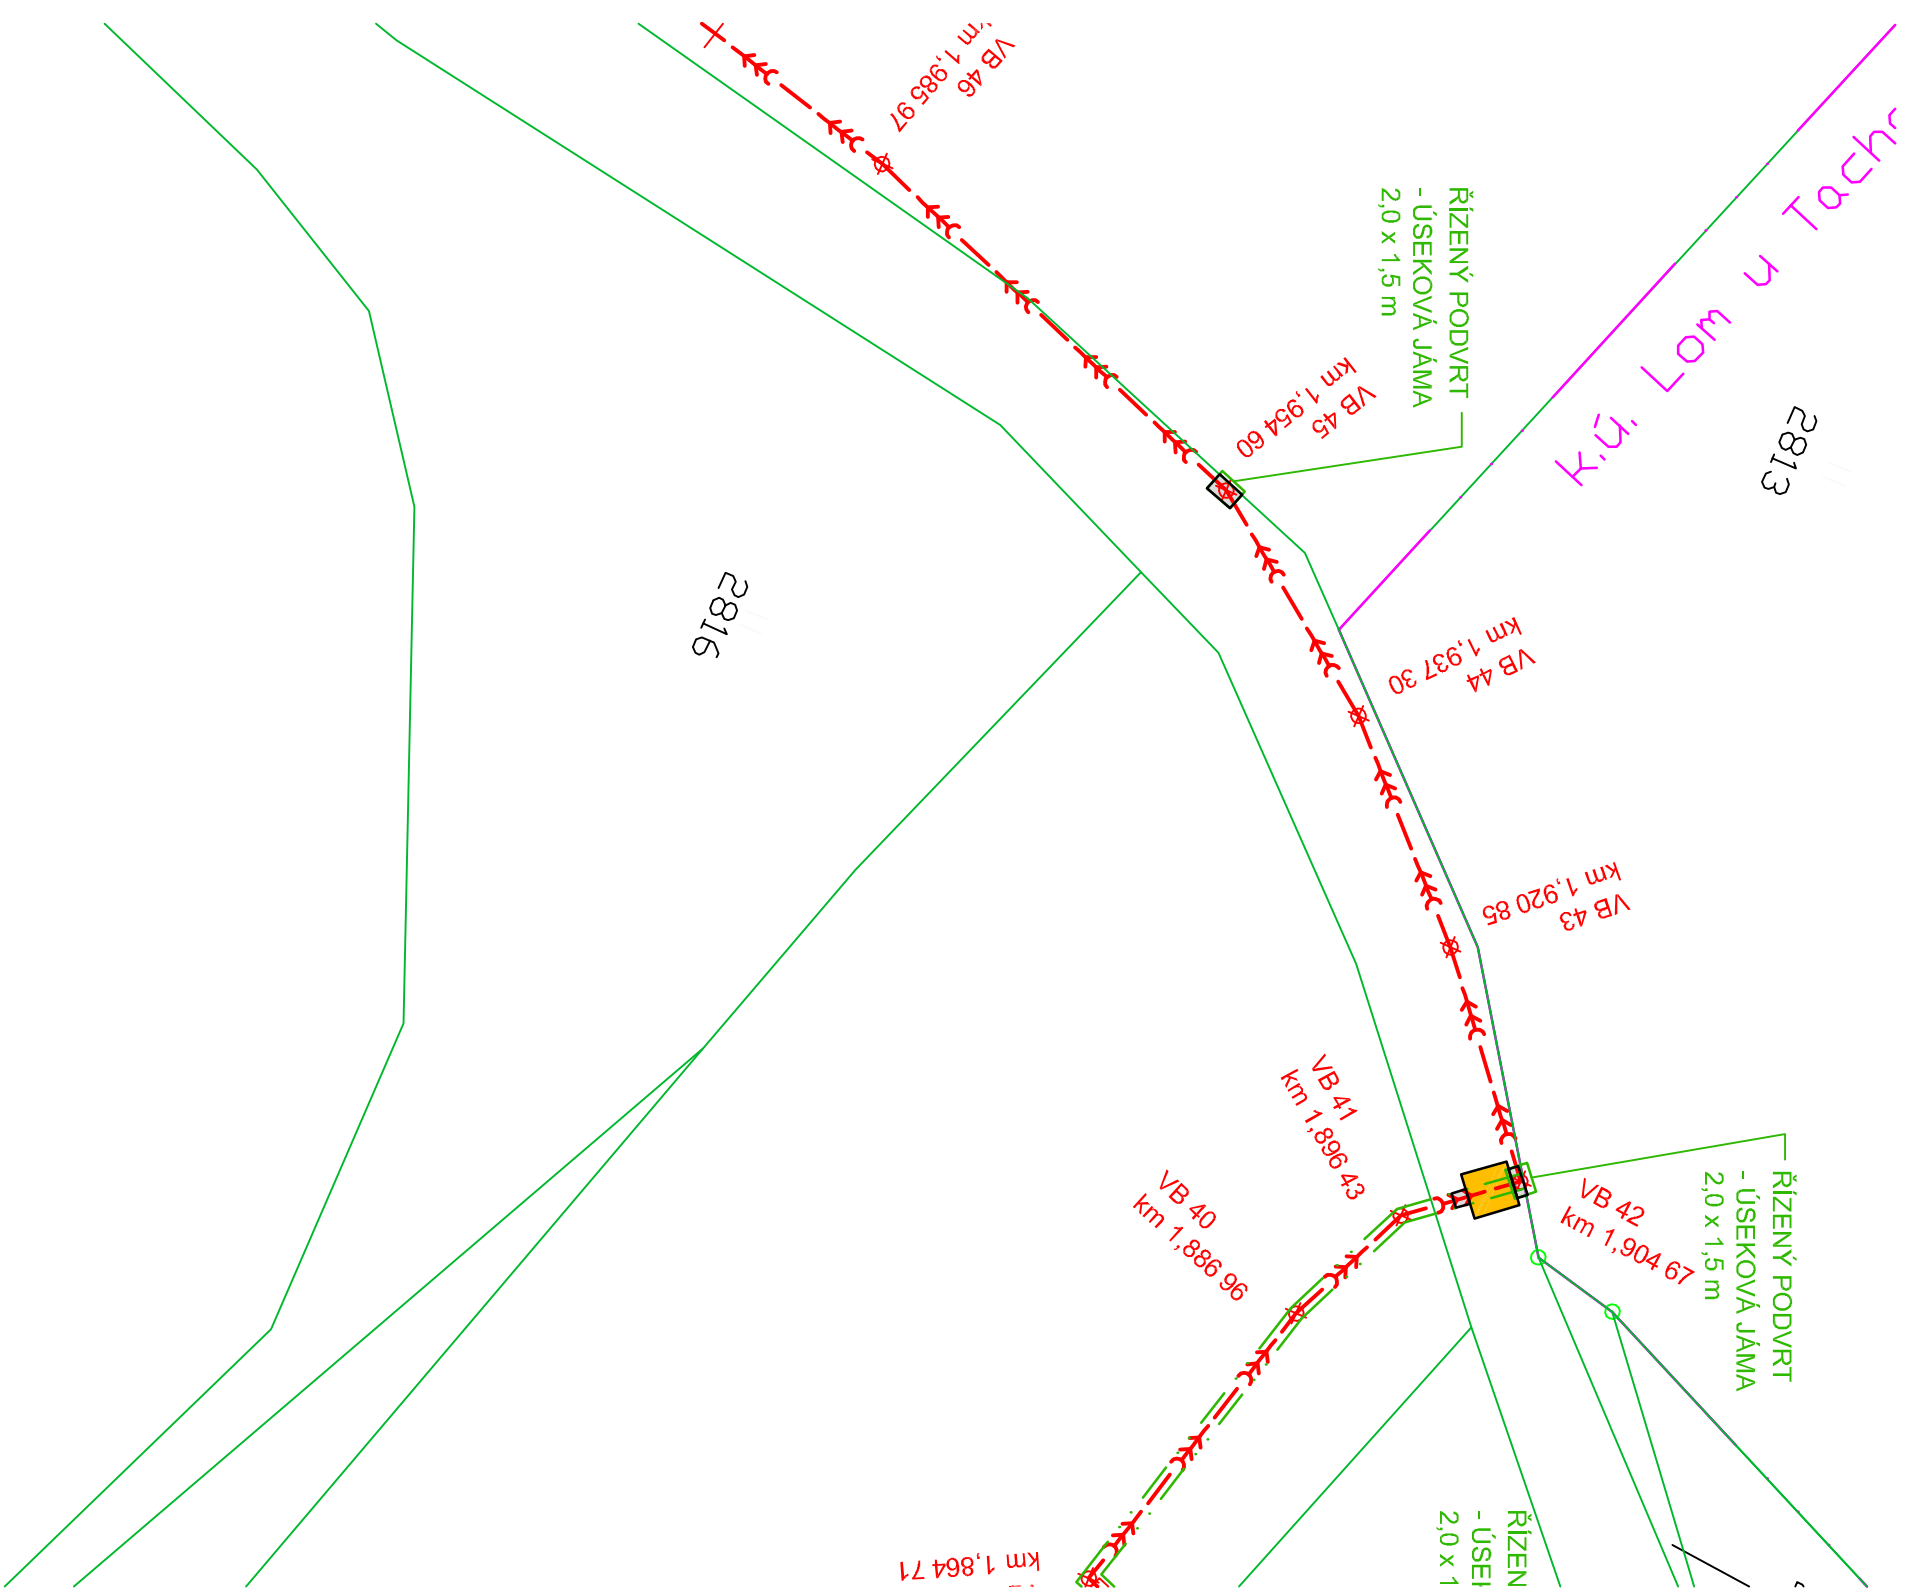

- LEGENDA
- KANALIZAČNÍ VÝTLAK LOM - TACHOV
- KANALIZACE TLAKOVÁ - SPLAŠKOVÁ
- PŘÍPOJKA KANALIZAČNÍ TLAKOVÁ - SPLAŠKOVÁ - ORIENTAČNĚ
- KABEL NN PODZEMNÍ - PŘÍPOJKA K ČSOV

- POV - PŘEDPOKLÁDANÝ ROZSAH OTEVŘENÝCH VÝKOPŮ TLK
- OBNOVA ŽIVIČNÝCH MÍSTNÍCH KOMUNIKACÍ
- OBNOVA POVrchU - ŠTĚRK



VÝŠK. SYSTÉM: BpV		SOUŘADNICOVÝ SYSTÉM: S-JTSK	
INDEX ZMĚNY	POPIS ZMĚNY	DATUM	PROVEDL. PODPIS

Pražská 87/14 301 00 Plzeň +420 377 201 630 http://www.vhp.cz vhp@vhp.cz		INVESTOR: VODOHOSPODÁŘSKÉ SDRUŽENÍ OBCÍ ZÁPADNÍCH ČECH	
AKCE: LOM U TACHOVA, BILETÍN, VILÉMOV - ODKANALIZOVÁNÍ NA ČOV TACHOV		ZPRACOVAL: PROJEKTANT: HLAVNÍ INŽENÝR PROJEKTU:	Ing. Hala Ing. Hala Ing. Hala
NÁZEV VÝKRESU: SITUACE OBNOVY POVRCHŮ - VB 42 + VB 45		ČÍSLO ZAKÁZKY:	2113
		DATUM:	08/2022
		POČET LISTŮ:	2/4
		MĚŘÍTKO:	1:500
		STUPEŇ:	DŮR+DSP
		ČÍSLO VÝKRESU:	C.4.2