




ŘEZ A-A
M 1:20

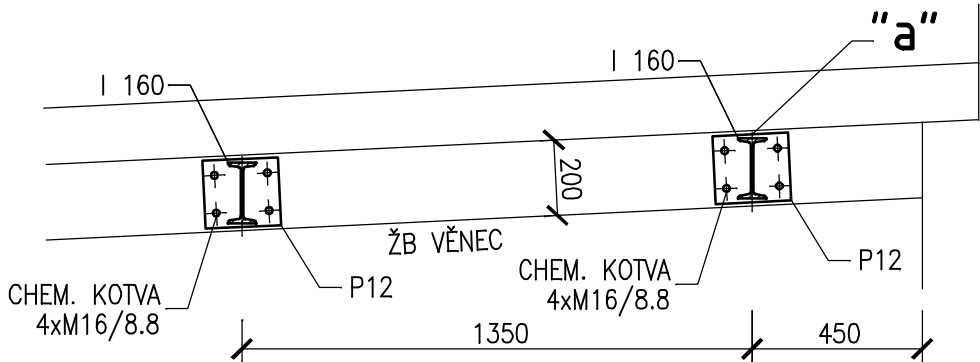

PŮDORYS
M 1:20

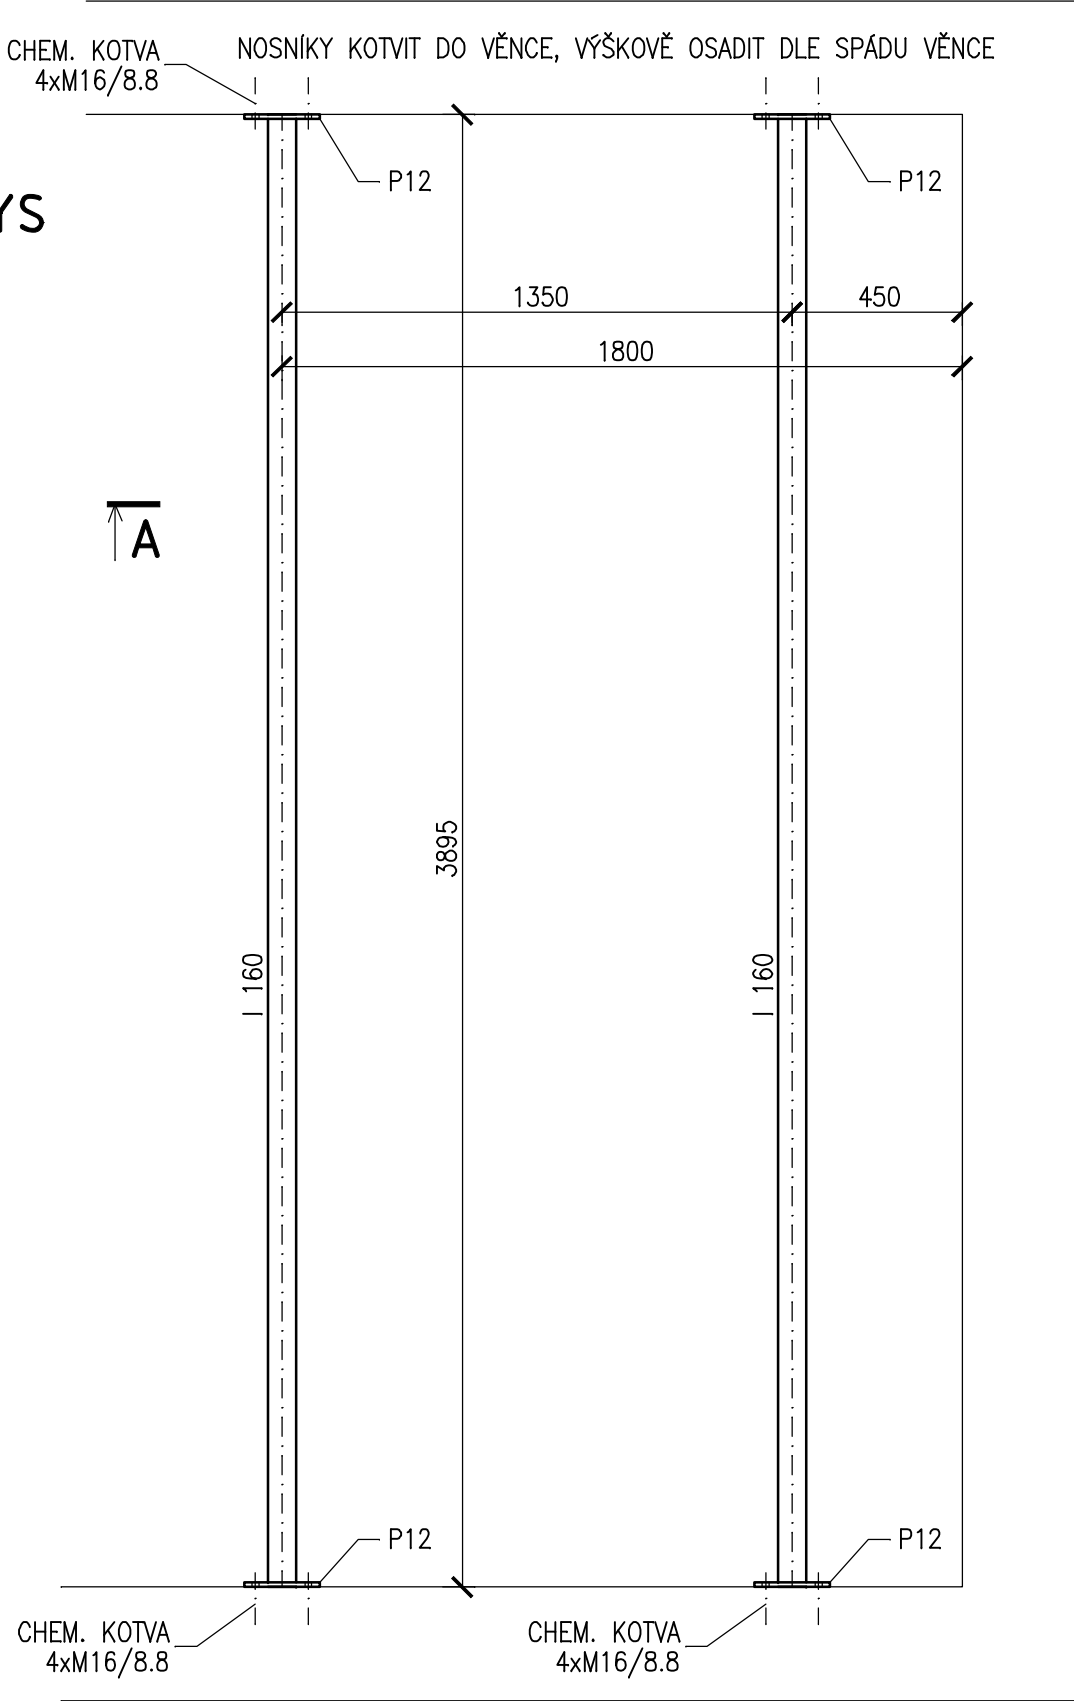

DET."a" M 1:10

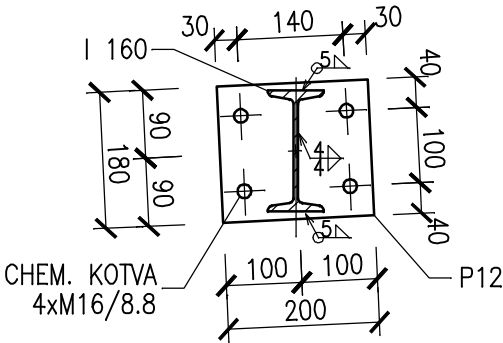

POZNÁMKA:

VÝROBNÍ SKUPINA B DLE ČSN 73 2601
MATERIÁL: NOSNÁ KONSTRUKCE - OCEL S 235
SVAŘOVACÍ MATERIÁL: DLE ZPŮSOBU SVAŘOVÁNÍ
SPOJOVACÍ MATERIÁL: ŠROUBY ON 02 1308/8.8
MATICE ČSN 02 1601
PODLOŽKY ON 02 1708
KOTVY CHEMICKÉ
VEŠKERÝ SPOJOVACÍ A KOTEVNÍ MATERIÁL - NEREZOVÁ OCEL
IZOLAČNÍ PODLOŽKY NA STYKU S POZINKEM

POVRCHOVÁ ÚPRAVA: ŽÁROVÝM POZINKOVÁNÍM
V UZAVŘENÝCH PROFILECH VRTAT POMOCNÉ DÍRY PRO ZINKOVÁNÍ

PŘED VÝROBOU JE NUTNÉ PŘESNÉ ZAMĚŘENÍ!

VÝPIS MATERIÁLU VIZ. SAMOSTATNÝ LIST Č.2

INDEX ZMĚNY	POPIS ZMĚNY	DATUM	PROVEDL	PODPIS

 Pražská 87/14 301 00 Plzeň +420 377 201 630 http://www.vhp.cz vhp@vhp.cz Vodohospodářský podnik a.s.	INVESTOR: VODOHOSPODÁŘSKÉ SDRUŽENÍ OBCÍ ZÁPADNÍCH ČECH	
	ZPRACOVAL:	Ing. Kesl, Ing. Pangrác, Pondělík
	PROJEKTANT:	Ing. Kesl, Ing. Pangrác
	HLAVNÍ INŽENÝR PROJEKTU:	Ing. Hála
AKCE: LOM U TACHOVA, BÍLETÍN, VILÉMOV - ODKANALIZOVÁNÍ NA ČOV TACHOV	ČÍSLO ZAKÁZKY:	2113
	DATUM:	07/2021
	POČET LISTŮ:	A4
	MĚŘÍTKO:	
	STUPEŇ:	DÚR+DSP
NÁZEV VÝKRESU: SO 01.1 ČSOV LOM - OCELOVÁ KONSTRUKCE - JEŘÁBOVÉ NOSNÍKY		ČÍSLO VÝKRESU: D.1.2.3