Podélný profil kan. výtlaku
IO 02 (ÚSEK: VB 31 + km 2,011)
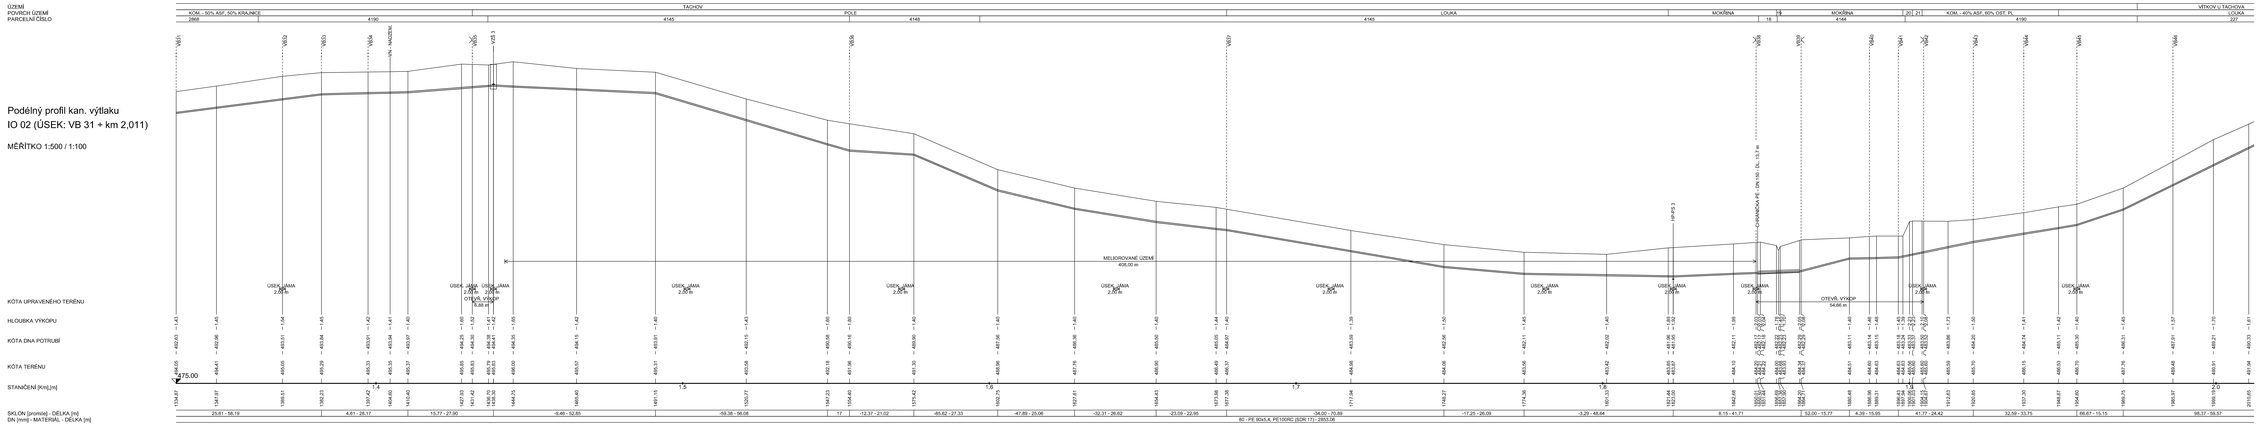
MĚŘÍTKO 1:500 / 1:100