Podélný profil kan. výtlaku
IO 02 (ÚSEK: km 4,000 ÷ VB 109)

MĚŘÍTKO 1:500 / 1:100

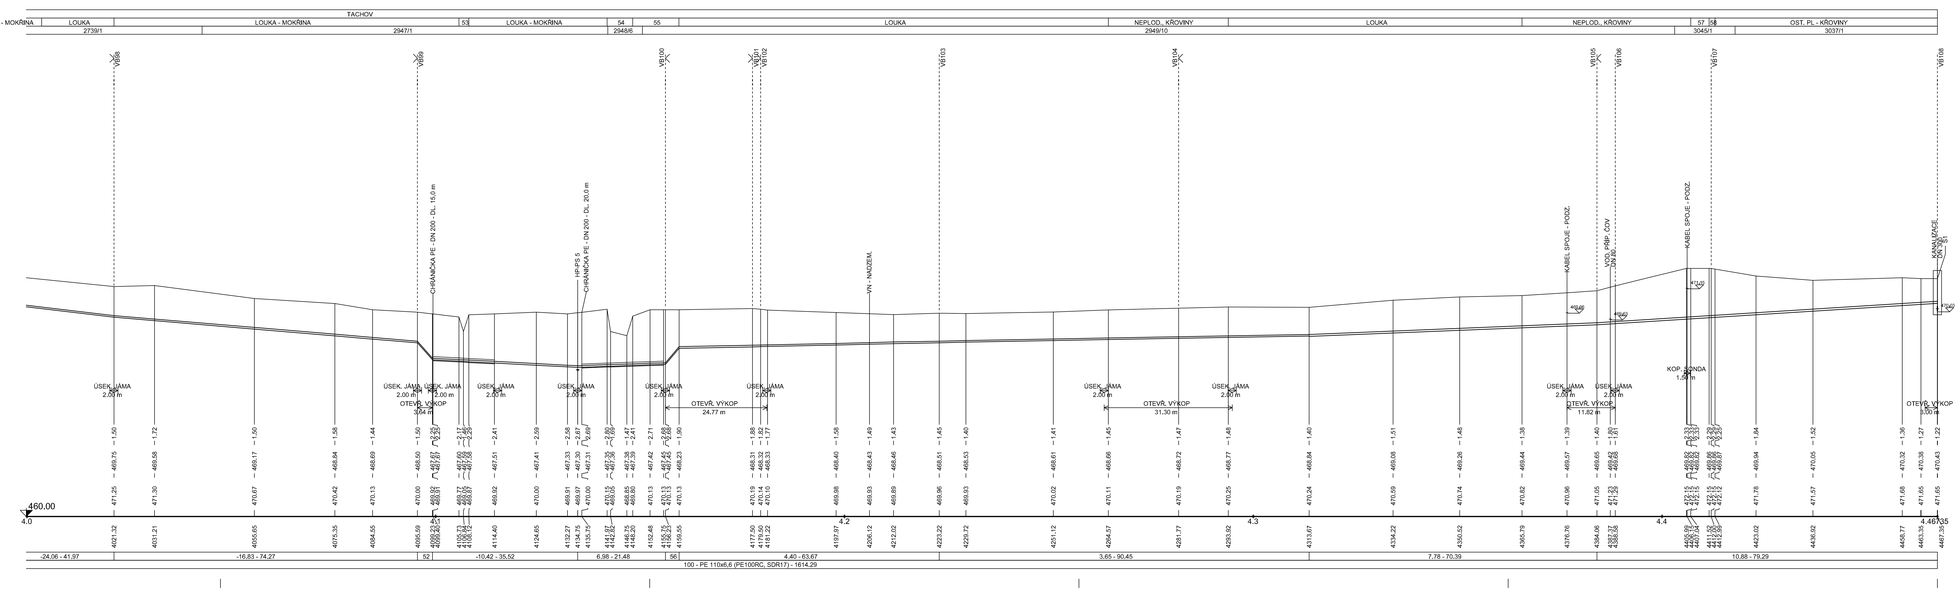

LEGENDA:

1) st.182
2) 15,67 - 6,38
3) OST. PL - TRÁVA
4) 2594
5) 39,04 - 6,66
6) 2614
7) -36,36 - 11,00
8) KOMUNIK. - ASFALT
9) -377,31 - 4,32
10) NEPLOD., KŘOVINY
11) VODOTEČ
12) 2867
13) 2837
14) NEPLOD., KŘOVINY
15) 307,56 - 5,69
16) KOMUNIK. - ASFALT
17) -68,58 - 7,17
18) 289374
19) VODOTEČ
20) OST. PL - TRÁVA
21) KOMUNIK. - ASFALT
22) TACHOV
23) 4190
24) VÍTKOV U TACHOVA
25) OST. PL - ŠTĚRK
26) NEPLOD., TRÁVA
27) OST. PL - PŘÍKOP
28) OST. PL - ŠTĚRK
29) KOMUNIK. - ASFALT
30) OST. PL - ŠTĚRK
31) NEPLOD., TRÁVA
32) 2813
33) VODOTEČ
34) NEPLOD., TRÁVA
35) 211,25 - 5,00
36) OST. PL - ŠTĚRK
37) KOMUNIK. - ROZB. ASFALT
38) 0,00 - 11,18
39) OST. PL - ŠTĚRK
40) 38,42 - 9,63
41) KOMUNIK. - ROZB. ASFALT
42) st. 2788
43) KOMUNIK. - ROZB. ASFALT, ŠTĚRK
44) OST. PL - ŠTĚRK
45) OST. PL - ŠTĚRK
46) OST. PL - ŠTĚRK, TRÁVA
47) -236,94 - 5,36
48) NEPLOD., TRÁVA
49) VODOTEČ (TRÁVA)
50) NEPLOD., TRÁVA
51) -32,49 - 12,31
52) -226,02 - 3,64
53) VODOTEČ
54) VODOTEČ
55) NEPLOD., KŘOVINY
56) 234,94 - 3,32
57) KOMUNIK. - ASFALT
58) OST. PL - ŠTĚRK

POZOR !!!

- VEŠKERÉ INŽ. SÍTĚ JSOU ZAKRESLENY ORIENTAČNĚ PODLE PODKLADŮ PŘEDANÝCH PŘÍSLUŠNÝM SPRÁVCEM.
- VIDITELNÉ ZNAKY IS V ZÁJMOVÉM ÚZEMÍ JSOU GEODET. ZAMĚŘENY
- HLOUBKA KABELOVÝCH VEDENÍ, PLYNOVODU A VODOVODU JE ODVOZENA ZE STANDARDNÍCH HLOUBEK DLE ČSN 73 6005.
- HLOUBKA KANALIZACE JE KOMBINACÍ PODKLADŮ A PRŮZKUMU V TERÉNU

VÝŠK. SYSTÉM: Bpv

INDEX ZMĚNY	POPIS ZMĚNY	DATUM	PROVEDL	PODPIS

Vodohospodářský podnik a.s.
Prazdná 87/14
301 00 Plzeň
+420 377 201 630
http://www.vpas.cz
vp@vpas.cz

INVESTOR: VODOHOSPODÁŘSKÉ SDRUŽENÍ OBCÍ ZÁPADNÍCH ČECH

ZPRACOVAL:	Ing./Mgr.
PROJEKTANT:	Ing./Mgr.
HLAVNÍ INŽENÝR PROJEKTU:	Ing./Mgr.

AKCE:

LOM U TACHOVA, BÍLETÍN, VILÉMOV - ODKANALIZOVÁNÍ NA ČOV TACHOV

ČÍSLO ZAKÁZKY:	2113
DATUM:	08/2022
POČET LISTŮ:	6 A4
MĚŘÍTKO:	1:500 / 100
STUPEŇ:	DÚR+DSP

NÁZEV VÝKRESU:

IO 02 KANALIZAČNÍ VÝTLAČNÝ ŘAD LOM - TACHOV
PODÉLNÝ PROFIL - DÍL 7

ČÍSLO VÝKRESU: **D.1.3.3.7**

VÝKRES JE DUŠEVNÍM MAJETKEM VP a.s. NESMÍ BÝT POUŽIT A KOPÍROVÁN TŘETÍ OSOBOU, JE PŘÍSNĚ ZAKÁZÁNO BEZ PŘEDCHOZÍHO POVOLENÍ VP a.s.