

ÚZEMÍ
POVRCH ÚZEMÍ
PARCELNÍ ČÍSLO

TACHOV		
1	2	OST. PL - TRÁVA
2790		2806/1

LEGENDA:

- 1) OST. PL - TRÁVA
- 2) KOMUNIK. - ROZB. ASFALT
- 3) 32 - PE 50x4,6 (PE100RC, SDR11) - 40,00

Podélný profil kan. výtlaku
IO 03

MĚŘÍTKO 1:500 / 1:100

KÓTA UPRAVENÉHO TERÉNU


HLOUBKA VÝKOPU

KÓTA DNA POTRUBÍ

KÓTA TERÉNU

STANIČENÍ [Km],[m]

SKLON [promile] - DÉLKA [m]
DN [mm] - MATERIÁL - DÉLKA [m]

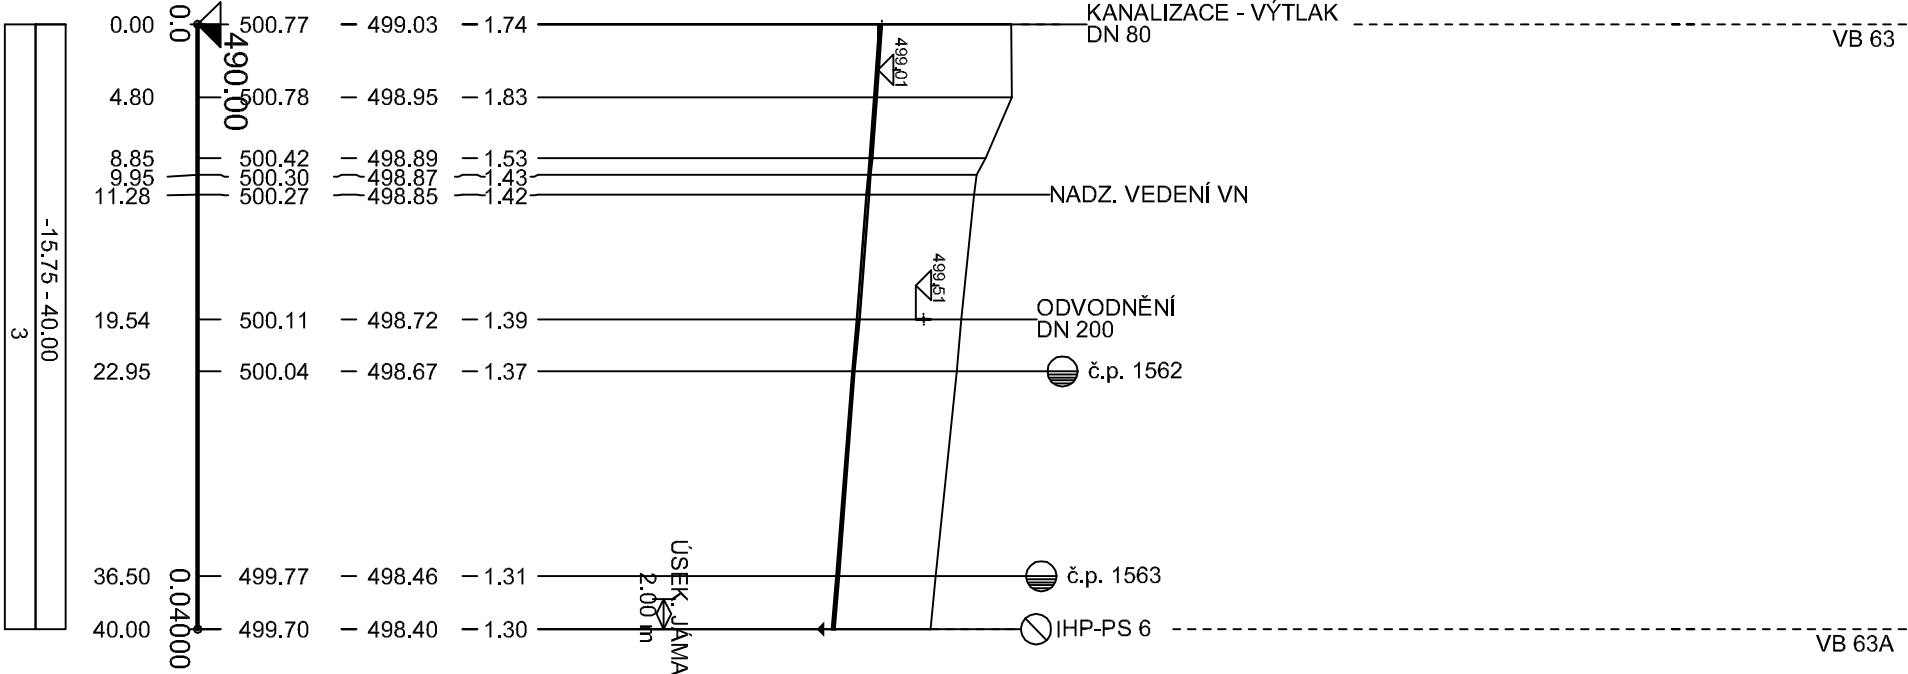

POZOR !!!

- VEŠKERÉ INŽ. SÍTĚ JSOU ZAKRESLENY ORIENTAČNĚ PODLE PODKLADŮ PŘEDANÝCH PŘÍSLUŠNÝM SPRÁVCEM.
- VIDITELNÉ ZNAKY IS V ZÁJMOMÉM ÚZEMÍ JSOU GEODET. ZAMĚŘENY
- HLOUBKA KABELOVÝCH VEDENÍ, PLYNOVODU A VODOVODU JE ODVOZENA ZE STANDARDNÍCH HLOUBEK DLE ČSN 73 6005.
- HLOUBKA KANALIZACE JE KOMBINACÍ PODKLADŮ A PRŮZKUMU V TERÉNU

VÝŠK. SYSTÉM: BpV

INDEX ZMĚNY	POPIS ZMĚNY	DATUM	PROVEDL	PODPIS

VodoHospodářský podnik a.s.		Pražská 87/14 301 00 Plzeň +420 377 201 630 http://www.vhp.cz vhp@vhp.cz		INVESTOR: VODOHOSPODÁŘSKÉ SDRUŽENÍ OBCÍ ZÁPADNÍCH ČECH	
AKCE: LOM U TACHOVA, BILETÍN, VILÉMOV - ODKANALIZOVÁNÍ NA ČOV TACHOV		ZPRACOVAL: PROJEKTANT: HLAVNÍ INŽENÝR PROJEKTU:		Ing. Hala Ing. Hala Ing. Hala	
NAZEV VÝKRESU: IO 03 VILÉMOV - TLAKOVÁ KANALIZACE - ŘAD 1 PODÉLNÝ PROFIL - DÍL 8		ČÍSLO ZAKÁZKY:		2113	
		DATUM:		08/2022	
		POČET LISTŮ:		2/4	
		MĚŘÍTKO:		1:500 / 100	
		STUPEŇ:		DŮR+DSP	