


ÚZEMÍ
POVRCH ÚZEMÍ
PARCELNÍ ČÍSLO

TACHOV
POLE
2739/1

Podélný profil kan. výtlaku

MĚŘÍTKO 1:100 / 1:100

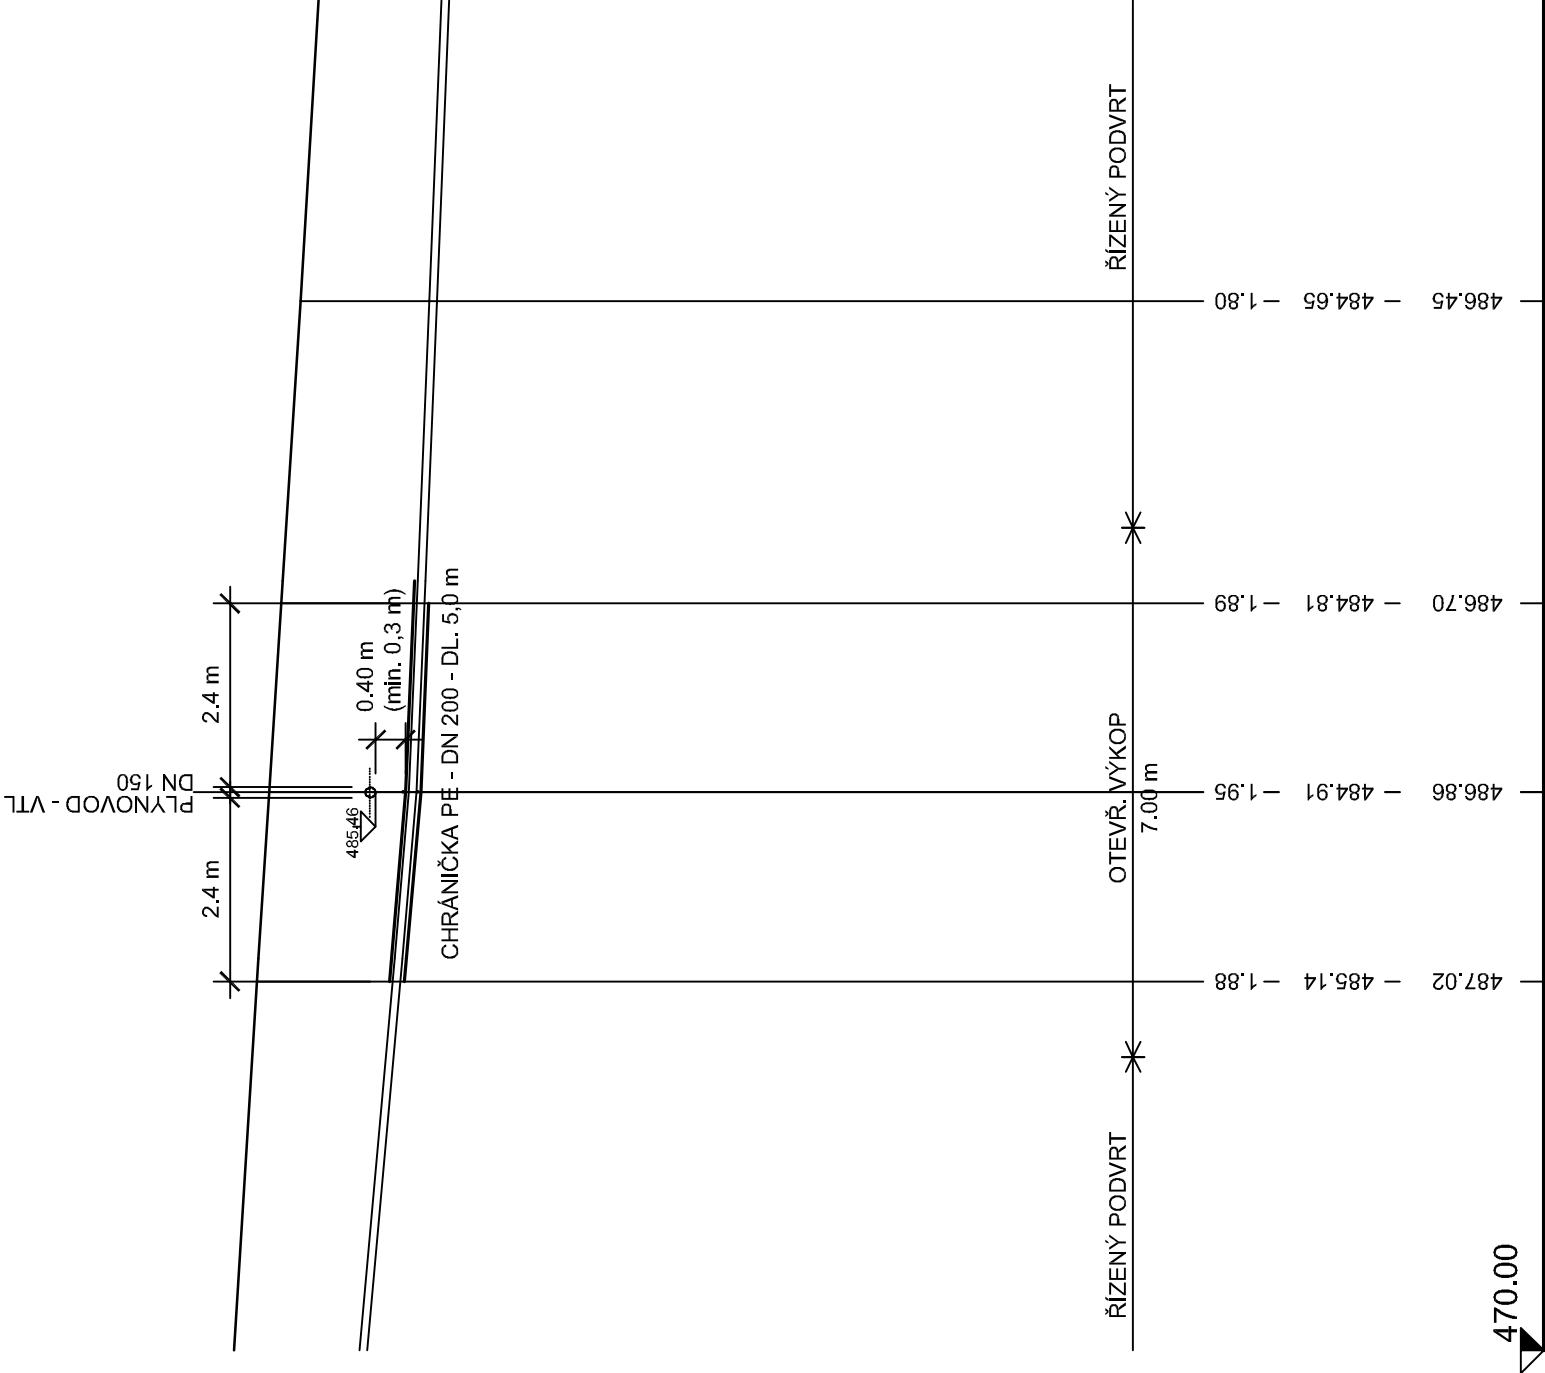

HLOUBKA VÝKOPU

KÓTA DNA POTRUBÍ


KÓTA TERÉNU

STANIČENÍ [Km],[m]

SKLON [promile] - DÉLKA [m]
DN [mm] - MATERIÁL - DÉLKA [m]

ÚPRAVA POTRUBÍ V CHRÁŇČCE

MĚŘÍTKO 1:10

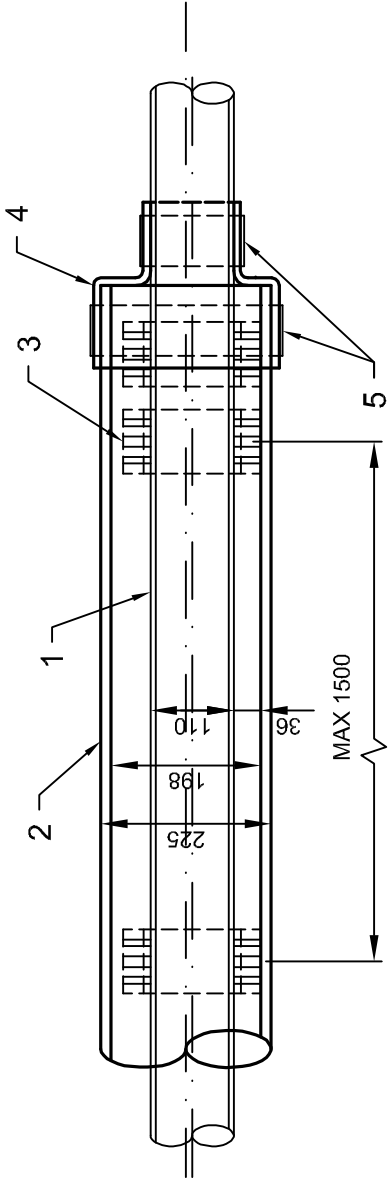

LEGENDA

- 1 - TLAKOVÉ POTRUBÍ - PE 110x6,6 (PE 100RC, SDR 17)
- 2 - PE CHRÁŇČKA 225x13,4 mm - DL. 5,0 m
- 3 - KLUZNÉ OBJÍMKY (SYSTÉM RACI) TYP A/B
PRO VNĚJŠÍ ROZMĚR ROURY 110 mm, SEGMENT A - 3 KS, B - 0 KS NA 1 OBJÍMKU,
POČET OBJÍMEK - 7 KS, VÝŠKA JEZDCE 36 mm, ZAJIŠŤ. PÁSKA (cca 2,5 m)
- 4 - PRYŽOVÁ UZAVÍRACÍ MANŽETA - 110x225 mm - 2 KS
- 5 - STAHOVACÍ PÁSEK PRO MANŽETU - SOUČÁST MANŽETY

VÝŠK. SYSTÉM: Bpv

INDEX ZMĚNY	POPS ZMĚNY	DATUM	PROVEDL	PODPIS	

 VodoHospodářský podnik a.s.	INVESTOR: VODOHOSPODÁŘSKÉ SDRUŽENÍ OBCÍ ZÁPADNÍCH ČECH	
	ZPRACOVAL: Ing. Hála	
	PROJEKTANT: Ing. Hála	
	HLAVNÍ INŽENÝR PROJEKTU: Ing. Hála	
AKCE:	ČÍSLO ZAKÁZKY:	2113
	DATUM:	08/2022
	POČET LÍSTŮ:	7 A4
	MĚŘÍTKO:	1:100 / 100
		STUPEŇ: DŮR+DSP
NÁZEV VÝKRESU: IO 02 KANALIZAČNÍ VÝTLAČNÝ ŘAD LOM - TACHOV KŘÍŽENÍ VTL PLYNOVODU		ČÍSLO VÝKRESU: D.1.3.8

VÝKRES JE DUŠEVNÍM MAJETKEM VP a.s. NESMÍ BÝT POUŽIT A KOPÍROVÁN TŘETÍ OSOBOU, JI PŘEDÁN ČI JINAK S NÍM NAKLÁDANO BEZ PÍSEMNÉHO POVOLENÍ VP a.s.