

ČSOV LOM U TACHOVA

ODLEHČOVACÍ KOMORA


LAPÁK PÍSKU

ČERPACÍ JÍMKA + ARMATURNÍ PROSTOR

DEŠŤOVÁ NÁDRŽ

OK1

OK2

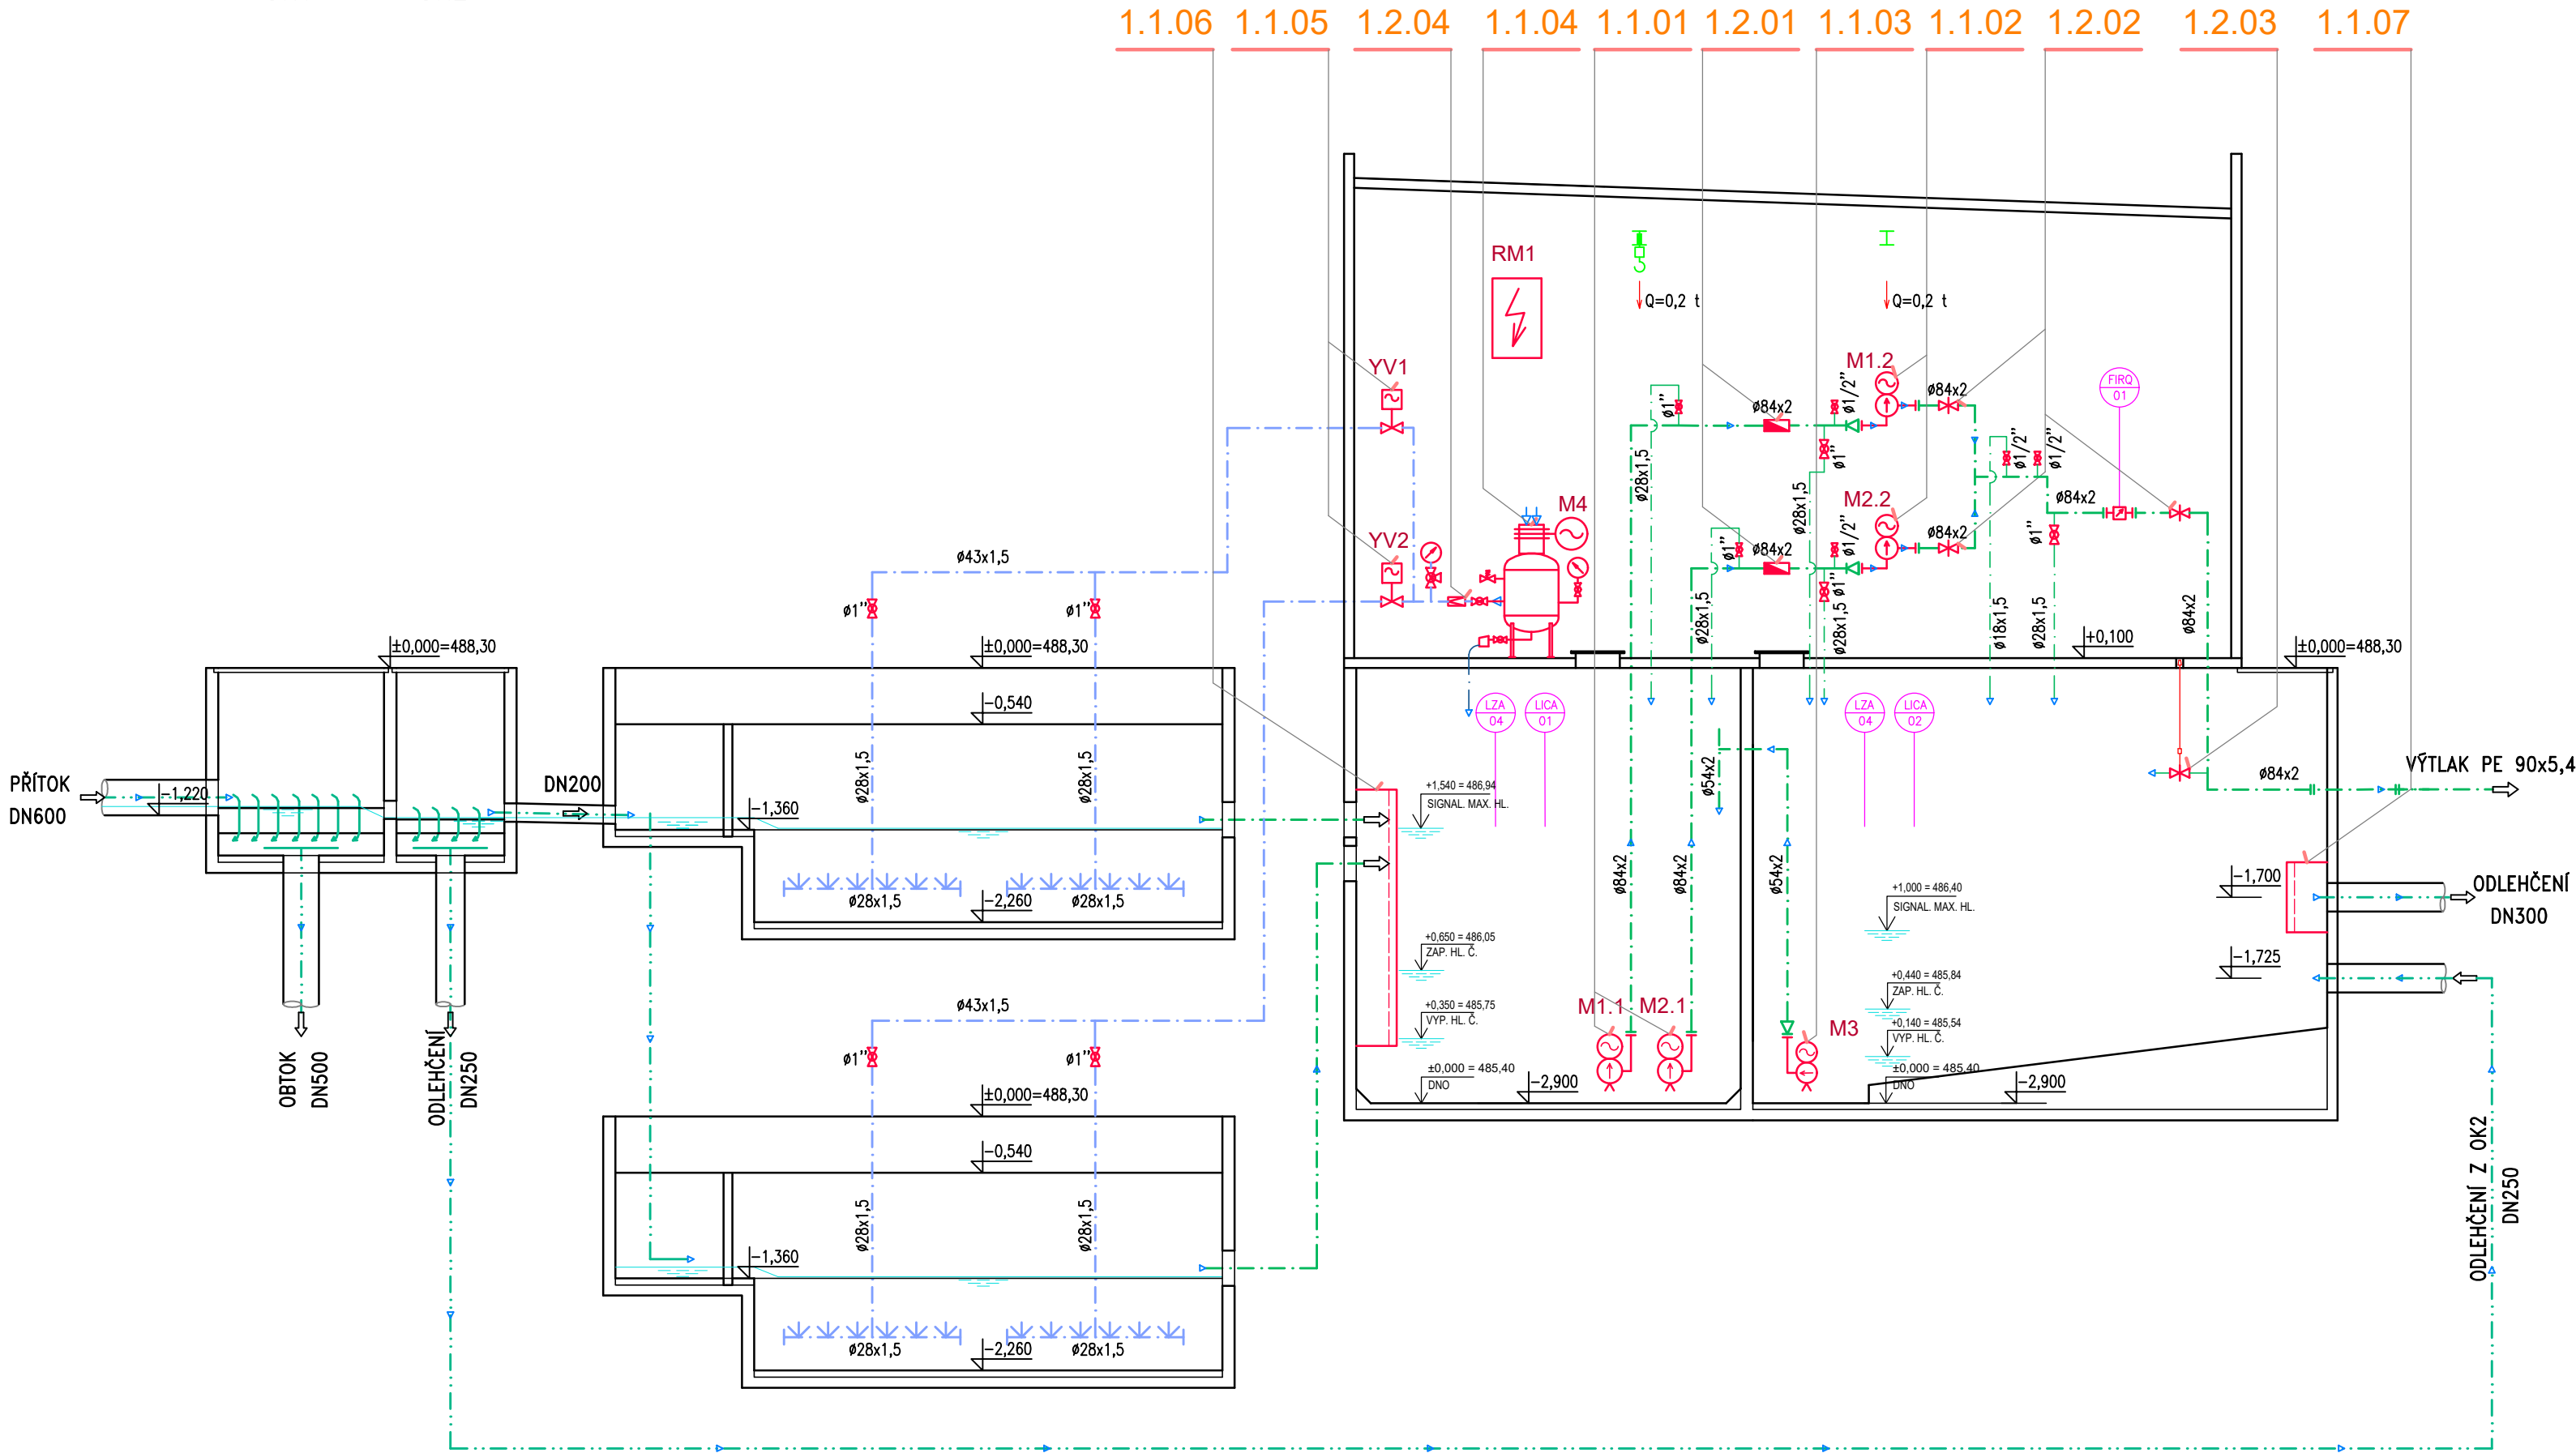

- LEGENDA MĚDÍÍ:
- SUROVÉ ODPADNÍ VODY
 - ODPADNÍ VODY PO HRUBÉM PŘEDČIŠTĚNÍ
 - TLAKOVÝ VZDUCH
 - PITNÁ VODA

±0,000 = 488,30				
INDEX ZMĚNY	POPIS ZMĚNY	DATUM	PROVEDL	PODPIS

 Vodohospodářský podnik a.s. Pražská 87/14 301 00 Plzeň +420 377 201 630 http://www.vhp.cz vhp@vhp.cz	INVESTOR: VODOHOSPODÁŘSKÉ SDRUŽENÍ OBCÍ ZÁPADNÍCH ČECH	
	ZPRACOVAL:	Ing. Mička
	PROJEKTANT:	Ing. Karkoš
	HLAVNÍ INŽENÝR PROJEKTU:	Ing. Hála
AKCE: LOM U TACHOVA, BÍLETÍN, VILÉMOV - ODKANALIZOVÁNÍ NA ČOV TACHOV	ČÍSLO ZAKÁZKY:	2113
	DATUM:	08/2022
	POČET LISTŮ:	3 A4
	MĚŘÍTKO:	-
	STUPEŇ:	DÚR+DSP
NÁZEV VÝKRESU: PS 01 LOM U TACHOVA - rekonstrukce ČSOV DPS 01.1 Strojní část TECHNOLOGICKÉ SCHÉMA		ČÍSLO VÝKRESU: D.2.1.3