


ŘEZ B-B'

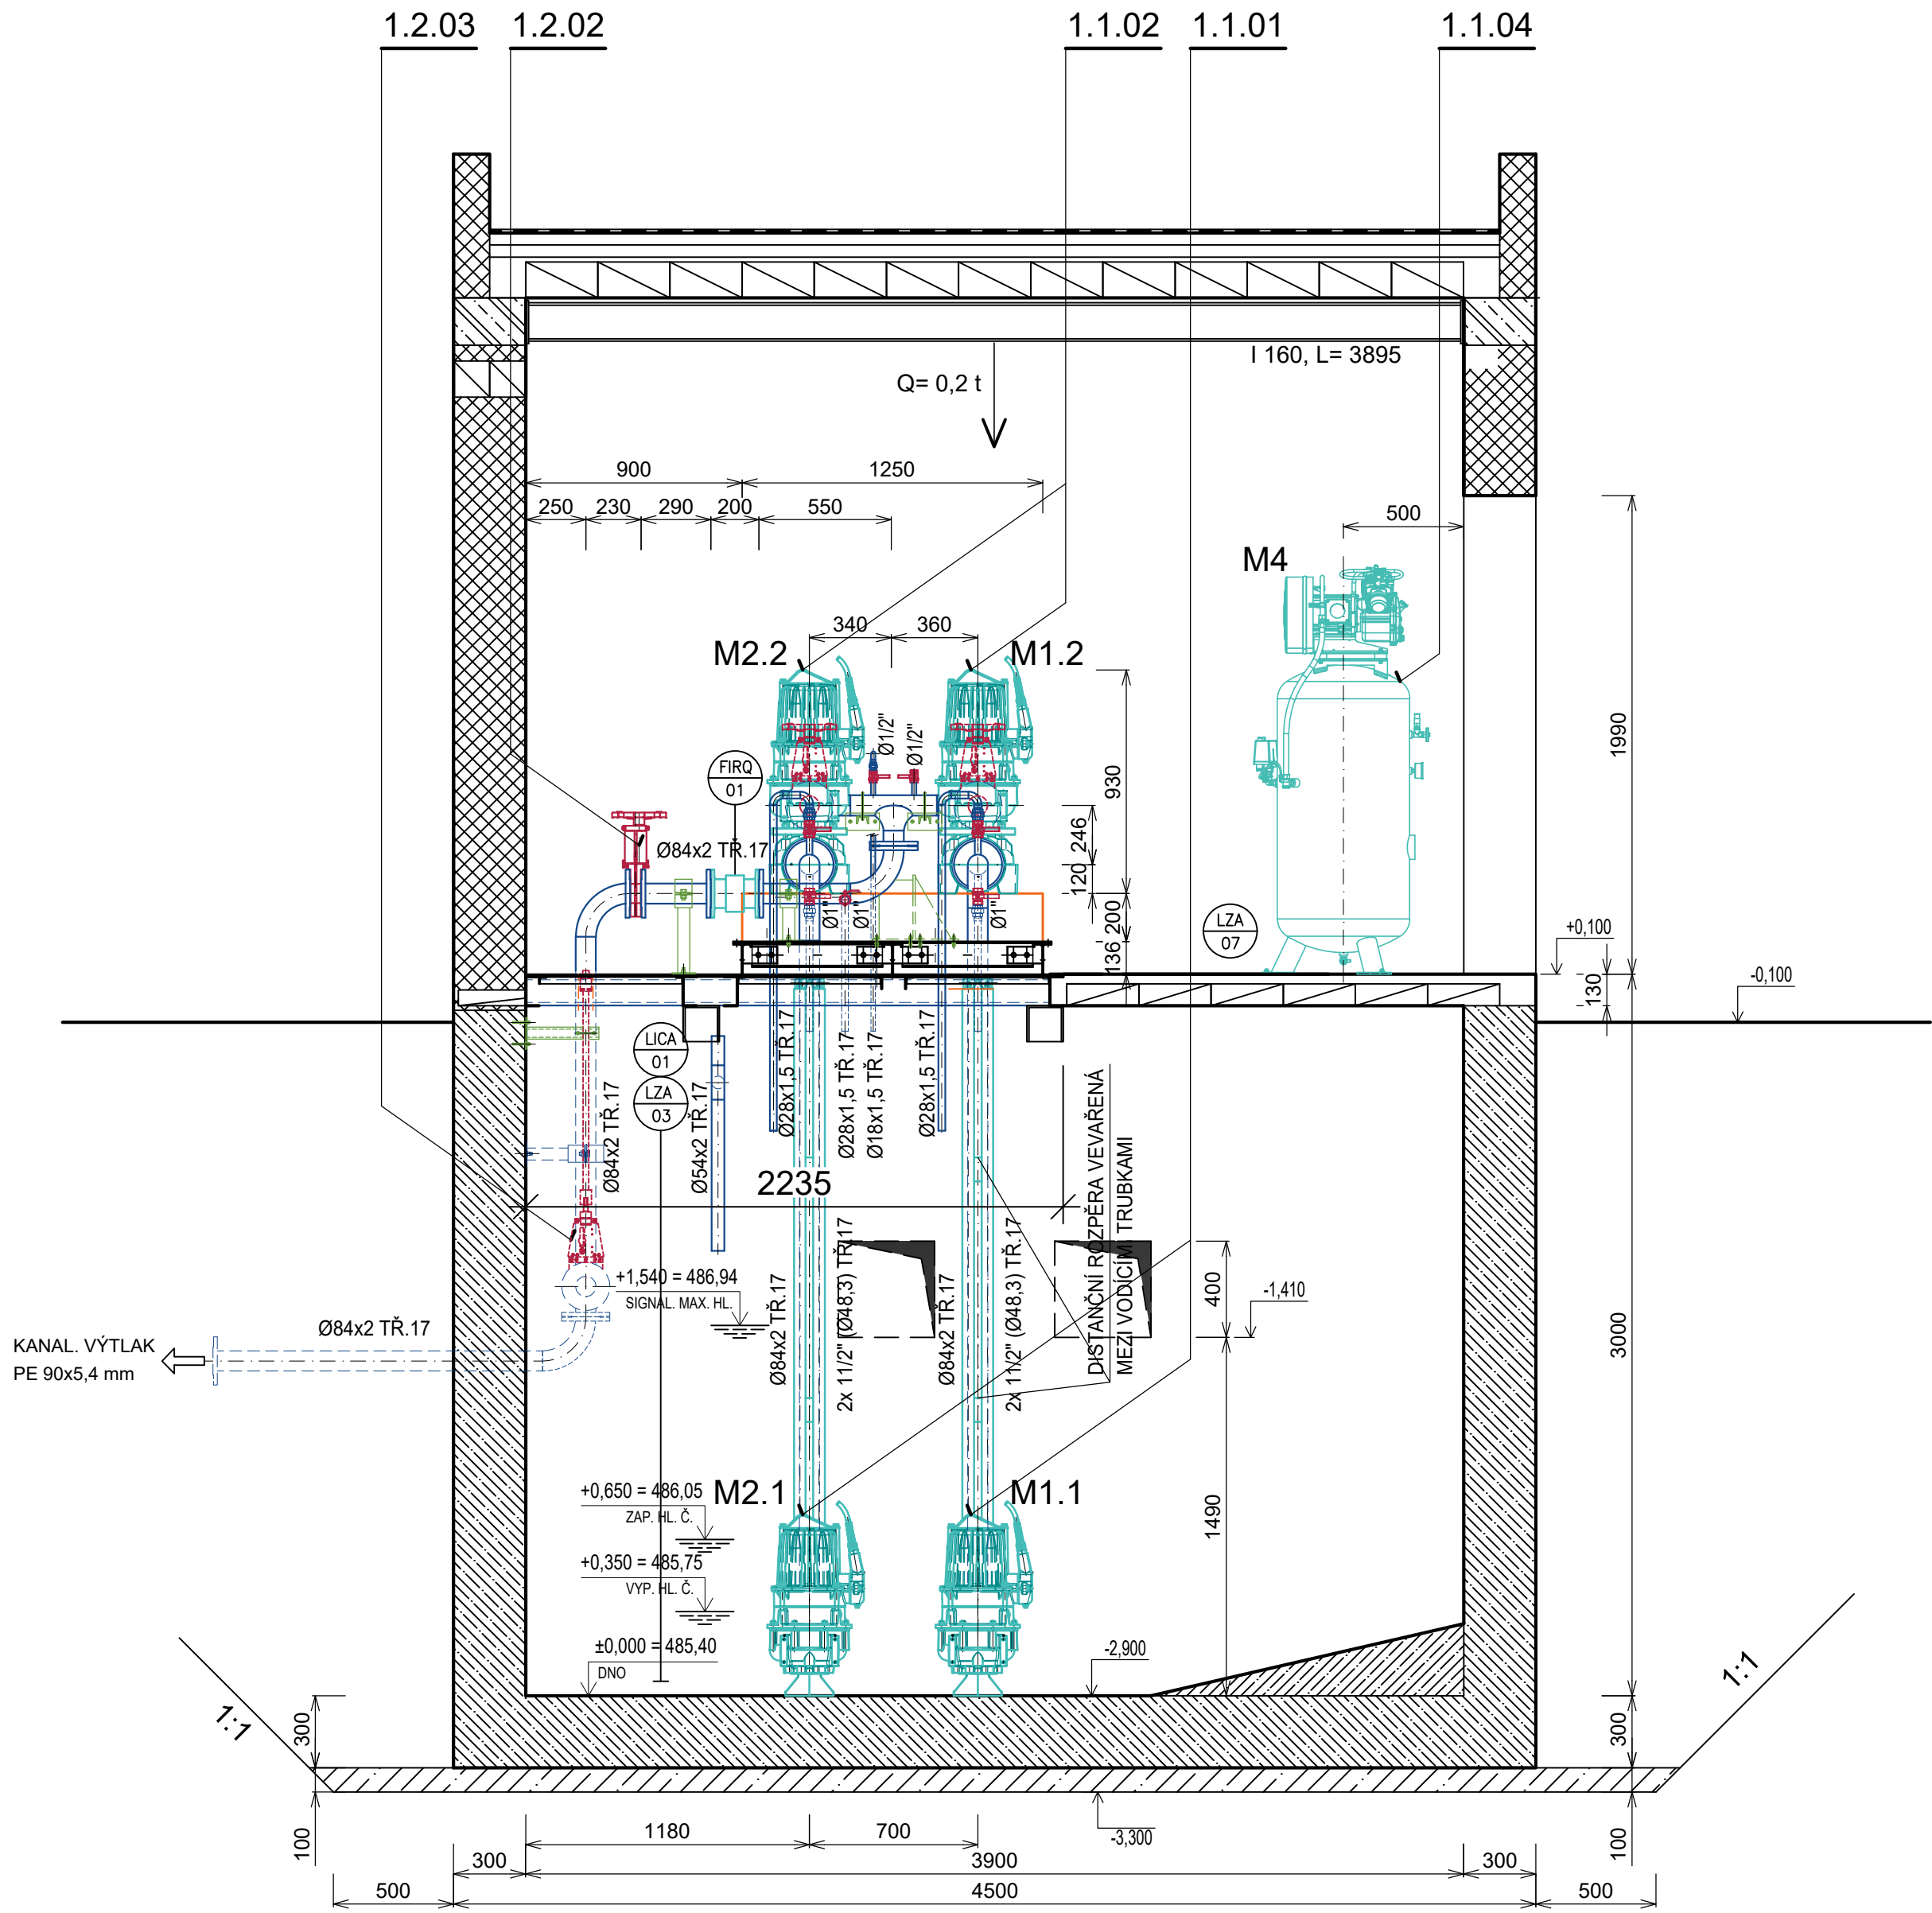

±0=488,30

INDEX ZMĚNY	POPIS ZMĚNY	DATUM	PROVEDL	PODPIS

Vodohospodářský podnik a.s.	Pražská 87/14 301 00 Plzeň +420 377 201 630 http://www.vhp.cz vhp@vhp.cz	INVESTOR: VODOHOSPODÁŘSKÉ SDRUŽENÍ OBCÍ ZÁPADNÍCH ČECH		
		ZPRACOVAL:		Ing. Míčka
		PROJEKTANT:		Ing. Karkoš
		HLAVNÍ INŽENÝR PROJEKTU:		Ing. Hála
AKCE:	LOM U TACHOVA, BÍLETÍN, VILÉMOV - ODKANALIZOVÁNÍ NA ČOV TACHOV		ČÍSLO ZAKÁZKY:	2113
			DATUM:	08/2022
			POČET LISTŮ:	6 A4
			MĚŘÍTKO:	1:25
			STUPEŇ:	DŮR+DSP
NÁZEV VÝKRESU:	PS 01 LOM U TACHOVA - rekonstrukce ČSOV DPS 01.1 Strojní část ČSOV - ŘEZ B-B'		ČÍSLO VÝKRESU:	
			D.2.1.7	