


ŘEZ C-C'

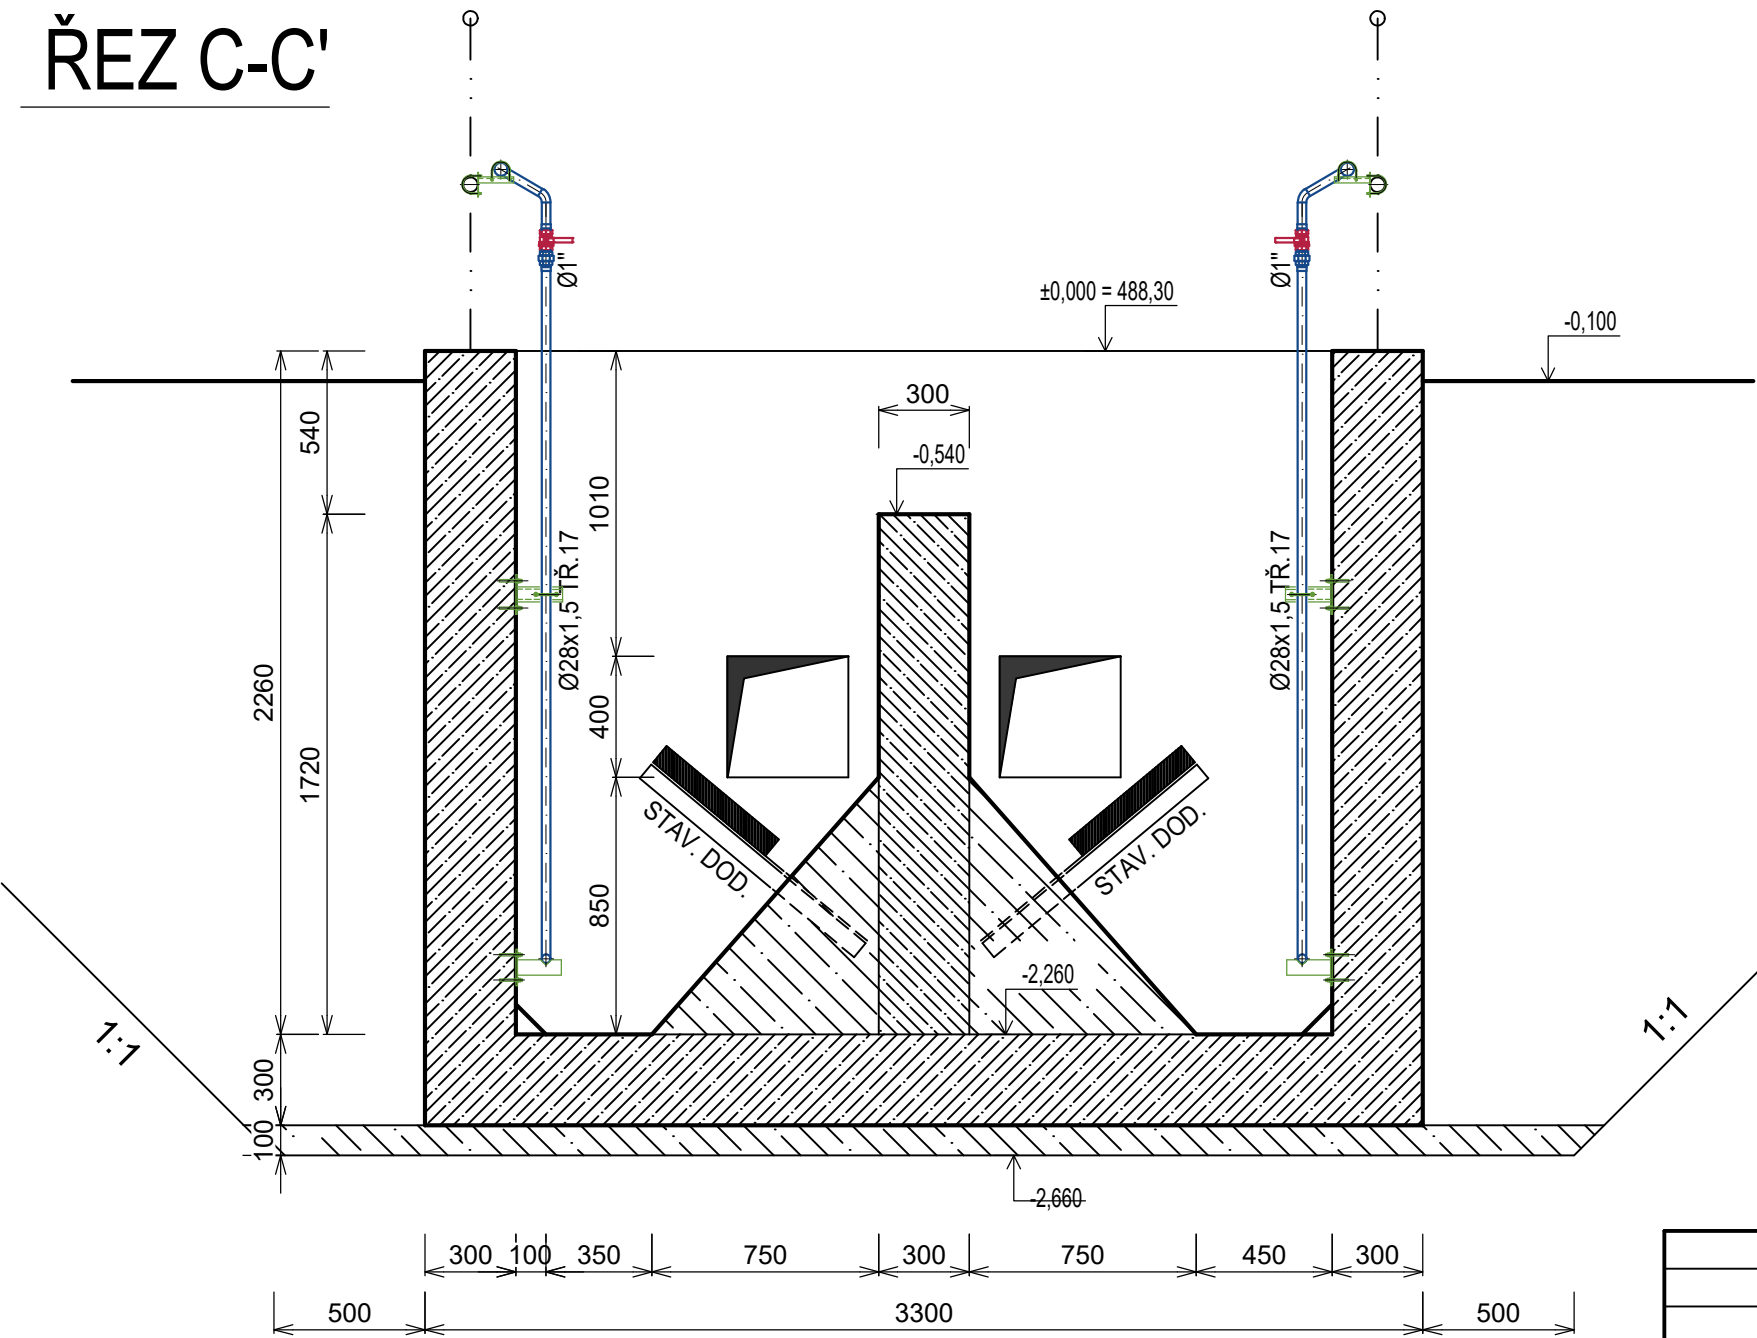

$\pm 0 = 488,30$

|             |             |       |         |        |
|-------------|-------------|-------|---------|--------|
|             |             |       |         |        |
|             |             |       |         |        |
|             |             |       |         |        |
| INDEX ZMĚNY | POPIS ZMĚNY | DATUM | PROVEDL | PODPIS |

|   |   |                                                        |             |
|---|---|--------------------------------------------------------|-------------|
|   | Pražská 87/14<br>301 00 Plzeň<br>+420 377 201 630<br><a href="http://www.vhp.cz">http://www.vhp.cz</a><br>vhp@vhp.cz | INVESTOR: VODOHOSPODÁŘSKÉ SDRUŽENÍ OBCÍ ZÁPADNÍCH ČECH |             |
|   |   | ZPRACOVAL:                                             | Ing. Míčka  |
| AKCE: LOM U TACHOVA, BÍLETÍN, VILÉMOV - ODKANALIZOVÁNÍ NA ČOV TACHOV                               |   | PROJEKTANT:                                            | Ing. Karkoš |
|   |   | HLAVNÍ INŽENÝR PROJEKTU:                               | Ing. Hála   |
| NÁZEV VÝKRESU: PS 01 LOM U TACHOVA - rekonstrukce ČSOV<br>DPS 01.1 Strojní část<br>ČSOV - ŘEZ C-C' |   | ČÍSLO ZAKÁZKY:                                         | 2113        |
|   |   | DATUM:                                                 | 08/2022     |
|   |   | POČET LISTŮ:                                           | 2 A4        |
|   |   | MĚŘÍTKO:                                               | 1:25        |
|   |   | STUPEŇ:                                                | DÚR+DSP     |
|   |   | ČÍSLO VÝKRESU:                                         | D.2.1.8     |