


PŮDORYS I-I'

DEŠŤOVÁ NÁDRŽ

ČERPAČÍ JÍMKA + ARMATURNÍ PROSTOR

LAPÁK PÍSKU

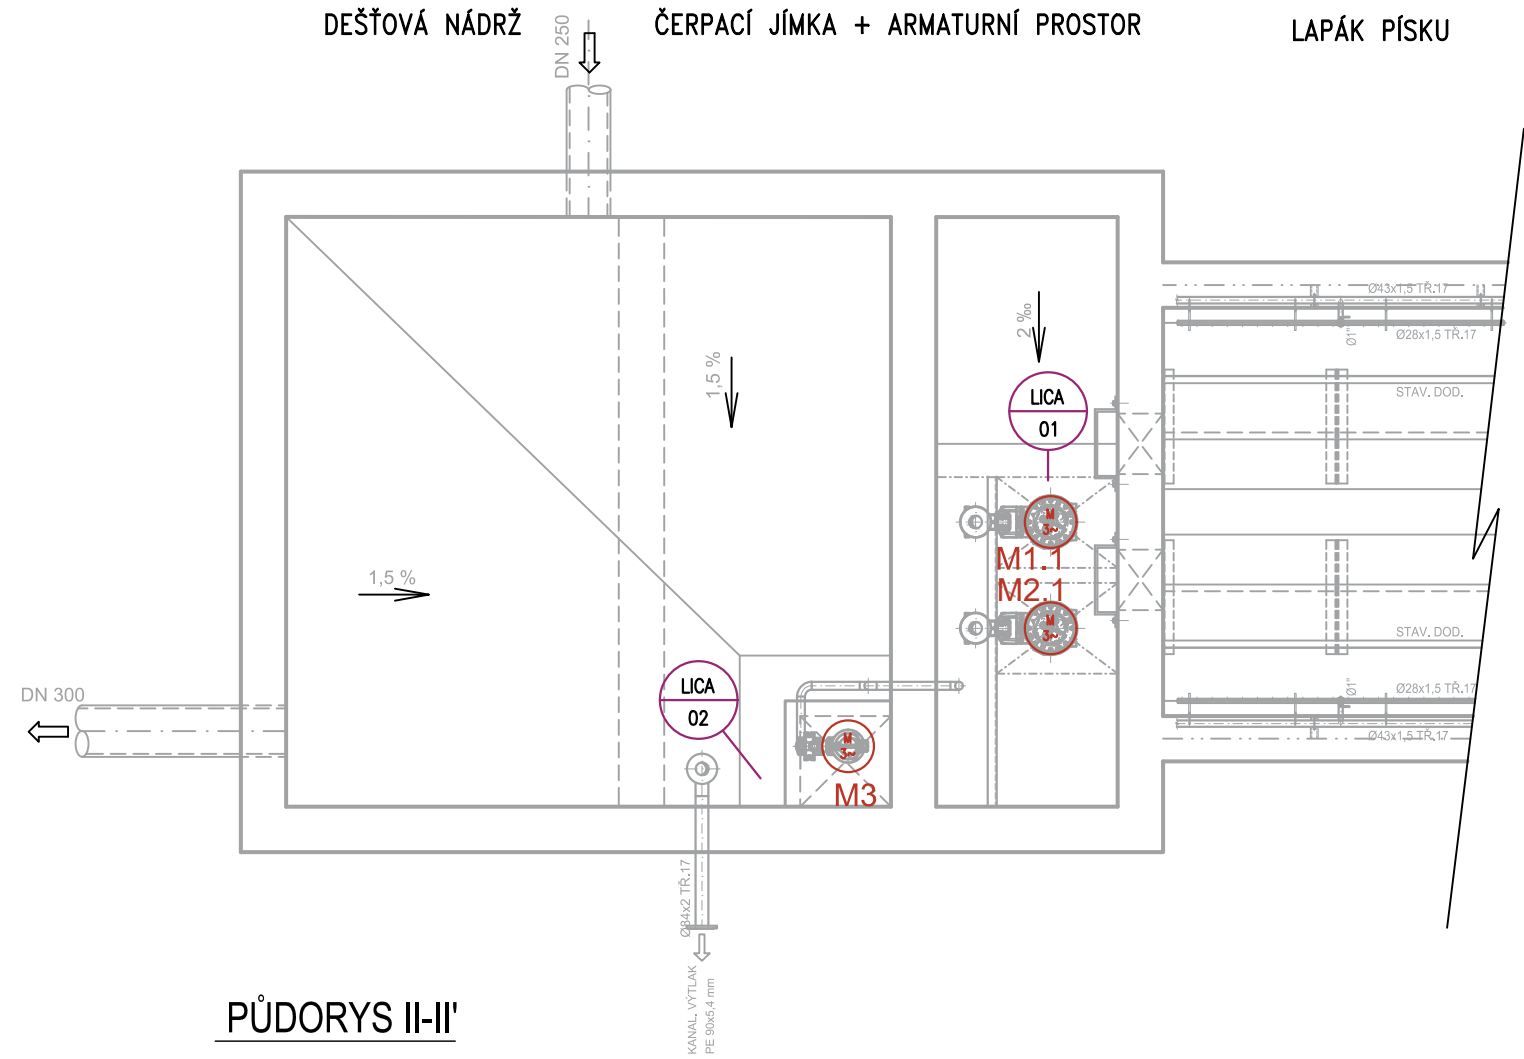


PŮDORYS II-II'

DEŠŤOVÁ NÁDRŽ

ČERPAČÍ JÍMKA + ARMATURNÍ PROSTOR

LAPÁK PÍSKU

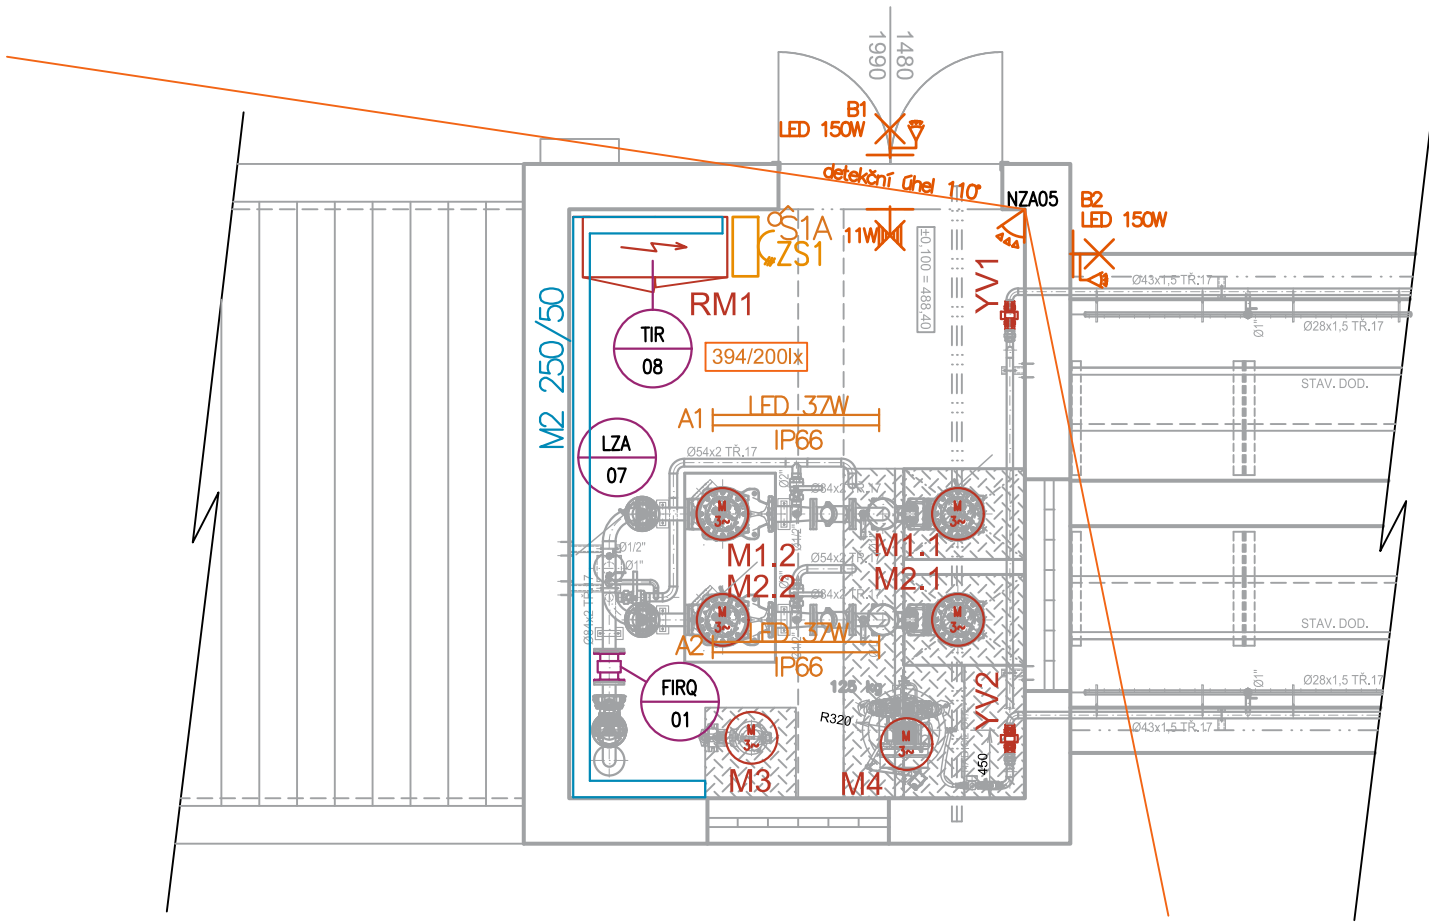

INDEX ZMĚNY	POPIS ZMĚNY	DATUM	PROVEDL	PODPIS

 Vodohospodářský podnik a.s.	Pražská 87/14 301 00 Plzeň +420 377 201 630 http://www.vhp.cz vhp@vhp.cz	INVESTOR: VODOHOSPODÁŘSKÉ SDRUŽENÍ OBCÍ ZÁPADNÍCH ČECH		
		ZPRACOVAL:	Ing. Toman	
		PROJEKTANT:	Ing. Toman, Ing. Čulík	
		HLAVNÍ INŽENÝR PROJEKTU:	Ing. Hála	
AKCE: LOM U TACHOVA, BÍLETÍN, VILÉMOV - ODKANALIZOVÁNÍ NA ČOV TACHOV		ČÍSLO ZAKÁZKY:	2113	
		DATUM:	06/2022	
		POČET LISTŮ:	2 A4	
		MĚŘÍTKO:	-	
		STUPEŇ:	DŮR+DSP	
NÁZEV VÝKRESU: PS 01 LOM U TACHOVA – REKOSNTRUKCE ČSOV DPS 01.2 ELEKTROMOTORICKÁ ČÁST, ASŘTP, PŘENOS INF. DISPOZICE ELEKTROINSTALACE ČSOV		ČÍSLO VÝKRESU: D.2.2.4		