

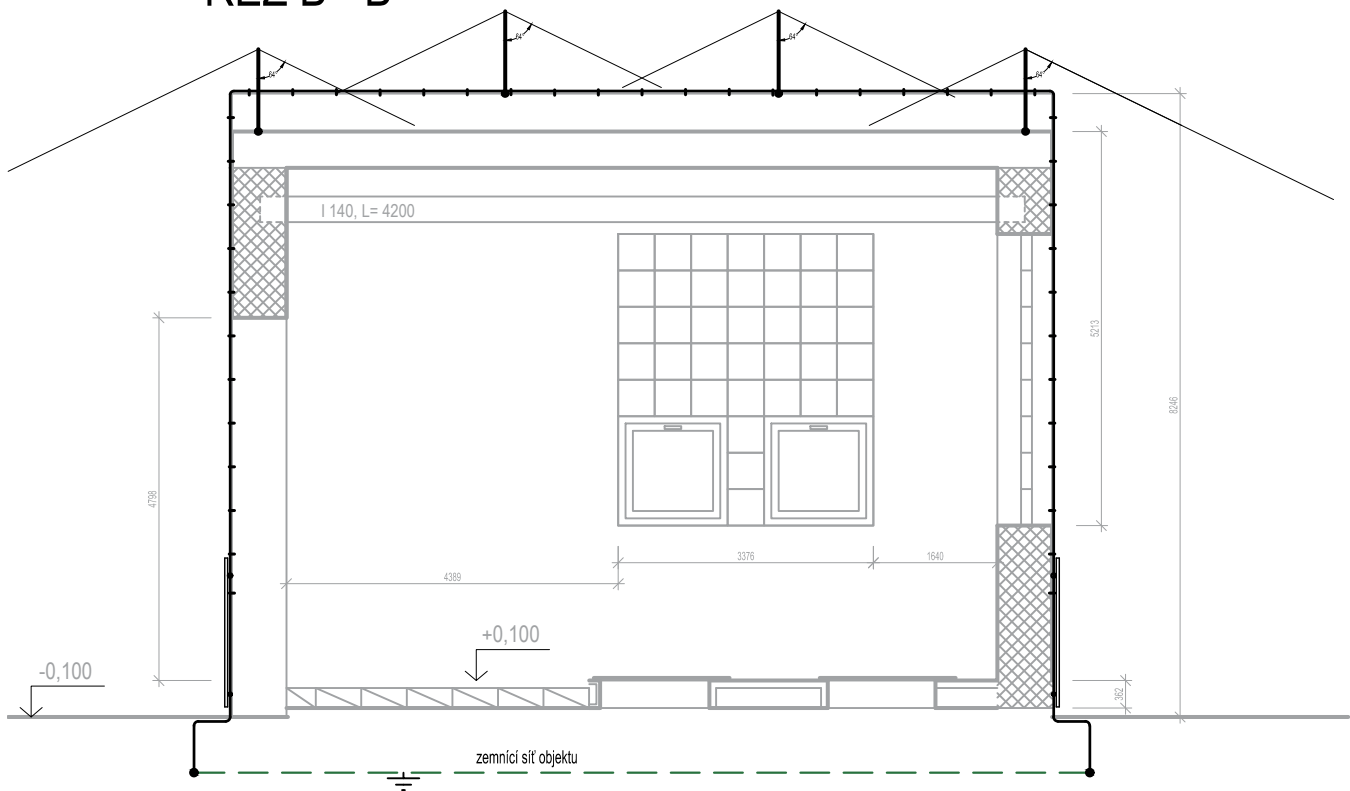


ŘEZ B - B'

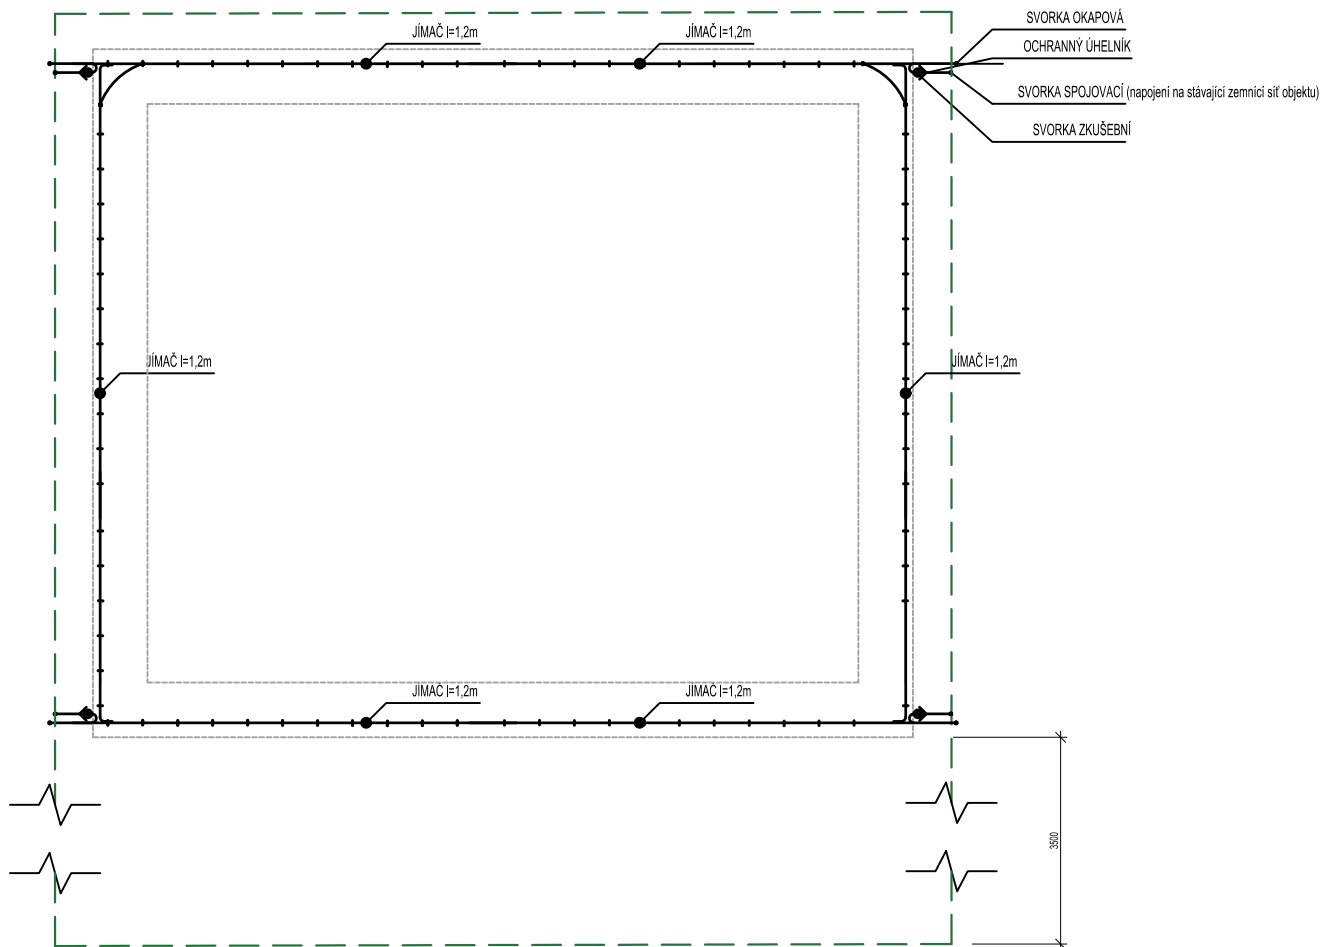

ŘEZ A - A'

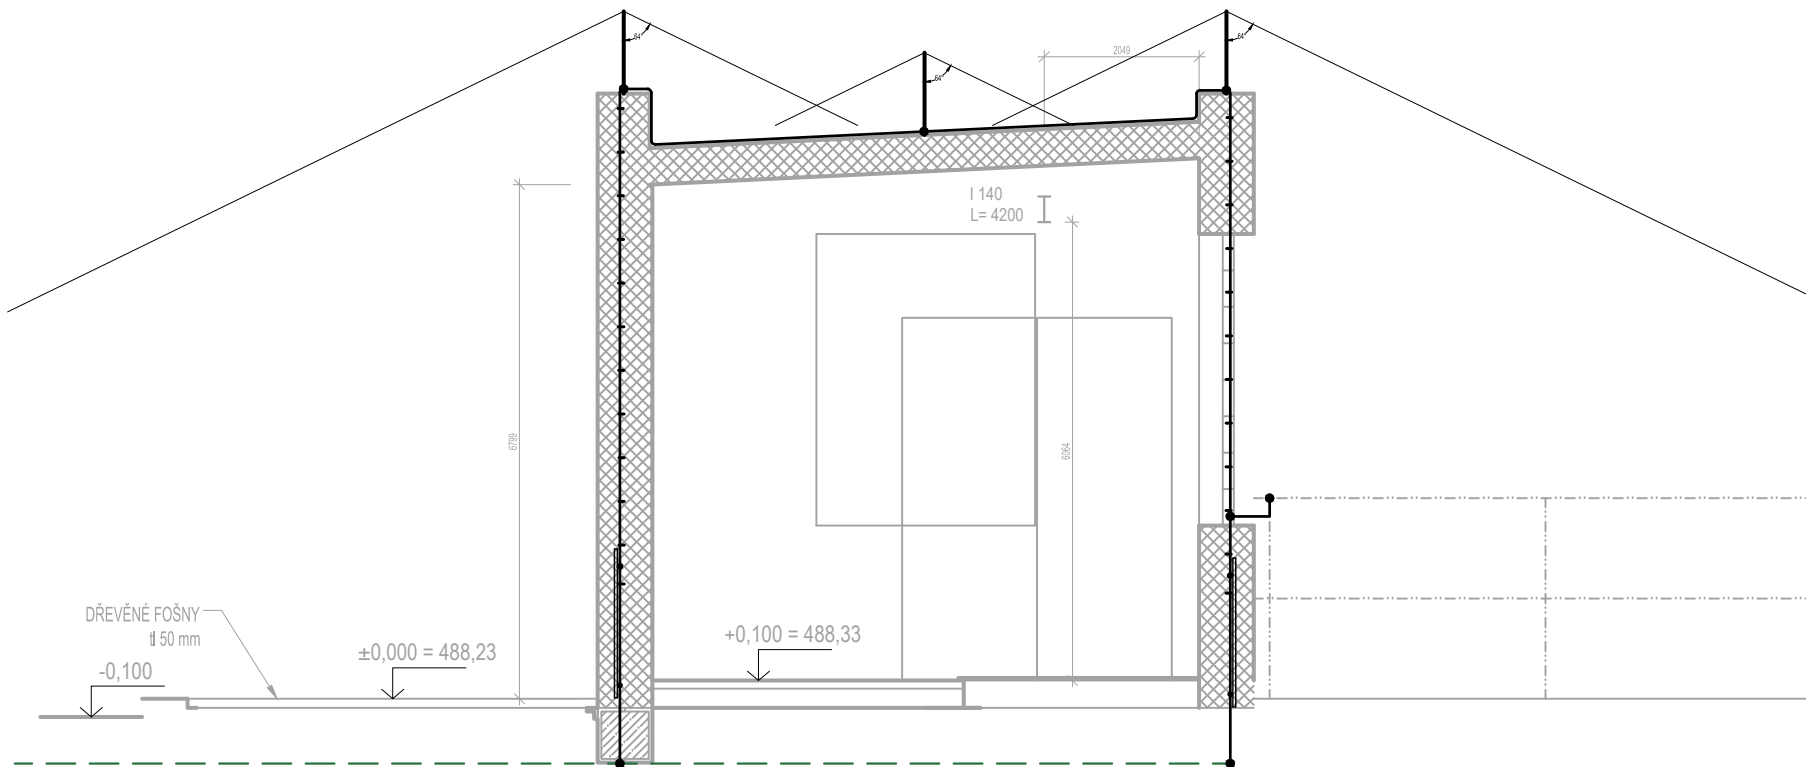

INDEX ZMĚNY	POPIS ZMĚNY	DATUM	PROVEDL	PODPIS

 Vodohospodářský podnik a.s.	Pražská 87/14 301 00 Plzeň +420 377 201 630 http://www.vhp.cz vhp@vhp.cz	INVESTOR: VODOHOSPODÁŘSKÉ SDRUŽENÍ OBCÍ ZÁPADNÍCH ČECH	
		ZPRACOVAL:	Ing. Toman
		PROJEKTANT:	Ing. Toman, Ing. Čulík
		HLAVNÍ INŽENÝR PROJEKTU:	Ing. Hála
AKCE: LOM U TACHOVA, BÍLETÍN, VILÉMOV - ODKANALIZOVÁNÍ NA ČOV TACHOV		ČÍSLO ZAKÁZKY:	2113
		DATUM:	04/2022
		POČET LISTŮ:	2 A4
		MĚŘÍTKO:	-
		STUPEŇ:	DÚR+DSP
NÁZEV VÝKRESU: PS 01 LOM U TACHOVA – REKOSNTRUKCE ČSOV DPS 01.2 ELEKTROMOTORICKÁ ČÁST, ASŘTP, PŘENOS INF. HROMOSVOD		ČÍSLO VÝKRESU: D.2.2.5	

VÝKRES JE DUŠEVNÍM MAJETKEM VP a.s. NESMÍ BÝT POUŽIT A KOPÍROVÁN TŘETÍ OSOBOU, JÍ PŘEDÁN ČI JINAK S NÍM NAKLÁDÁNO BEZ PÍSEMNÉHO POVOLENÍ VP a.s.