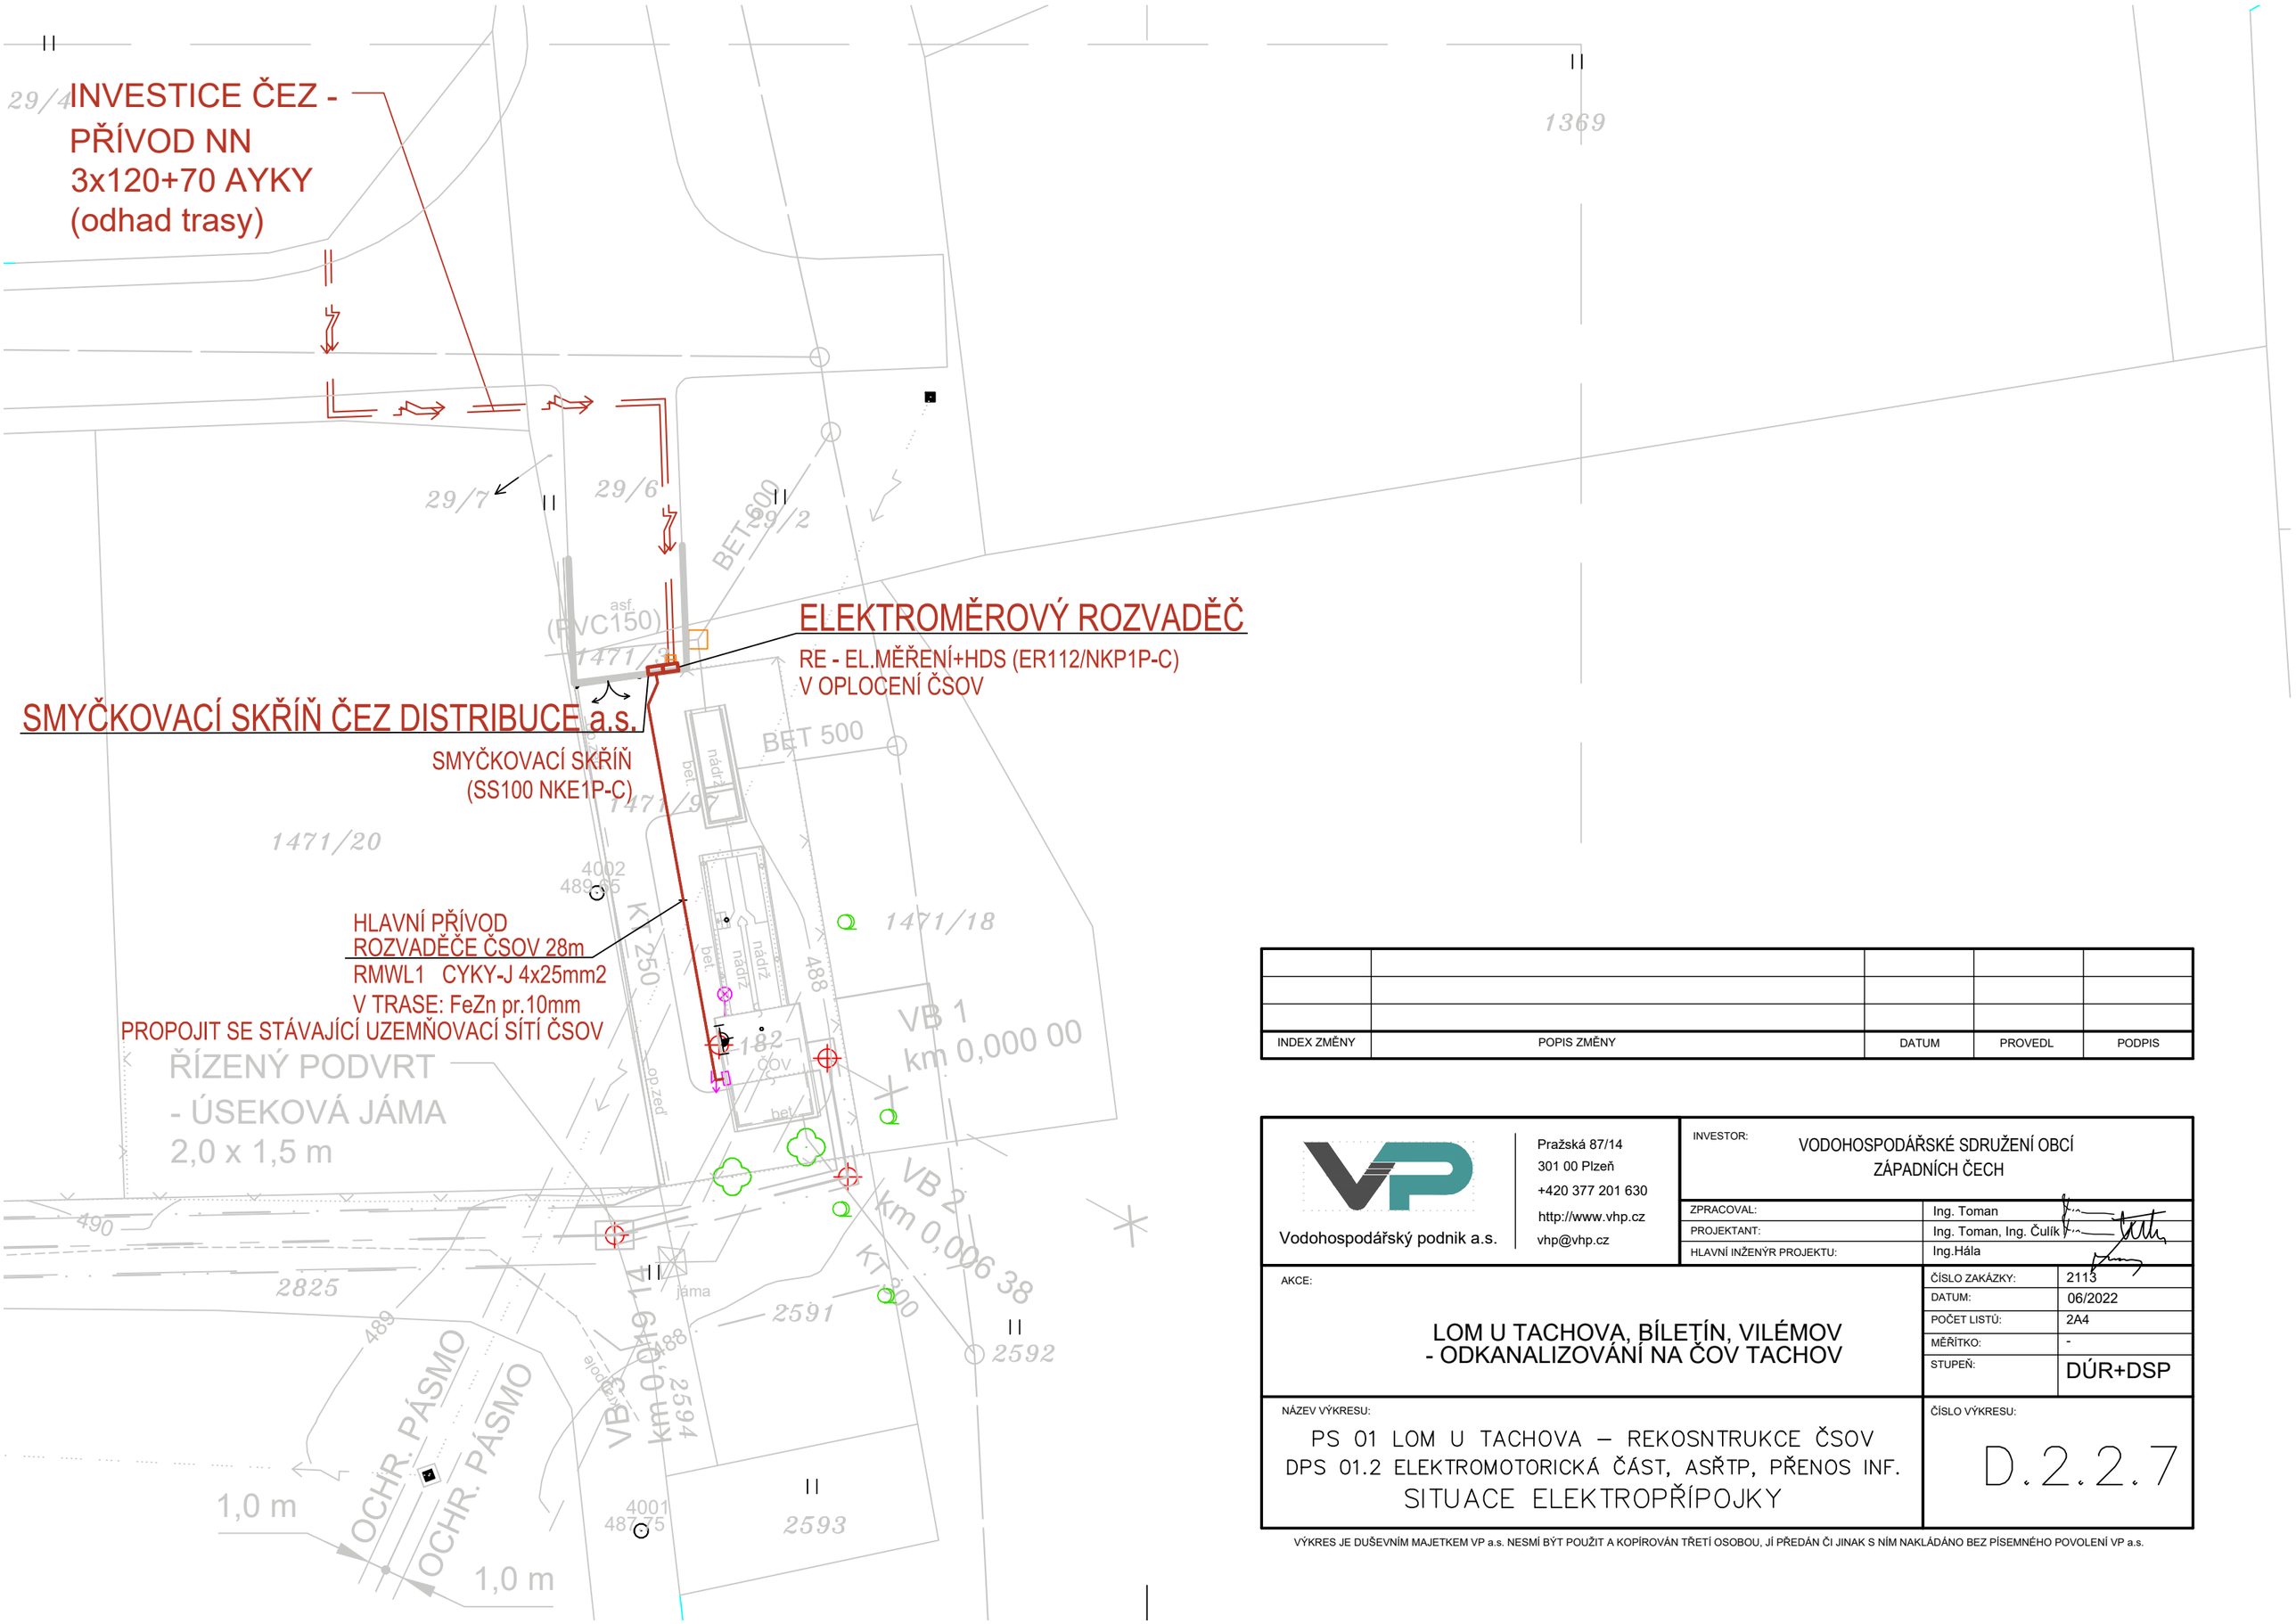

INDEX ZMĚNY	POPIS ZMĚNY	DATUM	PROVEDL	PODPIS

Vodohospodářský podnik a.s.

Pražská 87/14
301 00 Plzeň
+420 377 201 630
http://www.vhp.cz
vhp@vhp.cz

INVESTOR: VODOHOSPODÁŘSKÉ SDRUŽENÍ OBCÍ ZÁPADNÍCH ČECH

ZPRACOVAL:	Ing. Toman
PROJEKTANT:	Ing. Toman, Ing. Čulík
HLAVNÍ INŽENÝR PROJEKTU:	Ing.Hála

AKCE:

LOM U TACHOVA, BÍLETÍN, VILÉMOV - ODKANALIZOVÁNÍ NA ČOV TACHOV

ČÍSLO ZAKÁZKY:	2113
DATUM:	06/2022
POČET LISTŮ:	2A4
MĚŘÍTKO:	-
STUPEŇ:	DÚR+DSP

NÁZEV VÝKRESU:

PS 01 LOM U TACHOVA – REKOSNTRUKCE ČSOV
DPS 01.2 ELEKTROMOTORICKÁ ČÁST, ASŘTP, PŘENOS INF.
SITUACE ELEKTROPŘÍPOJKY

ČÍSLO VÝKRESU: D.2.2.7

VÝKRES JE DUŠEVNÍM MAJETKEM VP a.s. NESMÍ BÝT POUŽIT A KOPÍROVÁN TŘETÍ OSOBOU, JÍ PŘEDÁN ČI JINAK S NÍM NAKLÁDÁNO BEZ PÍSEMNÉHO POVOLENÍ VP a.s.