



AXONOMETRIE VAZNÍKŮ

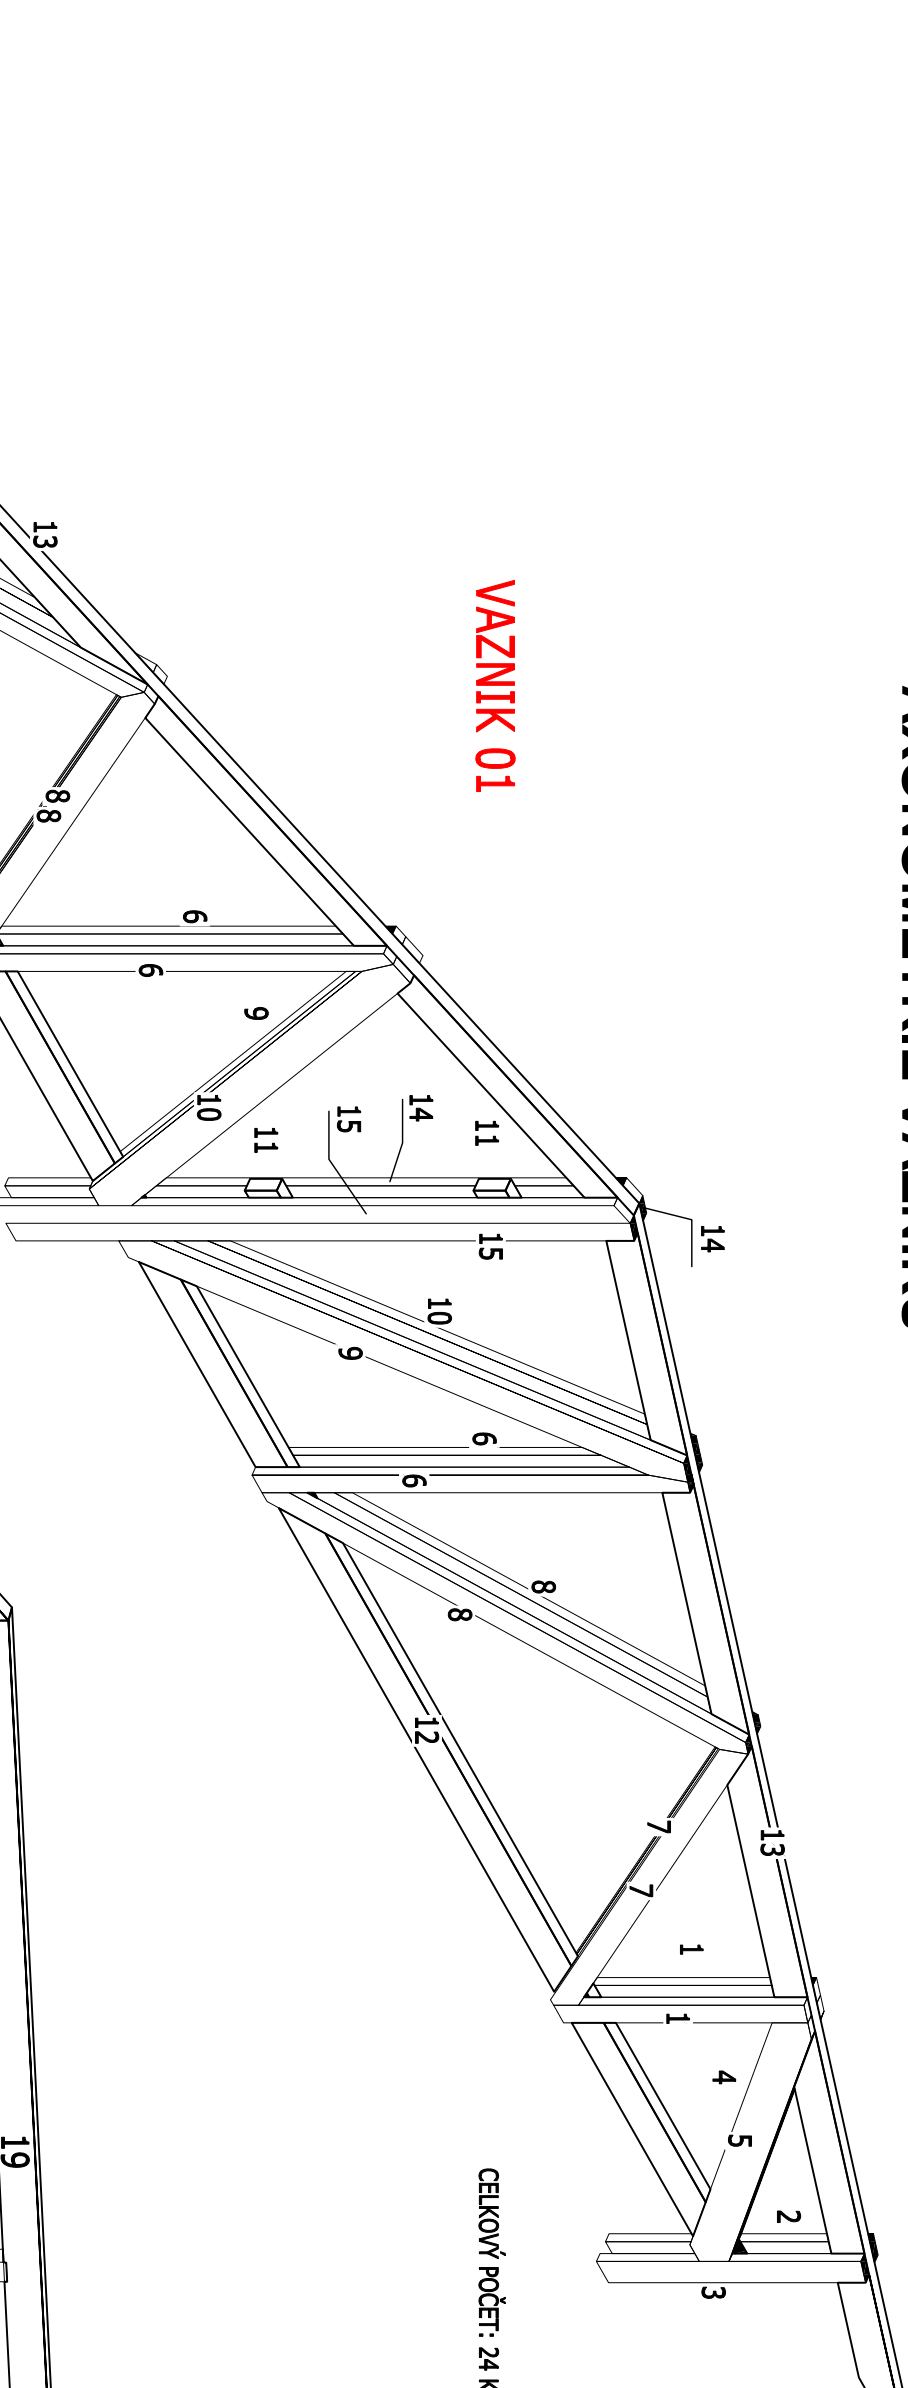

VAZNÍK 01

CELKOVÝ POČET: 24 KS

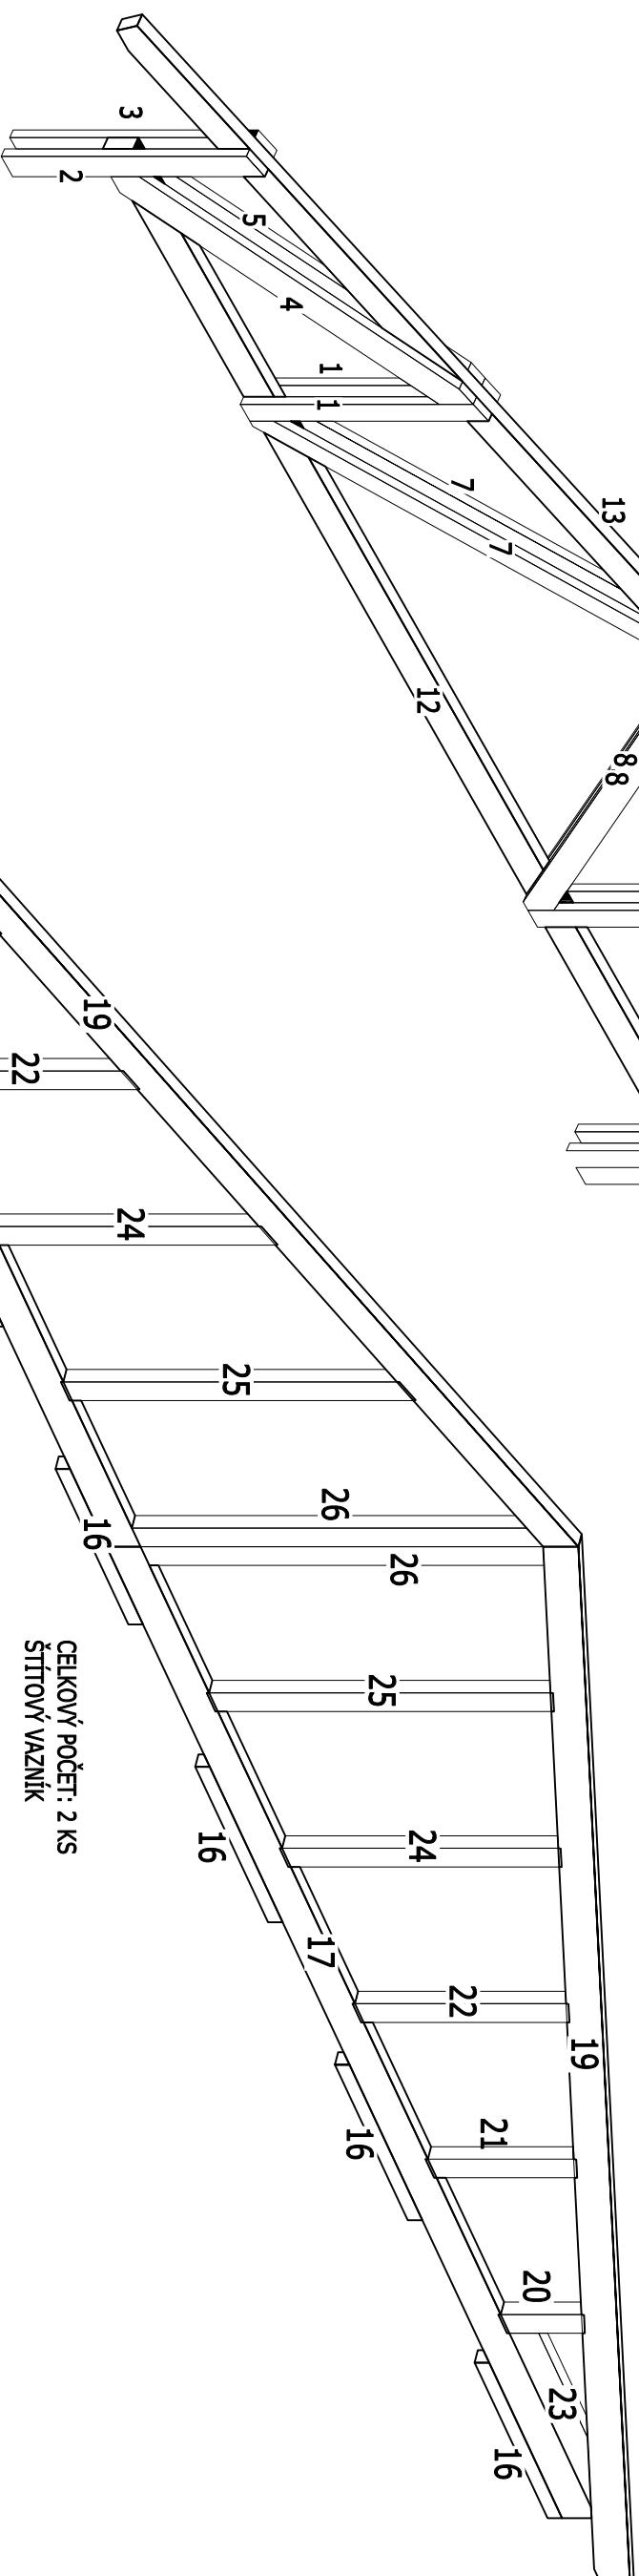

VAZNÍK 02

CELKOVÝ POČET: 2 KS
ŠÍTOVÝ VAZNÍK

KRESLIL	VYPRACOVAL	KONTRLOVAL	INVESTOR: OBEC DVORCE, NÁMĚSTÍ 13, DVORCE 793 68	
Petr Raška	Ing. Bronislav Böhm	Ing. Bronislav Böhm		
NÁZEV OBJEKTU:			NÁSTAVBA ZASTŘEŠENÍ, DŮM	
NÁZEV VÝKRESU:			AXONOMETRIE VAZNÍKŮ	
UCELENÁ ČÁST:			SO 01 HLAVNÍ STAVEBNÍ OBJEKT	
			D.1.1 ARCHITEKTONICKO STAVEBNÍ ŘEŠENÍ	
			FORMÁT	A3
			DATUM	04/2024
			ÚČEL	DŮR+DSP
			MĚŘÍTKO:	ČÍS. VÝKR: D.05