



POHLEDY - NOVÝ STAV, MĚŘÍTKO 1:100


POHLED SEVEROZÁPADNÍ

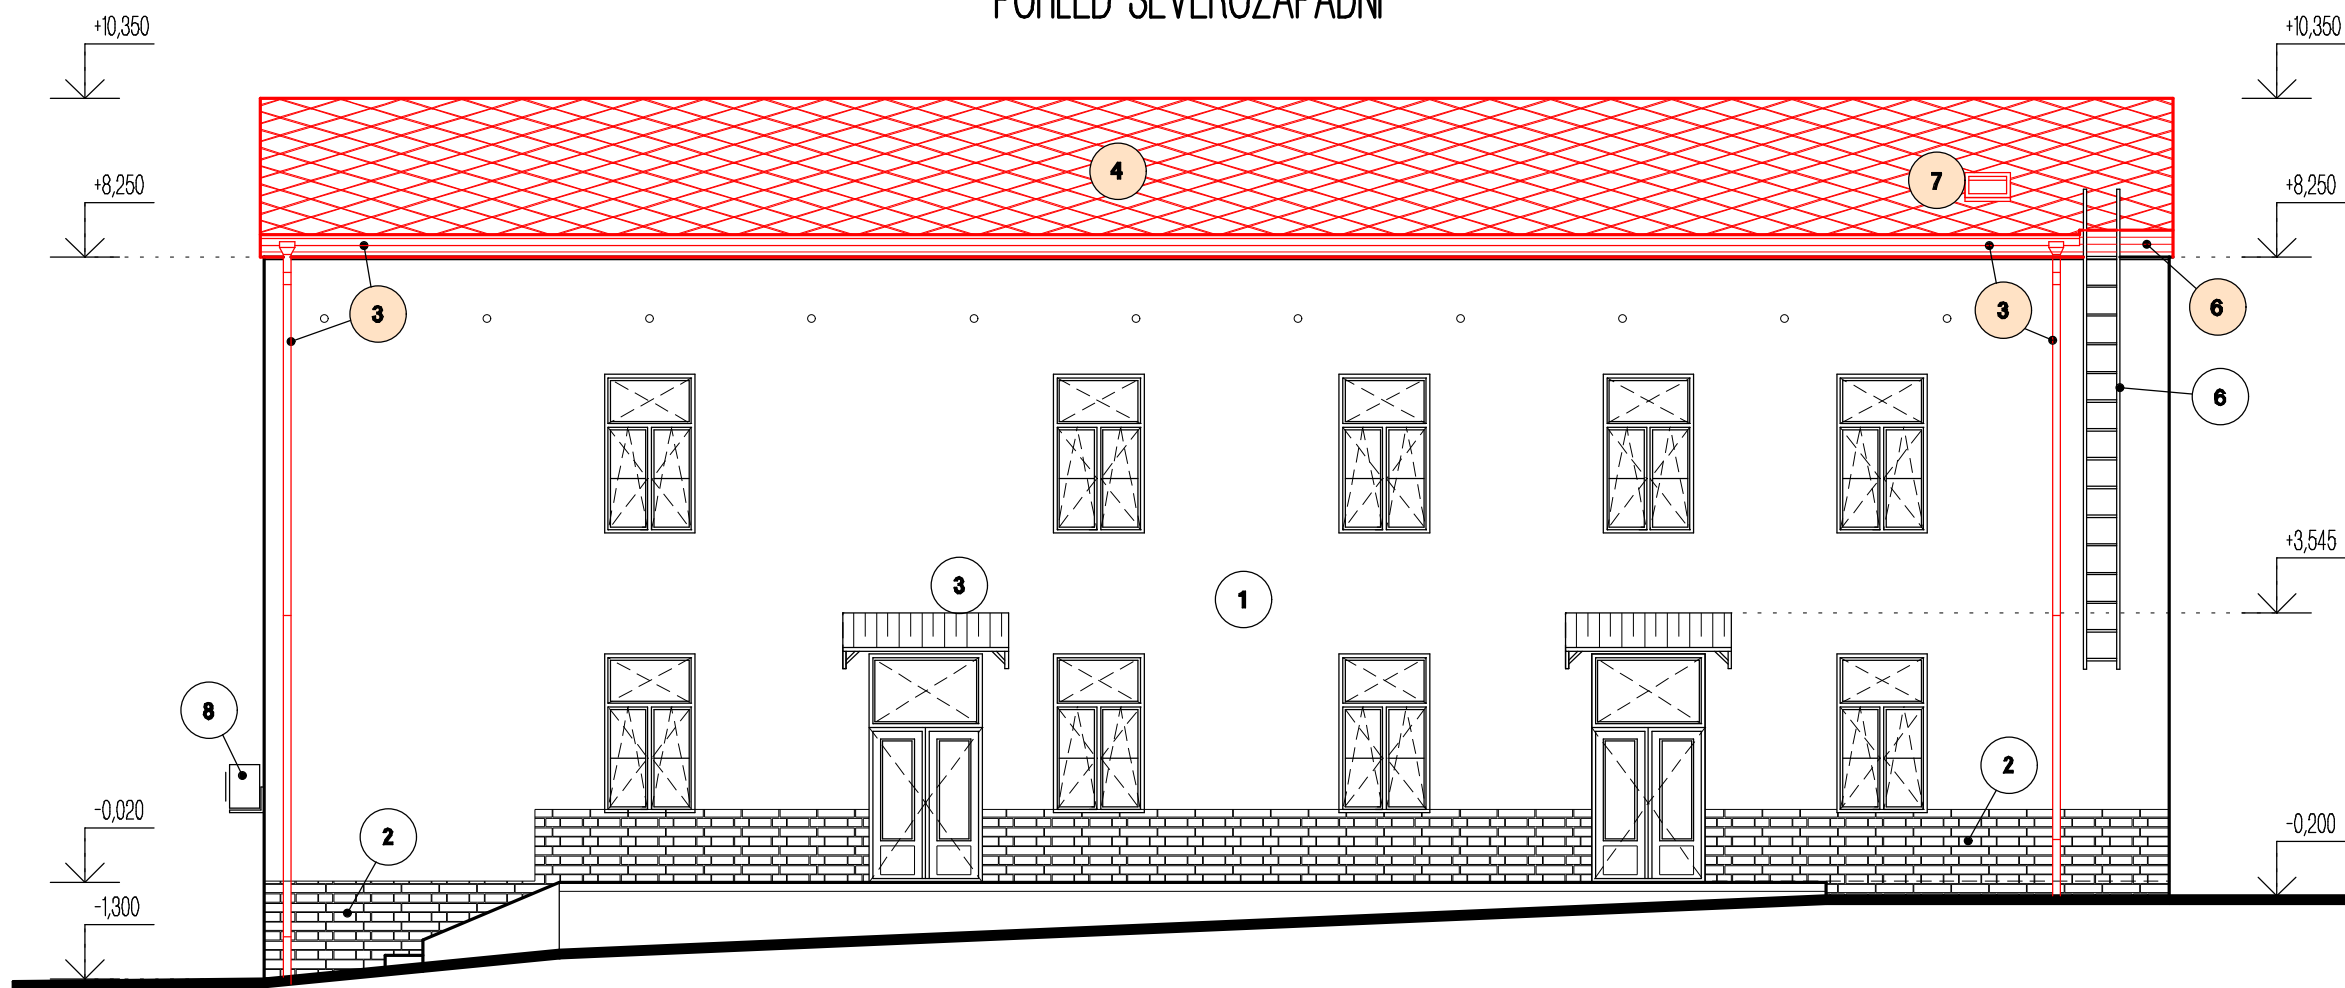


POHLED SEVEROVÝCHODNÍ

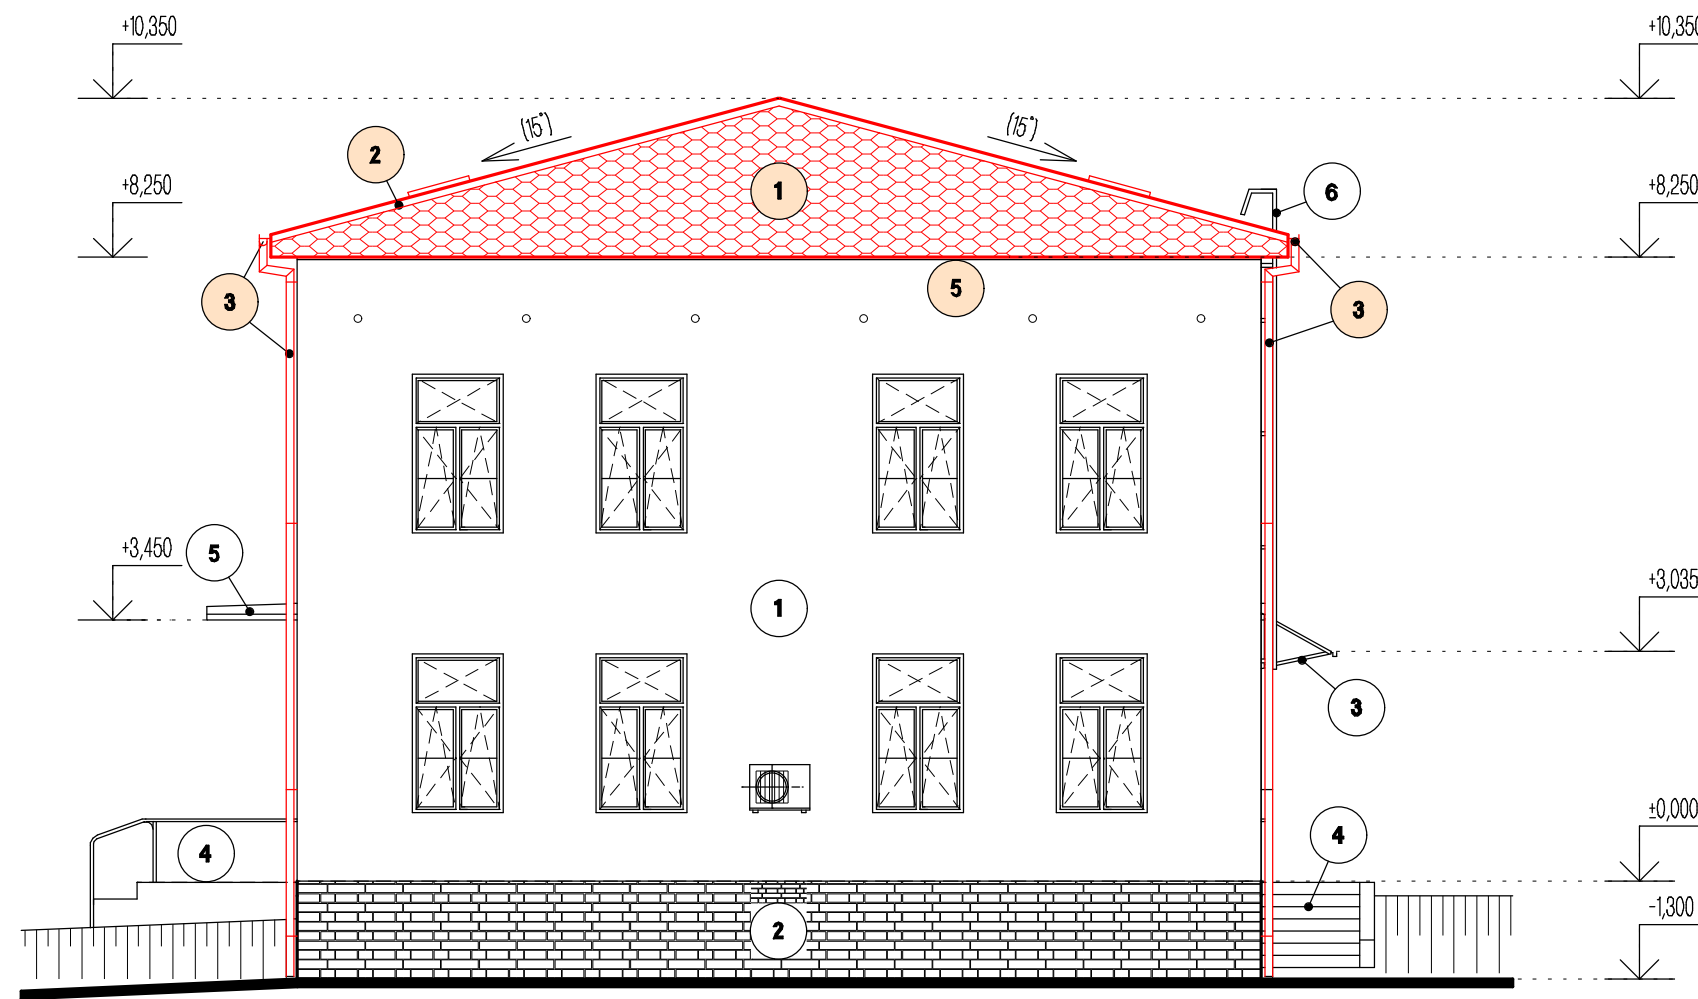

POHLED JIHOZÁPADNÍ

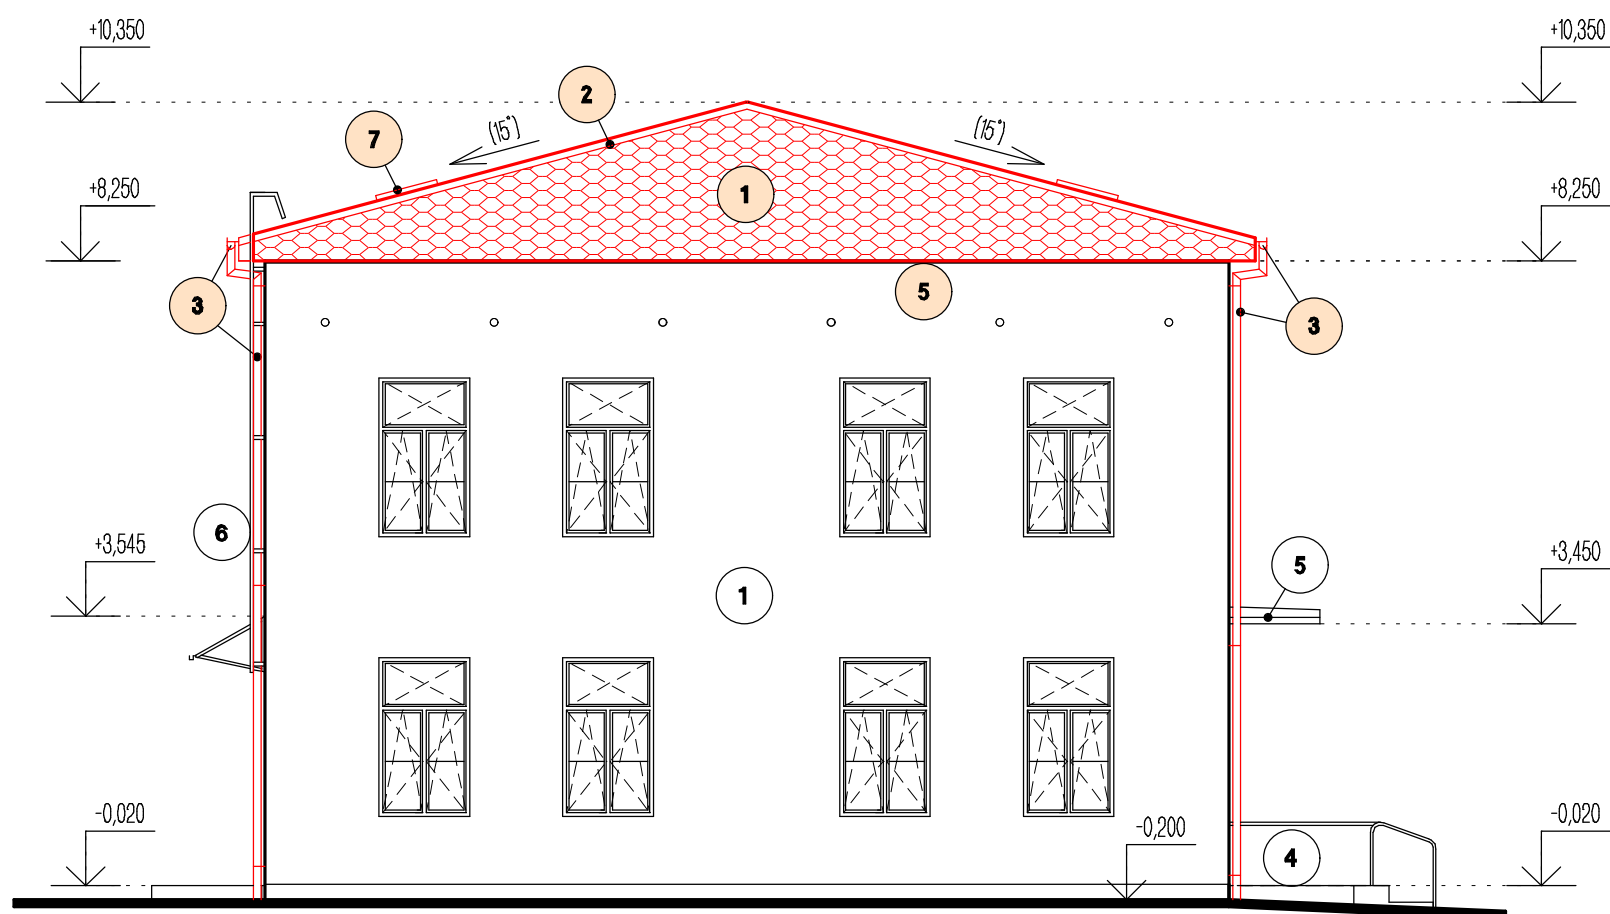

POHLED JIHOVÝCHODNÍ

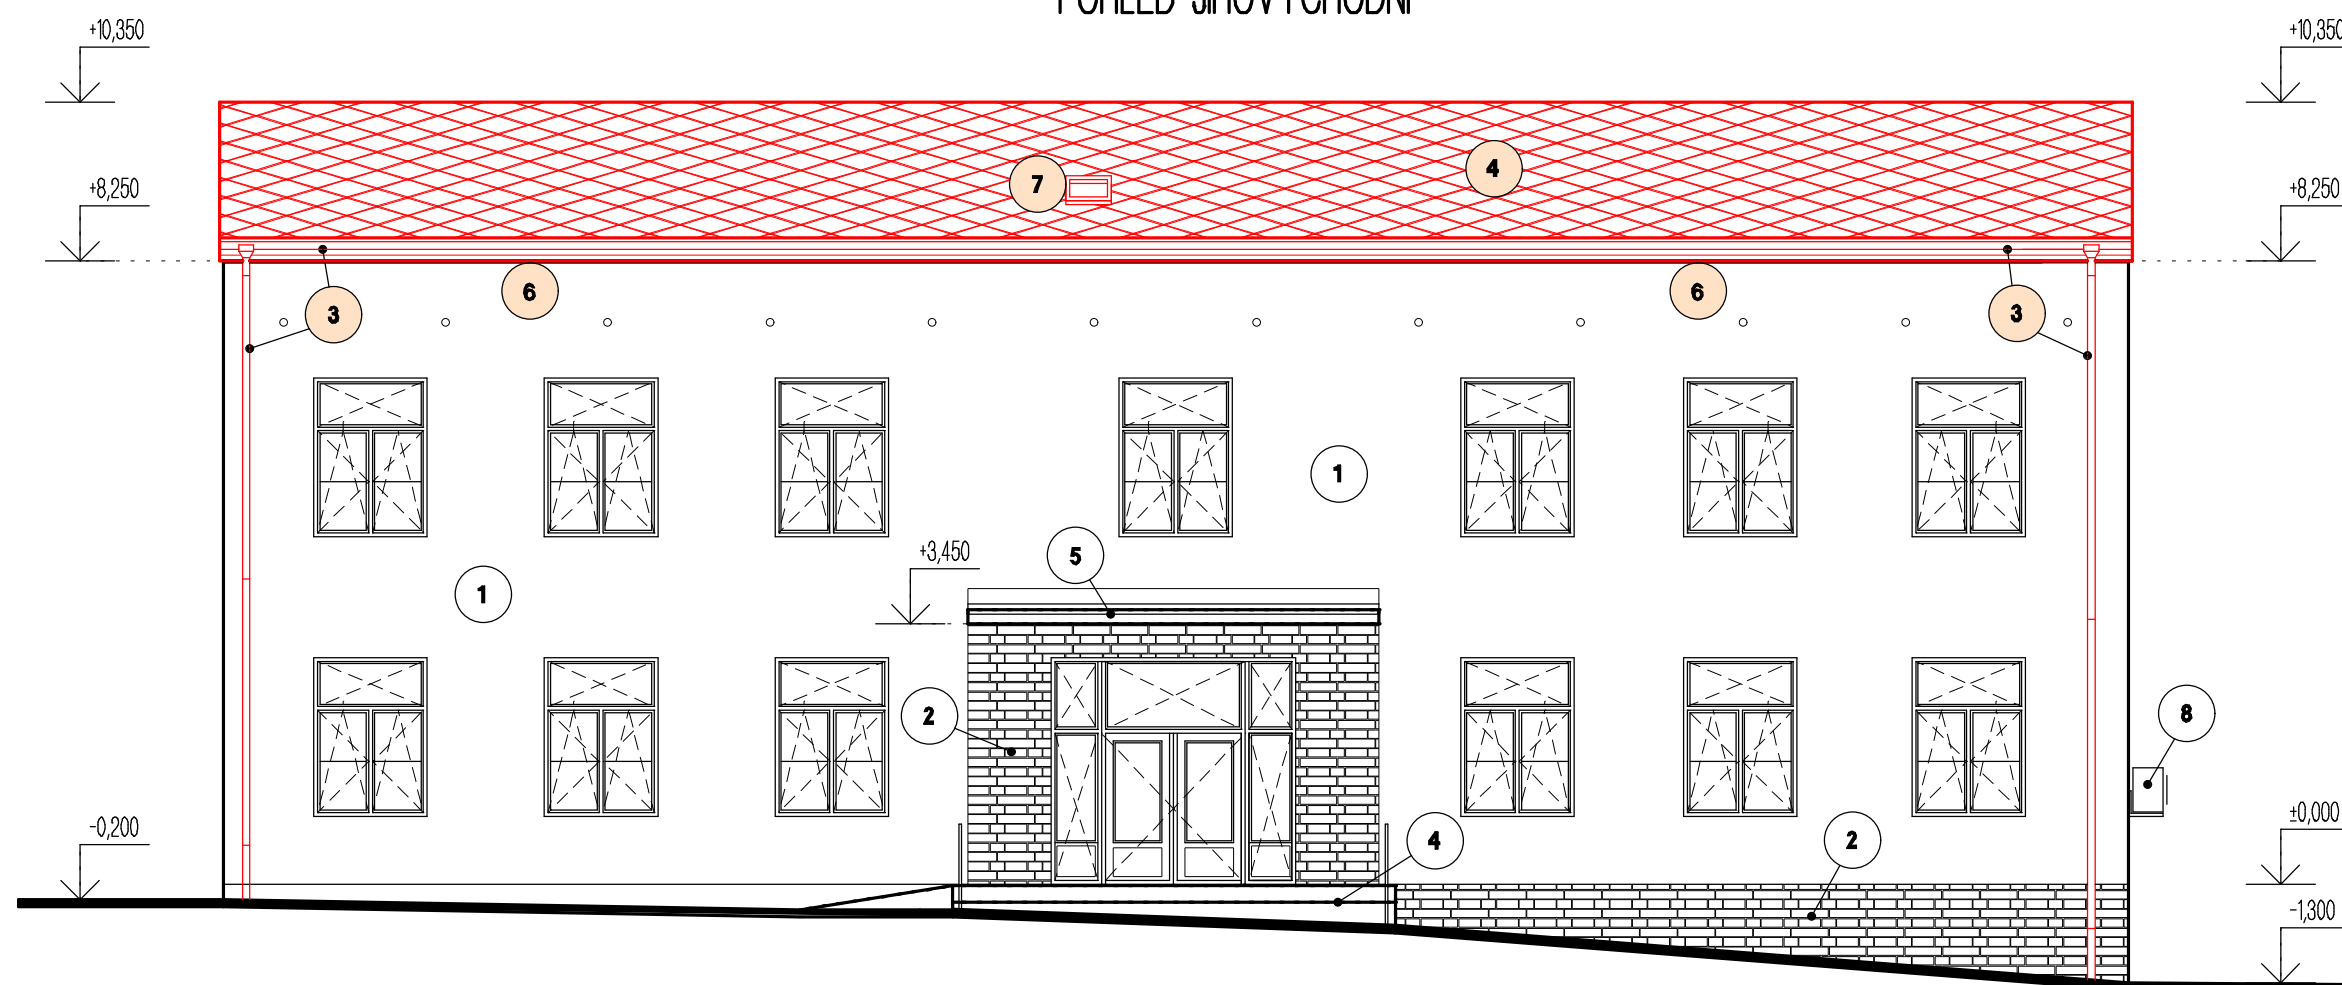

LEGENDA STÁVAJÍCÍHO STAVU:

- 1 FASÁDNÍ OMÍTKA Z BRÍZOLITU, BARVA ŠEDÁ
2 SOKLOVÝ OBKLAD Z KABRINCOVÝCH PÁSKŮ, BARVA HNĚDÁ
3 OCELOPLECHOVÁ STŘÍŠKA, BARVA HNĚDÁ
4 EXTERIÉROVÉ BETONOVÉ SCHODY, BARVA ŠEDÁ
5 ŽEL. BET STŘÍŠKA S PLECHOVOU KRYTINOU, BARVA HNĚDÁ
6 FASÁDNÍ KOVOVÝ ŽEBŘÍK, BARVA HNĚDÁ
7 OPLECHOVÁNÍ STŘEŠNÍ ATKY - FeZn, BARVA HNĚDÁ
8 VENKOVNÍ VZT JEDNOTKA, BARVA BÍLÁ

LEGENDA NOVÉHO STAVU STAVU:

- 1 OPLÁŠTENÍ ŠTÍTU Z OSB DESEK Z KRYCÍ VRSTVOU Z ŠABLON KANADSKÉHO ŠINDELU, BARVA HNĚDÁ
2 ZÁVĚTRNÁ LIŠTA - FeZn, BARVA HNĚDÁ
3 PODSTŘEŠNÍ PŮLKULATÝ ŽLAB A SVOD - FeZn, BARVA STŘÍBRNÁ
4 STŘEŠNÍ PROFILOVANÁ PLECHOVÁ KRYTINA SATJAM GRANDE, BARVA ŠEDOČERNÁ
5 OPLECHOVÁNÍ OKAPNÍ LIŠTOU DOLNÍHO OKRAJE NOVÉHO ŠTÍTU - FeZn (HORNÍ LIČ PŮVODNÍ ATKY), BARVA HNĚDÁ
6 OBLOŽENÍ PŘESAHU STŘEŠNÍ ROVINY DŘEVĚNÝMI PALUBKAMI, BARVA HNĚDÁ
7 NOVÝ STŘEŠNÍ VÝLEZ FAKRO WLI O VNĚJŠÍM ROZMĚRU 540x830mm

±0,000=551,800 m.n.m.JTSK

KRESLIL ING. BRONISLAV BÖHM	VYPRACOVAL ING. BRONISLAV BÖHM	KONTROLOVAL ING. BRONISLAV BÖHM	INVESTOR: Obec Dvorce, Náměstí 13, Dvorce 793 08, IČ 00295973	
NÁZEV OBJEKTU:			FORMÁT	A2
NÁSTAVBA ZASTŘEŠENÍ, DŮM SLUŽEB DVORCE			DATUM	04/2024
UCELENÁ ČÁST: D. HLAVNÍ STAVEBNÍ OBJEKT SO 01 - ARCHITEKTONICKO STAVEBNÍ ŘEŠENÍ			ÚČEL	DOKUMENTACE PRO SPOLEČNÉ POVOLENÍ
NÁZEV VÝKRESU: POHLEDY - NOVÝ STAV			MĚŘÍTKO 1:50	ČÍS.VÝKR. D.07