# POHLEDY - STÁVAJÍCÍ STAV, MĚŘÍTKO 1:100

## POHLED SEVEROZÁPADNÍ




## POHLED SEVEROVÝCHODNÍ




## POHLED JIHOZÁPADNÍ

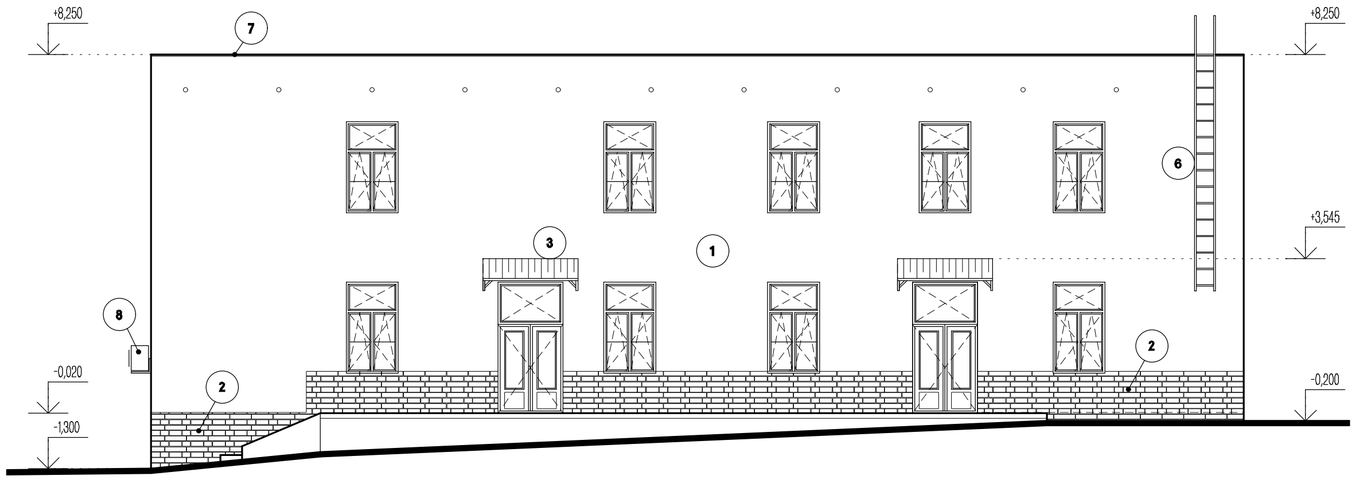


## POHLED JIHOVÝCHODNÍ

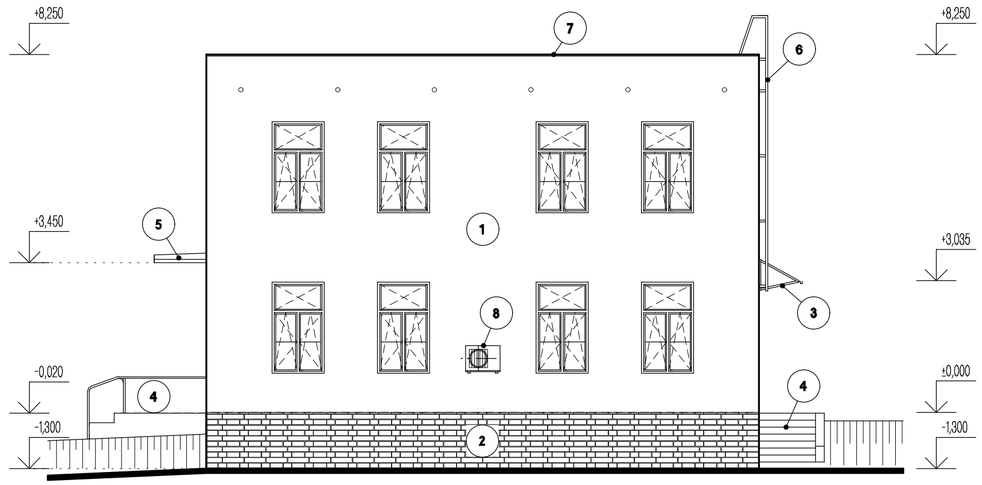


## LEGENDA:

1. FASÁDNÍ OMÍTKA Z BRÍZOLITU, BARVA ŠEDÁ
2. SOKLOVÝ OBKLAD Z KABŘINCOVÝCH PÁSKŮ, BARVA HNĚDÁ
3. OCELOPLECHOVÁ STŘÍŠKA, BARVA HNĚDÁ
4. EXTERIÉROVÉ BETONOVÉ SCHODY, BARVA ŠEDÁ
5. ŽEL. BET STŘÍŠKA S PLECHOVOU KRYTINOU, BARVA HNĚDÁ
6. FASÁDNÍ KOVOVÝ ŽEBŘÍK, BARVA HNĚDÁ
7. OPLECHOVÁNÍ STŘEŠNÍ ATIKY - FeZn, BARVA HNĚDÁ
8. VENKOVNÍ VZT JEDNOTKA, BARVA BÍLÁ

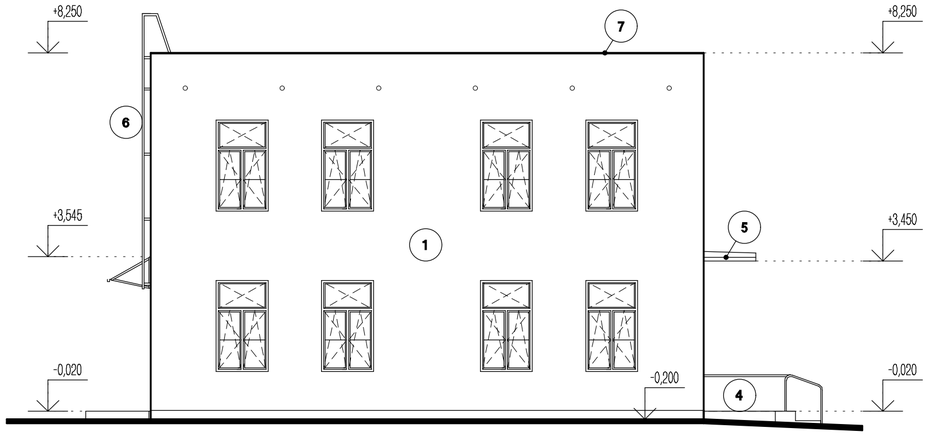±0,000=551,800 m.n.m.JTSK

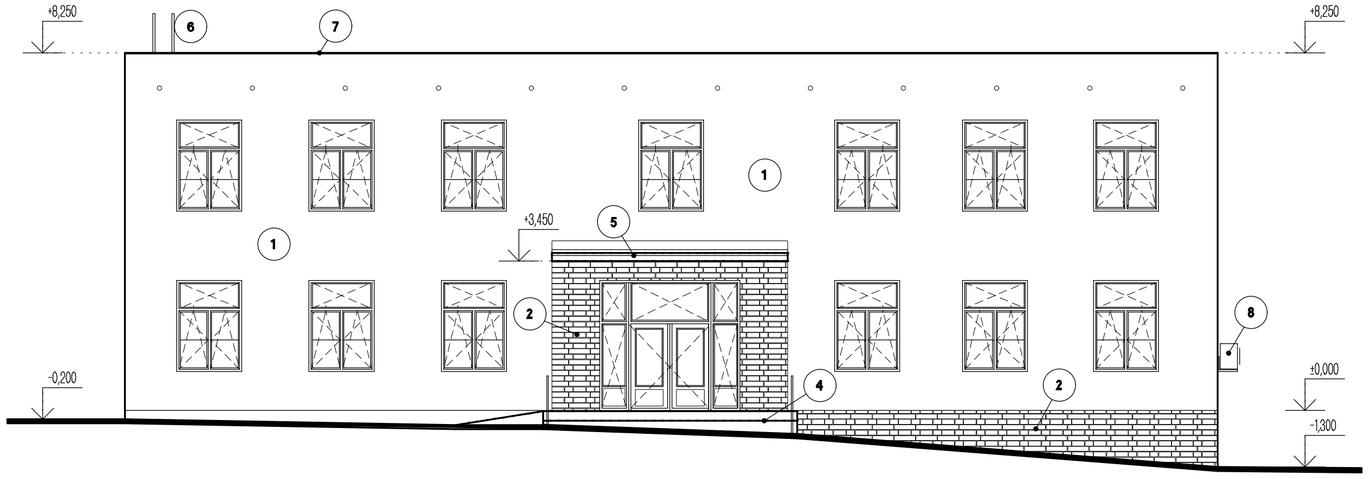

| KRESLIL | VYPRACOVAL | KONTROLOVAL | |
|---|---|---|---|
| ING. BRONISLAV BÖHM | ING. BRONISLAV BÖHM | ING. BRONISLAV BÖHM | |
| NÁZEV OBJEKTU: NÁSTAVBA ZASTŘEŠENÍ, DŮM SLUŽEB DVORCE | | | INVESTOR: Obec Dvorce, Náměstí 13, Dvorce 793 68, IČ: 00295973 |
| | | | FORMÁT: A2 |
| | | | DATUM: 04/2024 |
| UCELENÁ ČÁST: D. HLAVNÍ STAVEBNÍ OBJEKT SO 01 - ARCHITEKTONICKO STAVEBNÍ ŘEŠENÍ | | | ÚČEL: DOKUMENTACE KE SPOLEČNÉMU POVOLENÍ |
| NÁZEV VÝKRESU: POHLEDY - STÁVAJÍCÍ STAV | | | MĚŘÍTKO: 1:50 / ČÍS.VÝKR.: D.06 |