


VSAKOVACÍ JÍMKA VJ1 (ŠACHTA) - ŘEZ

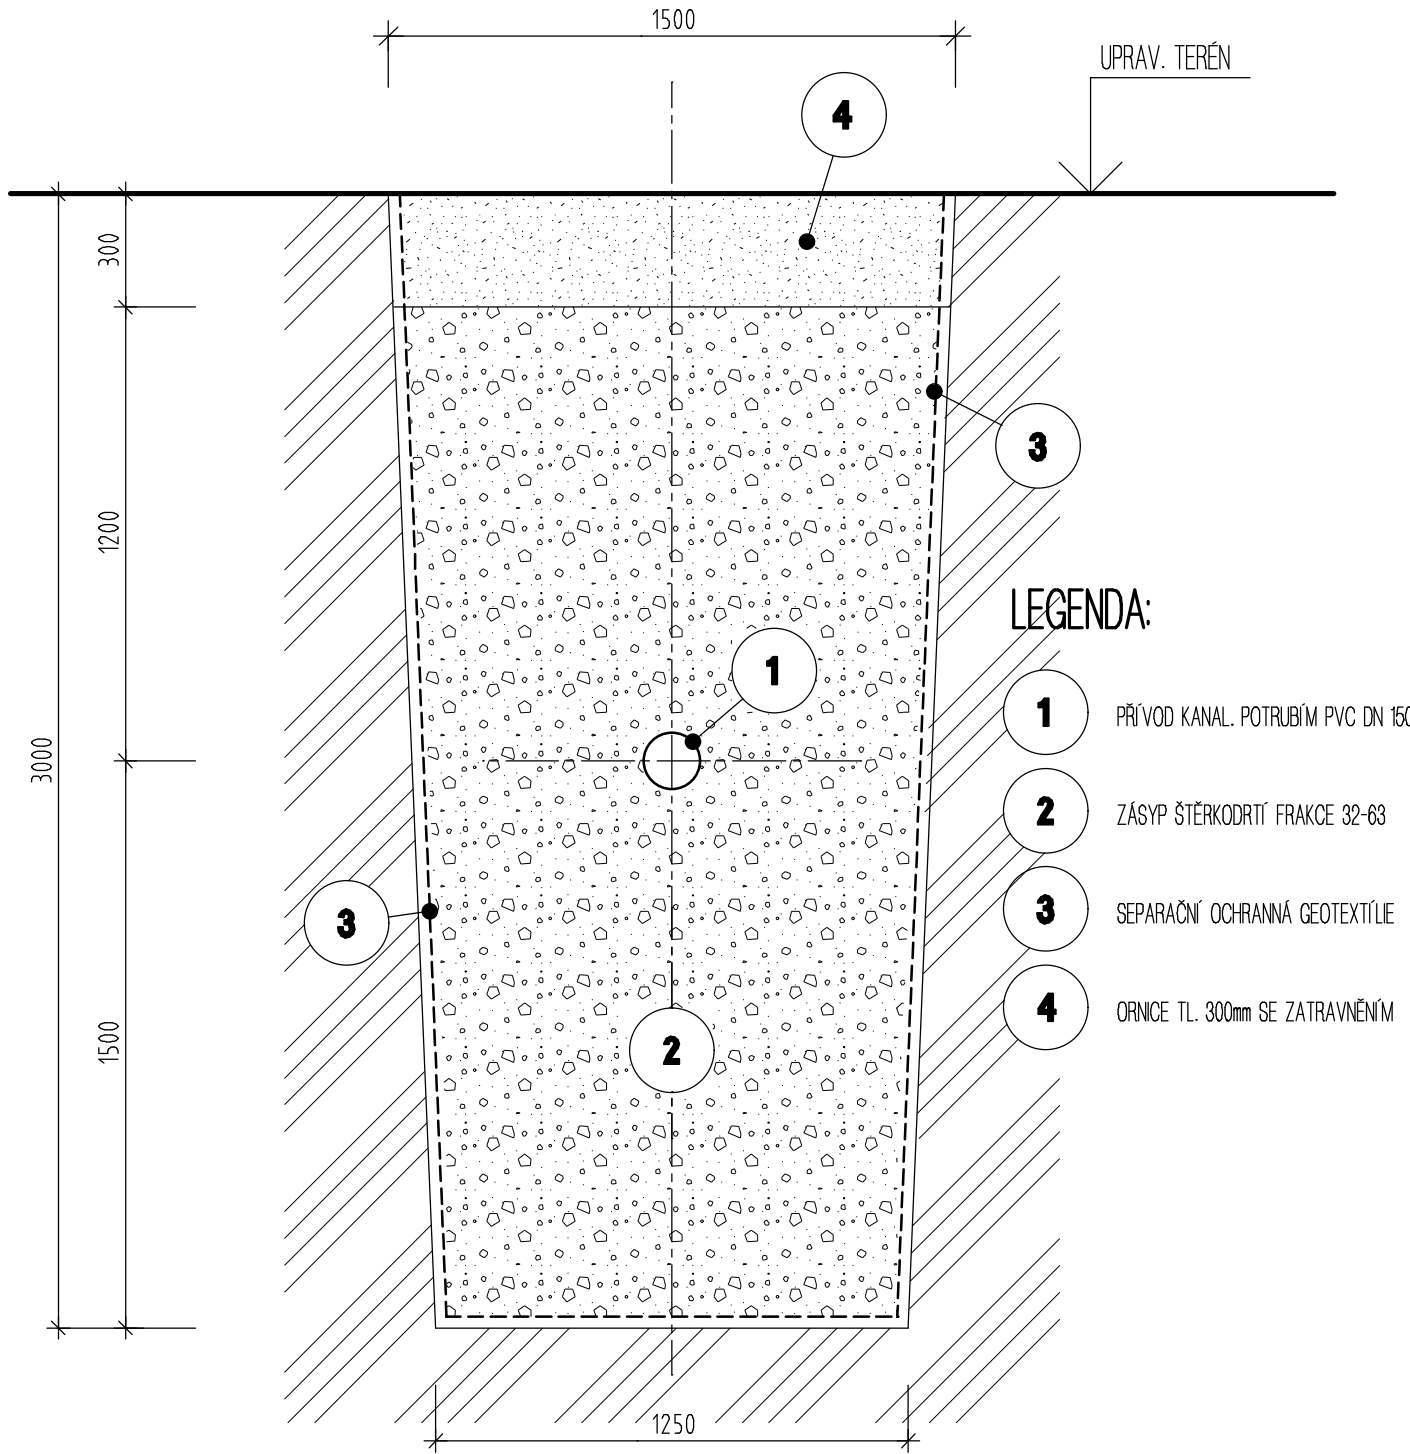

KRESLIL	VYPRACOVAL	KONTROLOVAL		
ING. BRONISLAV BÖHM	ING. BRONISLAV BÖHM	ING. BRONISLAV BÖHM		
NÁZEV OBJEKTU: NÁSTAVBA ZASTŘEŠENÍ, DŮM SLUŽEB DVORCE UCELENÁ ČÁST: SO 02 VENKOVNÍ ROZVOD DEŠŤOVÉ KANALIZACE			INVESTOR: Obec Dvorce, Náměstí 13, Dvorce 793 68, IČ: 00295973	
			FORMÁT	A4
			DATUM	04/2024
			ÚČEL	DOKUMENTACE KE SPOLEČNÉMU POVOLENÍ
NÁZEV VÝKRESU: PŘÍČNÝ ŘEZ VSAKOVACÍ JÍMKOU VJ1			MĚŘÍTKO	ČÍS.VÝKR.
			1:20	D.09