


VSakovací jímka VJ2 a VJ3 (šachta) - řez

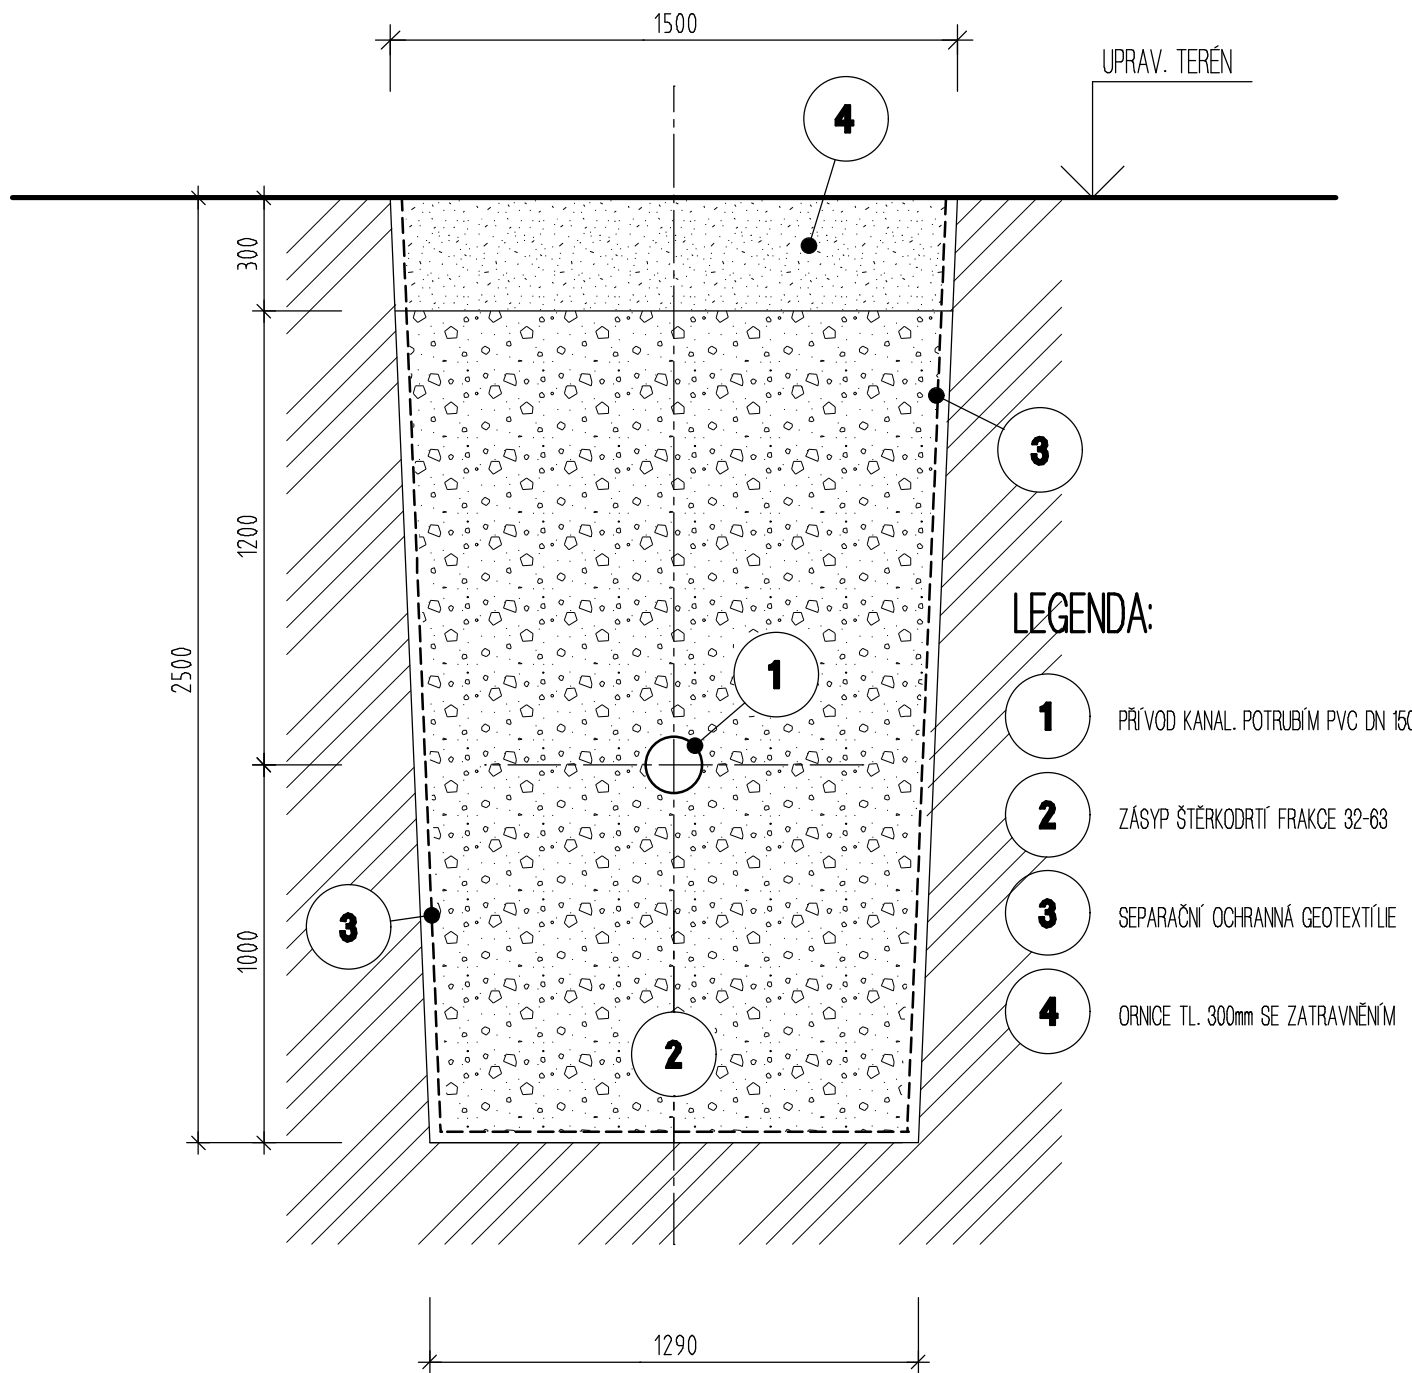

KRESLIL	VYPRACOVAL	KONTRLOLOVAL		
ING. BRONISLAV BÖHM	ING. BRONISLAV BÖHM	ING. BRONISLAV BÖHM		
NÁZEV OBJEKTU:	NÁSTAVBA ZASTŘEŠENÍ, DŮM SLUŽEB DVORCE		INVESTOR:	
UCELENÁ ČÁST: SO 02 VENKOVNÍ ROZVOD DEŠŤOVÉ KANALIZACE			Obec Dvorce, Náměstí 13, Dvorce 793 68, IČ: 00296973	
			FORMÁT	A4
			DATUM	04/2024
		ÚČEL	DOKUMENTACE KE SPOLEČNÉMU POVOLENÍ	
NÁZEV VÝKRESU:	PŘÍČNÝ ŘEZ VSAKOVACÍ JÍMKOU VJ2 A VJ3		MĚŘÍTKO	ČÍS.VÝKR.
			1:20	D.10