SNÍMEK KATASTRÁLNÍ MAPY

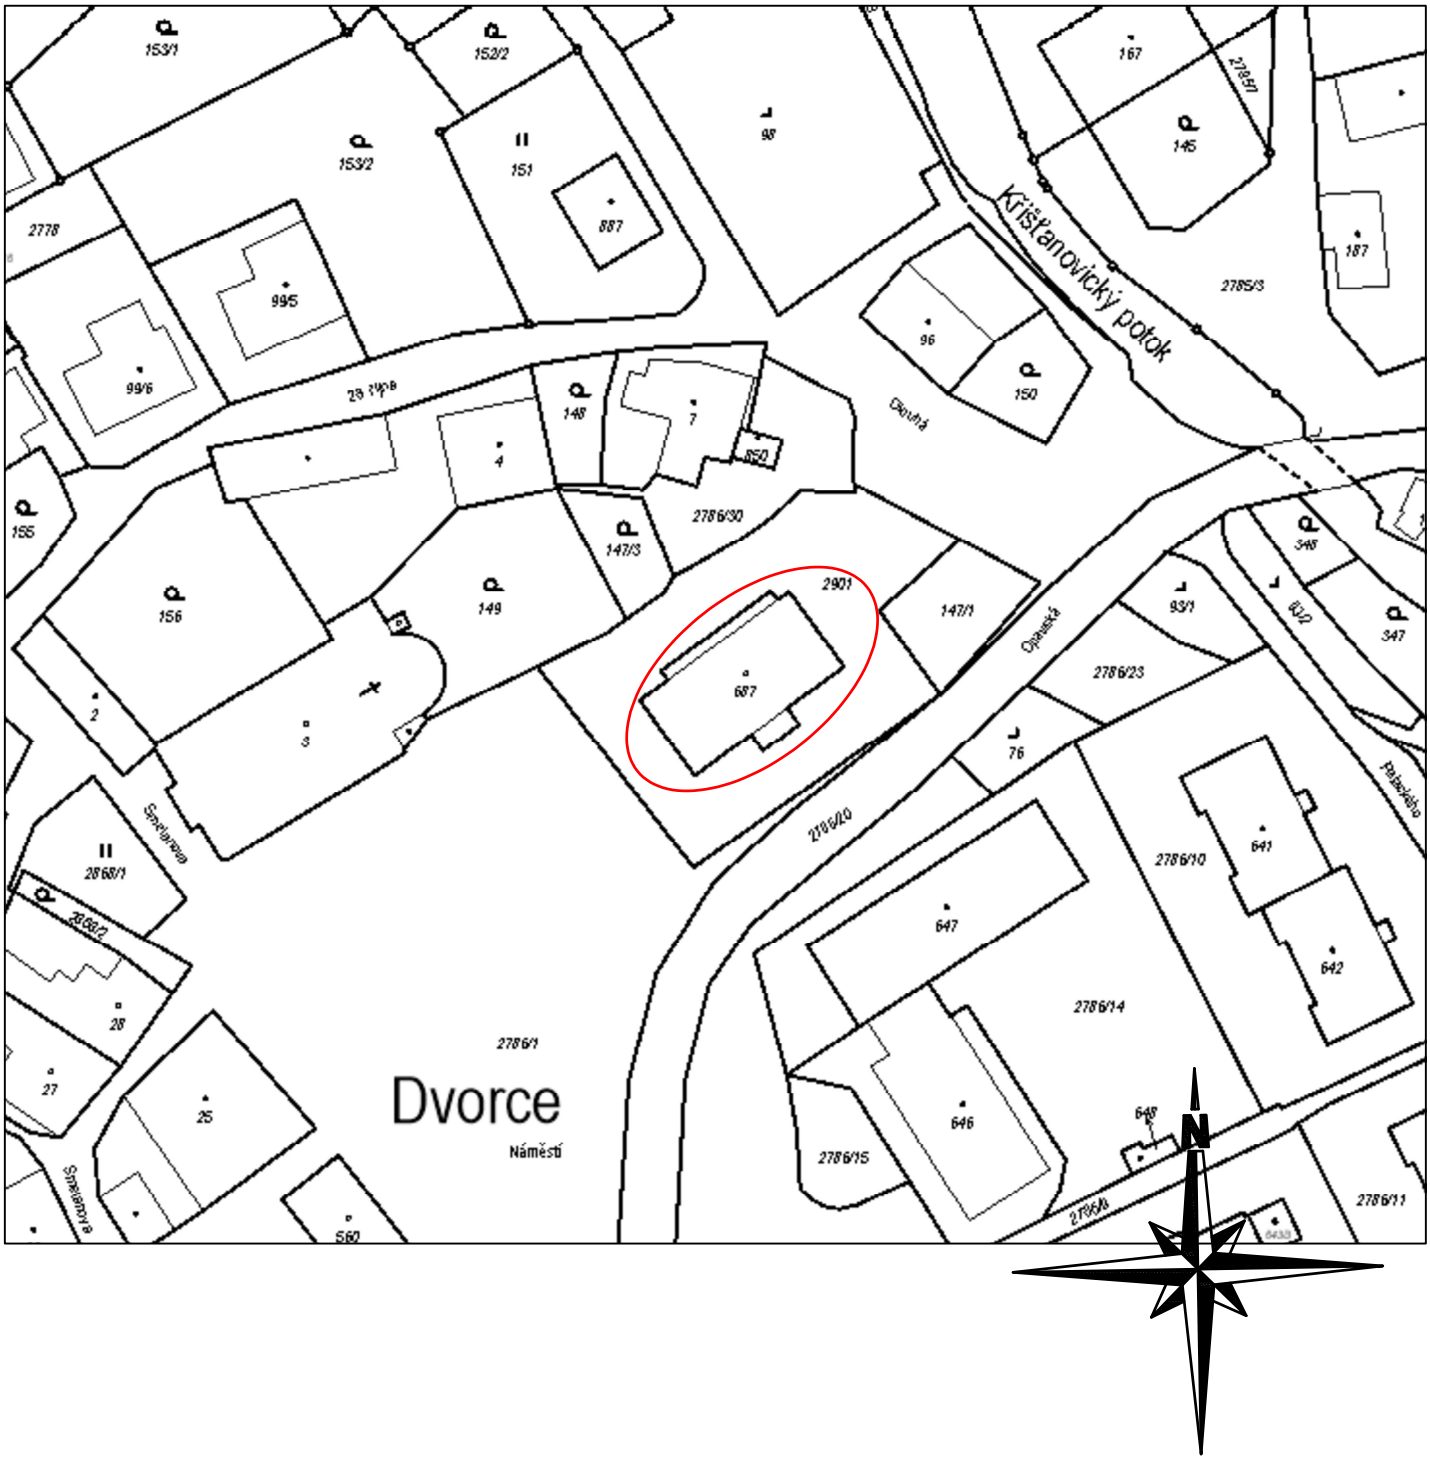

KRESLIL:	VYPRACOVAL:	KONTROLOVAL:	
Ing. Bronislav Böhm	Ing. Bronislav Böhm	Ing. Bronislav Böhm	

NÁZEV OBJEKTU:
NÁSTAVBA ZASTŘEŠENÍ,
DŮM SLUŽEB DVORCE

UCELENÁ ČÁST:
C. SITUAČNÍ VÝKRESY

INVESTOR:
Obec Dvorce, Náměstí 13, Dvorce

FORMÁT:	A4
DATUM:	04/2024
ÚČEL:	PRO SPOLEČNÉ POVOLENÍ

NÁZEV VÝKRESU:
SNÍMEK KATASTRÁLNÍ MAPY

MĚŘÍTKO:	ČÍSLO VÝKR.
1:1000	