
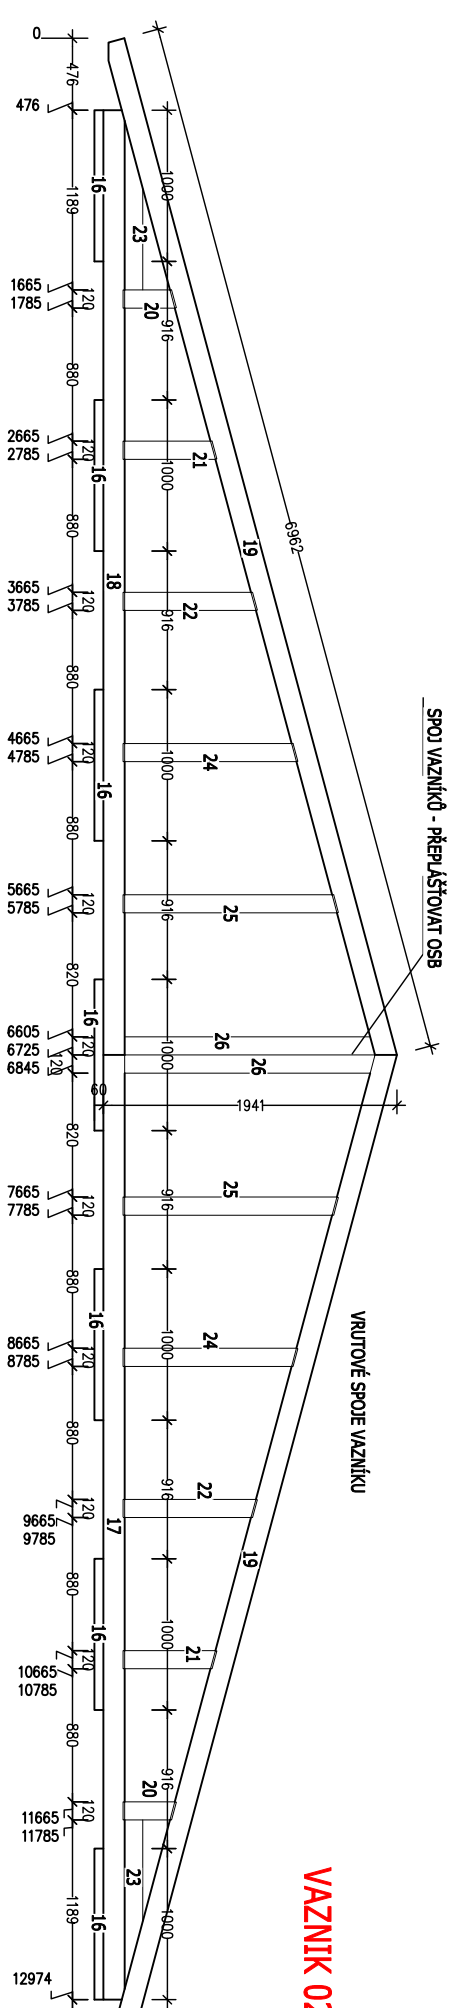


VÝKRES VAZNÍKŮ, MĚŘÍTKO 1:50

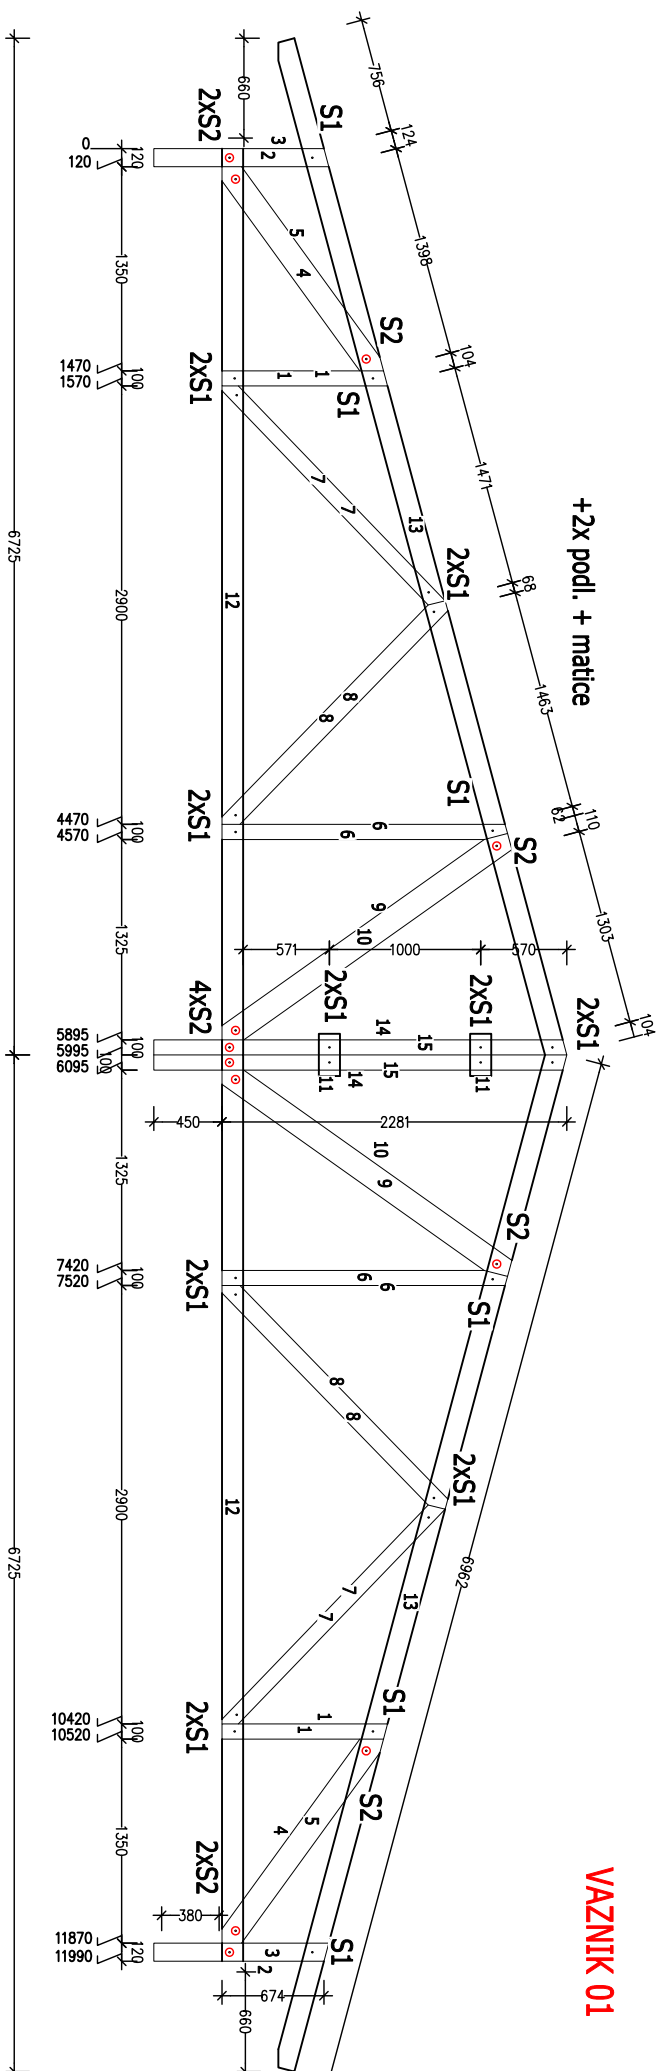

LEGENDA:

S1 - šroub 12x160+ 2x podl. + matice

S2 - šroub 12x170+2x ozubený hmoždík 50

KRESLIL	VYPRACOVAL	KONTROLOVAL		
Petr Raška	Ing. Bronislav Böhm	Ing. Bronislav Böhm		
NÁZEV OBJEKTU:			INVESTOR:	
NÁSTAVBA ZASTŘEŠENÍ, DŮM			OBEC DVORCE,	
SLUŽEB DVORCE			NÁMĚSTÍ 13, DVORCE 793 68	
UCELENÁ ČÁST:			FORMÁT	A3
SO 01 HLAVNÍ STAVEBNÍ OBJEKT			DATUM	04/2024
D.1.1 ARCHITEKTONICKO STAVEBNÍ ŘEŠENÍ			ÚČEL	DŮR+DSP
NÁZEV VÝKRESU:			MĚŘÍTKO:	Čís. výkr:
VÝKRES VAZNÍKŮ			1:50	D.04