


ŘEZ A-A', NOVÝ STAV, MĚŘÍTKO 1:50

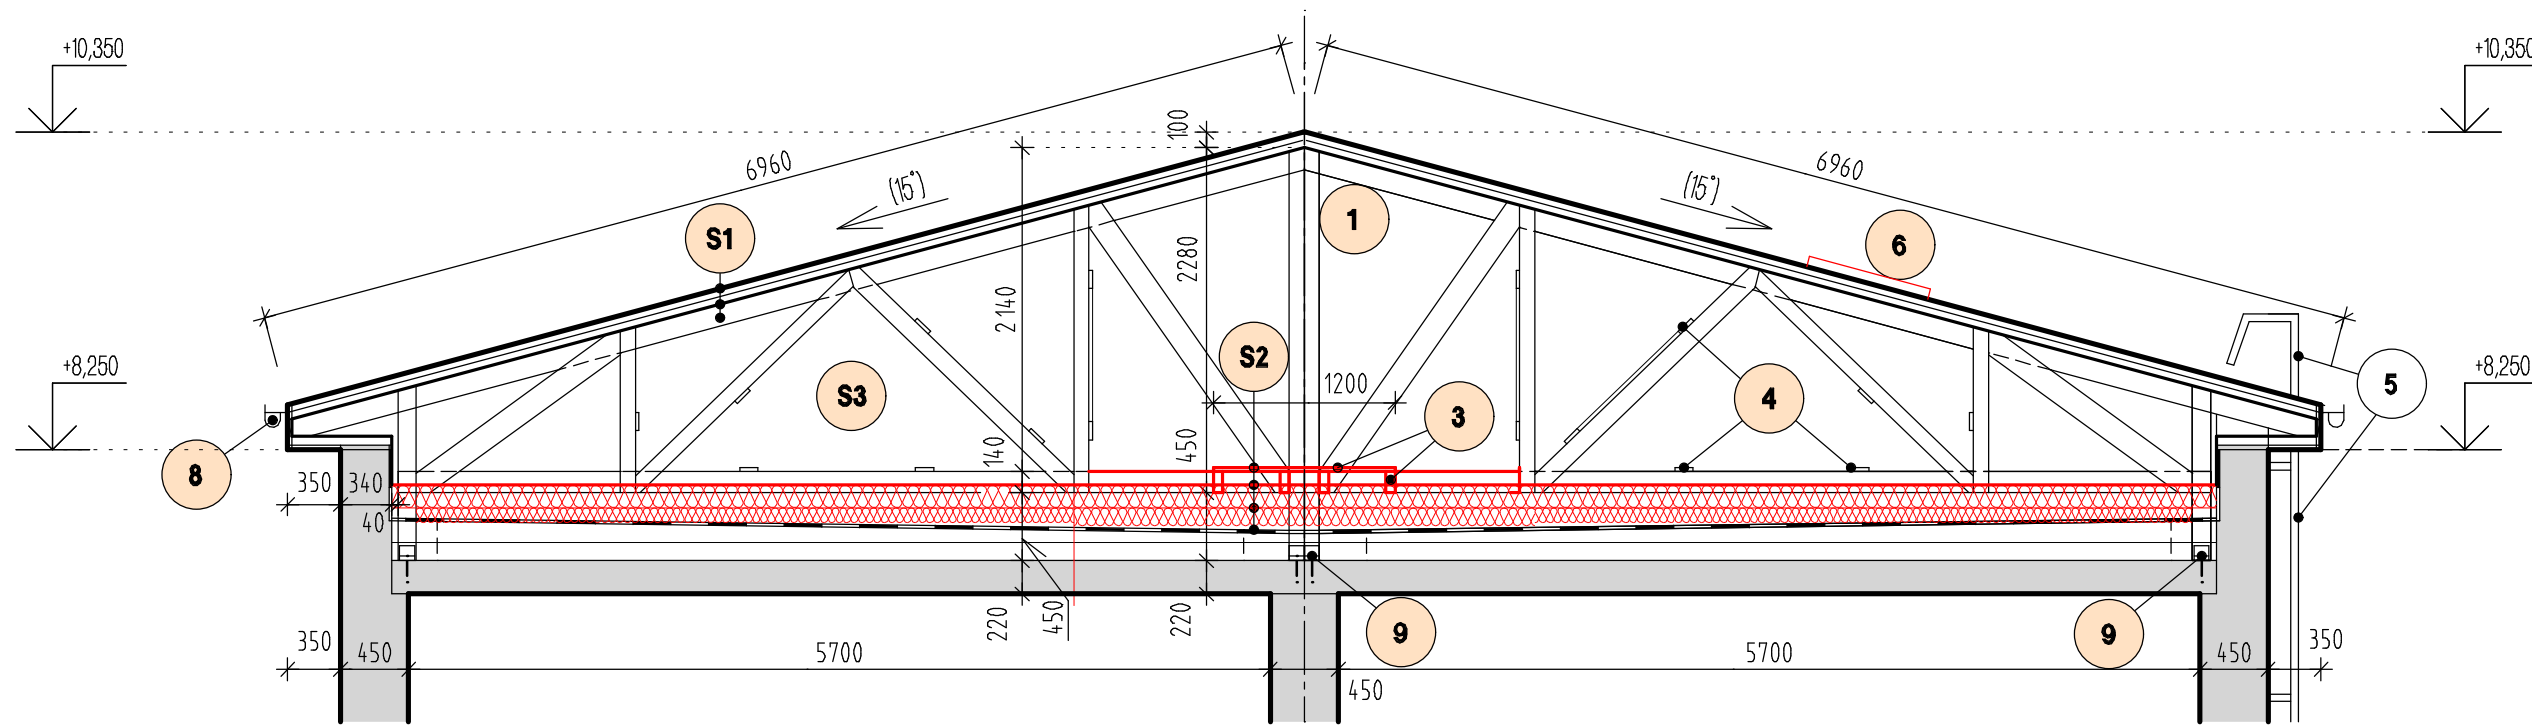

LEGENDA:

- NOVÝ PŘÍHRADOVÝ DŘEVĚNÝ SEDLOVÝ VAZNÍK 01 - CELKOVÝ POČET 24 KS
- NOVÝ PŘÍHRADOVÝ DŘEVĚNÝ ŠTÍTOVÝ VAZNÍK 02 - CELKOVÝ POČET 2 KS
- REVIZNÍ LÁVKA Z OSB DESEK TL. 24mm, NOSNÝ RÁM 60/140mm
- 4 POLE SE ZAVĚTROVÁNÍM STŘECHY, KŘÍŽEM BUDOU ZAVĚTROVÁNY VŠECHNY DIAGONÁLY A SVISLICE Z PRKEN 24x120mm, NEBO 60/40mm, PŘÍPOJENÍ 3x H 2,0x50 nebo 2x V 5x70. SVISLICE POD HŘEBENEM STŘECHY SE ZAVĚTRUJÍ I V POLOVINĚ VÝŠKY (TZN. 2 ZAVĚTROVACÍ KŘÍŽE NAD SEBOU)
- STÁVAJÍCÍ FASÁDNÍ KOVOVÝ ŽEBŘÍK
- NOVÝ STŘEŠNÍ VÝLEZ FAKRO WLI O VNĚJŠÍM ROZMĚRU 540x830mm
- NASTAVENÝ STOŽÁR PRO VÝSTRAŽNÉ SÍŘENY
- NOVÝ PODOKAPNÍ PŮLKULATÝ ŽLAB - FeZn
- KOTVENÍ VAZNÍKU DO STROPNÍ KONSTRUKCE 1x FeZn
ÚHELNÍK + 6x V 5x50 + 1x SVORNÍK M10 NA CHEMICKOU KOTVU

KONSTRUKČNÍ SKLADBY:

S1	- STŘEŠNÍ PROFILOVANÁ PLECHOVÁ KRYTINA SATJAM GRANDE - LATOVÁNÍ 40/60mm PO 350mm - KONTRALATĚ 40/60mm - DIFÚZNÍ FOLIE DEKTEN - CELOPLOŠNÉ PRKENNÉ BEDNĚNÍ (NEBO OSB DESKY) 24mm - HORNÍ PÁSNOCE VAZNÍKU	NOVÝ STŘEŠNÍ PLÁŠŤ
S2	- REVIZNÍ LÁVKA Z OSB DESEK 24mm - POMOČNÝ ROZNÁŠECÍ ROŠT Z HRANOL 60/140mm - FOUKANÁ TEPELNÁ IZOLACE Z MINERÁLNÍ VLNY 300mm - STÁVAJÍCÍ SOUVRSTVÍ KRYTINY Z MĚKČENÉHO PVC	ZATEPLENÍ PŮDNÍHO PROSTORU
S3	- KRYCÍ VRSTVA Z KANADSKÉHO ŠINDELE - CELOPLOŠNÉ BEDNĚNÍ Z OSB DESEK 24mm - KONSTRUKCE ŠTÍTOVÉHO VAZNÍKU	SKLADBA STŘEŠNÍHO ŠTÍTU

±0,000=551,800 m.n.m.JTSK

KRESLIL	VYPRACOVAL	KONTROLOVAL		
ING. BRONISLAV BÖHM	ING. BRONISLAV BÖHM	ING. BRONISLAV BÖHM		
NÁZEV OBJEKTU:			INVESTOR:	
NÁSTAVBA ZASTŘEŠENÍ, DŮM SLUŽEB DVORCE UCELENÁ ČÁST: D. HLAVNÍ STAVEBNÍ OBJEKT SO 01 - ARCHITEKTONICKO STAVEBNÍ ŘEŠENÍ			Obec Dvorce, Náměstí 13, Dvorce 793 08	
			FORMÁT	A3
			DATUM	04/2024
			ÚČEL	DOKUMENTACE KE SPOLEČNÉMU POVOLENÍ
NÁZEV VÝKRESU:			MĚŘÍTKO	ČÍS.VÝKR.
ŘEZ A-A', NOVÝ STAV			1:50	D.03