


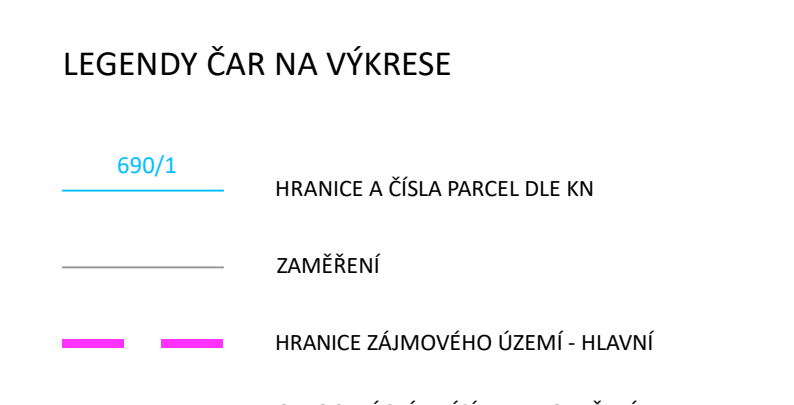

VÝČET SOUSEDNÍCH A STAVBOV DOTČENÝCH POZEMLKŮ			
Druh pozemku			Vlastnické právo
POZEMKY DOTČENÉ STAVBOU VE VLASTNICTVÍ STAVEBNÍKA			
st. 174/1	2440	-	ZASTAVĚNÁ PLOCHA A NÁDVŮŘÍ
			STATUTÁRNÍ MĚSTO HRADEC KRÁLOVÉ ČESKOSLOVENSKÉ ARMÁDY 408/51, 5003 HRADEC KRÁLOVÉ
9/4	140	-	ZAHRADA
			STATUTÁRNÍ MĚSTO HRADEC KRÁLOVÉ ČESKOSLOVENSKÉ ARMÁDY 408/51, 5003 HRADEC KRÁLOVÉ
9/6	698	-	ZAHRADA
			STATUTÁRNÍ MĚSTO HRADEC KRÁLOVÉ ČESKOSLOVENSKÉ ARMÁDY 408/51, 5003 HRADEC KRÁLOVÉ
POZEMKY SOUSEDNÍ			
st. 7	1300	-	ZASTAVĚNÁ PLOCHA A NÁDVŮŘÍ
			KLUBÍČKO JÍŘÍ, Z OBRÁZKU 27, DOLNÍ BEZDĚKOV, 27362 BRATRONICE KUČEROVA JITKA, STĚŽÍŘKY 77, 50312 STACHOVÁ EDITA, Č. P. 84, 50351 CHUDĚŘICE
st. 730	1369	-	ZASTAVĚNÁ PLOCHA A NÁDVŮŘÍ
			ŘÍPOVÁ JANA, BYLHÁN 65, 28201 CHŘÁSTANY
7/4	5025	-	ORNÁ PŮDA
			STATUTÁRNÍ MĚSTO HRADEC KRÁLOVÉ ČESKOSLOVENSKÉ ARMÁDY 408/51, 5003 HRADEC KRÁLOVÉ
9/1	2109	JINÁ PLOCHA	OSTATNÍ PLOCHA
			KITTNEROVÁ PETRA, SPOJIVACÍ 57/56 SVOBODNÉ DVŮRY, 50311 HRADEC KRÁLOVÉ
10/1	273	-	ZAHRADA
			KLUBÍČKO JÍŘÍ, Z OBRÁZKU 27, DOLNÍ BEZDĚKOV, 27362 BRATRONICE KUČEROVA JITKA, STĚŽÍŘKY 77, 50312 STĚŽÍŘ STACHOVÁ EDITA, Č. P. 84, 50351 CHUDĚŘICE
10/2	242	-	ZAHRADA
			KLUBÍČKO JÍŘÍ, Z OBRÁZKU 27, DOLNÍ BEZDĚKOV, 27362 BRATRONICE KUČEROVA JITKA, STĚŽÍŘKY 77, 50312 STĚŽÍŘ STACHOVÁ EDITA, Č. P. 84, 50351 CHUDĚŘICE
12/1	816	JINÁ PLOCHA	OSTATNÍ PLOCHA
			ŘÍPOVÁ JANA, BYLHÁN 65, 28201 CHŘÁSTANY
823/1	5524	OSTATNÍ KOMUNIKACE	OSTATNÍ PLOCHA
			STATUTÁRNÍ MĚSTO HRADEC KRÁLOVÉ ČESKOSLOVENSKÉ ARMÁDY 408/51, 5003 HRADEC KRÁLOVÉ

POZNÁMKY

PŘED ZAHÁJENÍM PRÁCE JE NUTNÉ ZAJISTIT VYTÝČENÝ DOTČNÝCH SÍTÍ TECHNICKÉ INFRASTRUKTURY (VČETNĚ AEREOVÝCH SÍTÍ).

VÝKRES OBSAHUJE VEŠKERÉ SÍTĚ TECHNICKÉ INFRASTRUKTURY (VĚRNĚ I AEREOVÉ), KTERÉ JSOU V DOBE ZPRACOVÁNÍ PROJEKTOVÉ DOKUMENTACE GENERÁLNÍMU PROJEKTANTOVÍ ZNÁMY NA ZÁKLADĚ VYHODNĚNÍ O EXISTENCI SÍTÍ JEDNOTLIVÝCH PROVOZOVATELŮ NEBO POKROJEM POSKYTNUTÝM STAVEBNÍKEM.

ZAKRESLENÉ TRASY KABELOVÝCH INŽENÝRSKÝCH SÍTÍ URČUJÍ TRASU KABELŮ, NIKOLI POČET KABELŮ.


PŘI REALIZACI JE GENERÁLNÍ DODAVATEL POVINEN ZOHLEDNIT A RESPEKTOVAT PODMÍNKY A POKYNY PŘÍSLUŠNÝCH PŮSOBŮ Z VYHODNĚNÍ JEDNOTLIVÝCH DOTČNÝCH ORGÁNŮ A SPRÁVCŮ TECHNICKÉ INFRASTRUKTURY.

V PŘÍPADĚ PRAČI PROVÁDĚNÍ V OCHRANNÉM PÁSMU DOTČNÝCH TRAS TECHNICKÉ INFRASTRUKTURY JE NUTNÉ DOPŘEŽ JEJÍKÉ PODMÍNKY JEDNOTLIVÝCH SPRÁVCŮ TĚCHTO SÍTÍ, ZA OCHRANU A ZAJIŠTĚNÍ FUNKČNOSTI NESE ZODPOVĚDNOST GENERÁLNÍ DODAVATEL STAVBY.

TECHNICKÁ INFRASTRUKTURA UMÍSTĚNÁ VE VZPOVMĚNĚNÝCH PROSTŘEDÍ MŮŽE BÝT PROVĚDĚNA ZPŮSOBEM, KTERÝM BUDOU DODRŽENA BEZPEČNOSTNÍ A OCHRANNÁ PÁSMÁ A POŽADAVKY NA PROSTOROVÉ UPOŘÁDÁNÍ SÍTÍ TECHNICKÉHO VYBAVENÍ DLE ČSN 73 6005.

INDEX			Změna		Jméno	


SCHEMA OBJEKTU

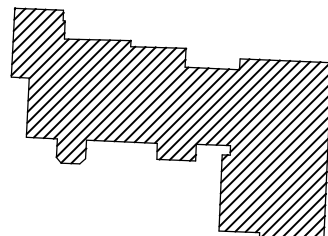

±0,000 = 246,414 m.n.m BpV

ORIENTACE SCHÉMATU

S

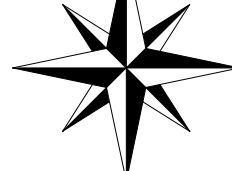

	Projekt Realizace Projektový management info@qualitygroup.cz www.qualitygroup.cz STAVTE CHYTŘE					
	STAVBA PROJEKTOVÁ DOKUMENTACE NA REVITALIZACI FASÁDY ZŠ SVOBODNÉ DVORY					
MÍSTO STAVBY Spojovací 66/54 Hradec Králové - Svobodné Dvory 503 11		K.Ú.: Svobodné Dvory [761125] OKRES: Hradec Králové KRAJ: Královéhradecký				
GENERÁLNÍ PROJEKTANT Quality Group s.r.o., Pítko 843/4, 602 00 Brno IČ: 0889737, DI: yuv558				AUTORIZACE		
PROJEKČNÍ TÝM Vedoucí projektu: Ing. Jana Řežábková HIP: Ing. Jiří Šoltes, Jan Koza Zpracovatel odborné části: Jan Koza Zodpovědný projektant: Ing. Jiří Šoltes						
STAVEBNÍK - INVESTOR Statutární město Hradec Králové, Československé armády 408/51, Hradec Králové 50003, které zastupují: TECHNICKÉ SLUŽBY HRADCE KRÁLOVÉ, Na Brně 352/15, Hradec Králové 500 06, IČ: 64809447				Č. SMLOUVY INVESTORA Č. SMLOUVY PROJEKTANTA P-24-039-000		
OBJEKT		DATUM 11/2024		PARÉ		
ODBORNÁ ČÁST		MĚŘÍTKO 1:250				
NÁZEV DOKUMENTU KATASTRÁLNÍ SITUAČNÍ VÝKRES						
KÓD ELEKTRONICKÉ VERZE DOKUMENTU						
stavba	stavep	čísť	výkres	proseise	název dokumentu	
FZŠ	DPZ+DPS	C	2	-	KSV	
					00	