


LEGENDA HMOT A MATERIÁLŮ

Beton prostý C 16/20 , ID: B09

Železobeton C 25/30, ID: B17 - vyztužení 80kg/m³

Štěrkodrt' 16-32mm, ID: K02

Pomocné venkovní schodiště se vybuduje ze schodišťových betonových bloků 1000x350x150 mm, celkově 19ks. Bude doplněno o stěnu ze ztraceného bednění, obrubník a zábradlí viz Výpis zámečnických výrobků.

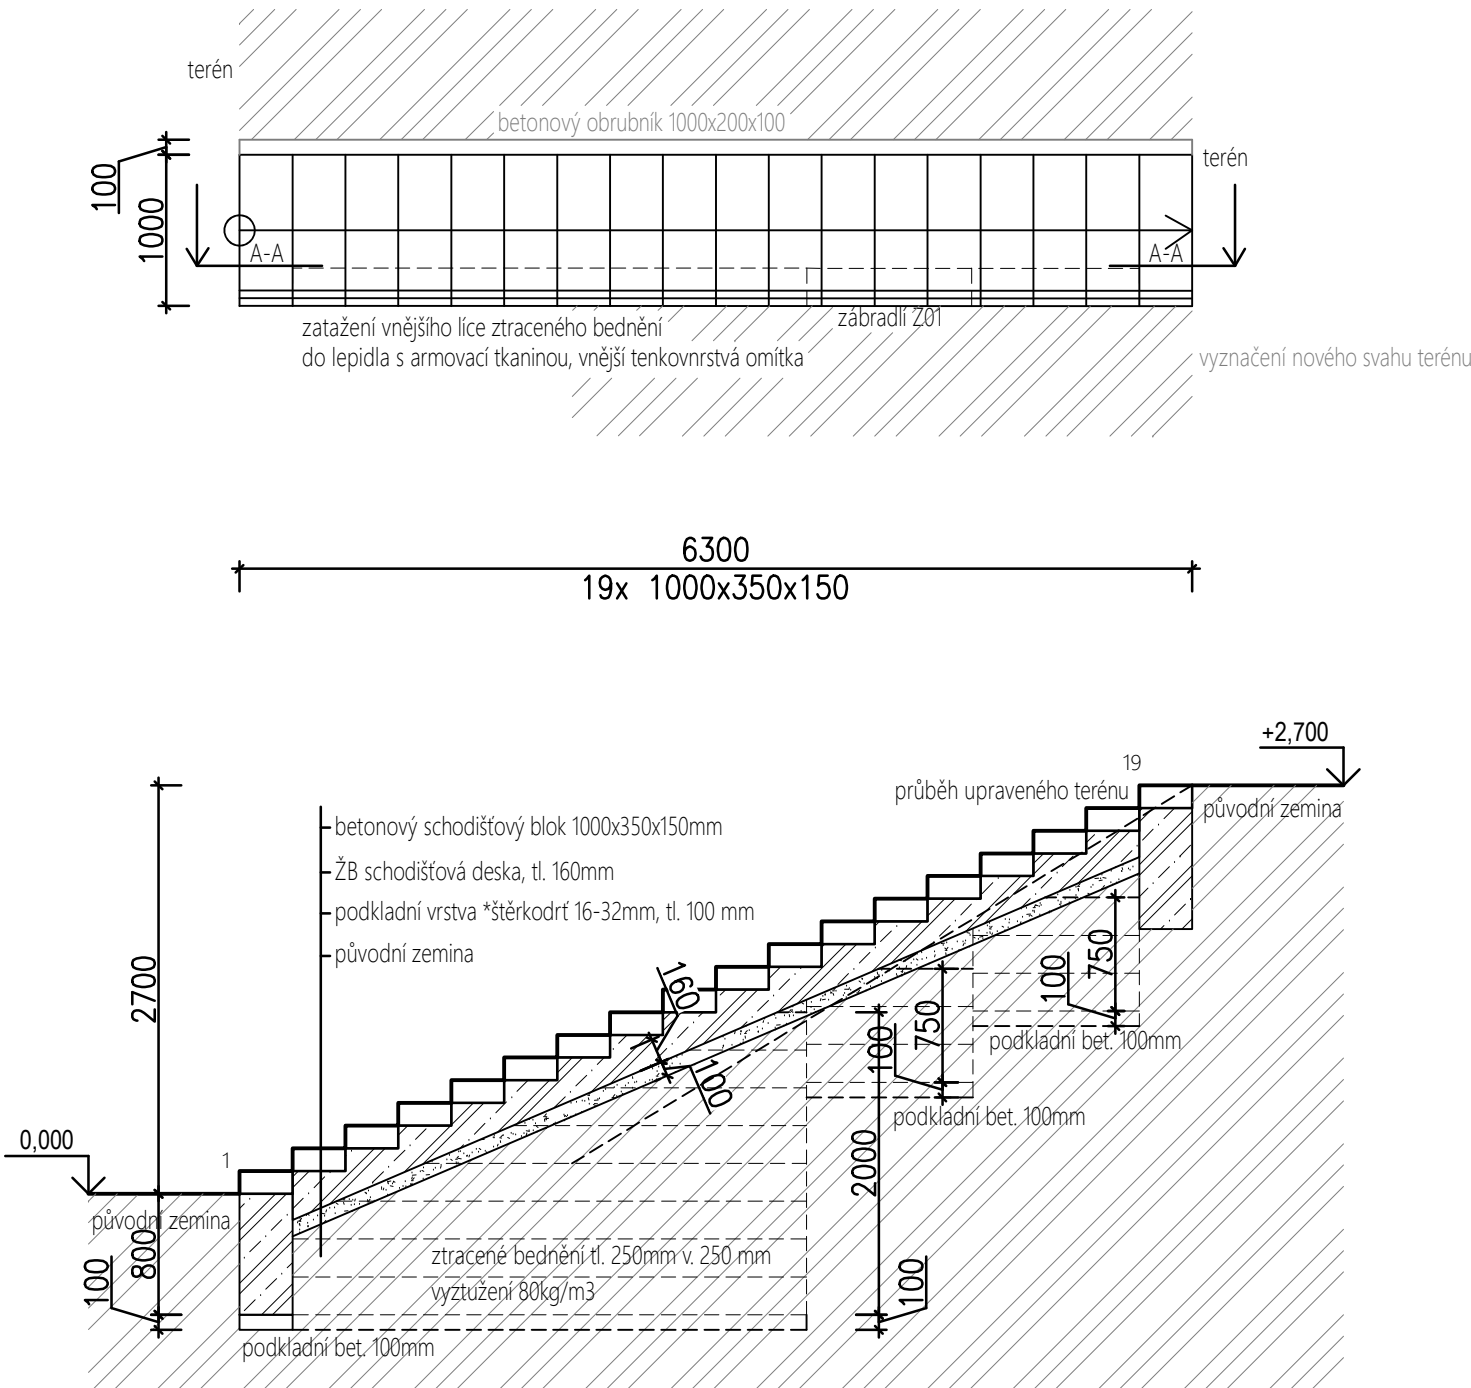

REVIZE

Index	Datum	Změna	Jméno

SCHÉMA OBJEKTU

ORIENTACE SCHÉMATU

±0,000=246,414 m.n.m BpV

QUALITY GROUP

Projekty | Realizace | Projektový management
info@qualitygroup.cz | www.qualitygroup.cz
STAVTE CHYTŘE

STAVBA
PROJEKTOVÁ DOKUMENTACE NA REVITALIZACI FASÁDY ZŠ SVOBODNÉ DVORY

MÍSTO STAVBY
Spojovací 66/54
Hradec Králové - Svobodné Dvory
503 11

K.Ú.: Svobodné Dvory [761125]
OKRES: Hradec Králové
KRAJ: Královéhradecký

GENERÁLNÍ PROJEKTANT
Quality Group s.r.o., Příkop 843/4, 602 00 Brno
IČ: 08879737, DS: yuvn5s8

AUTORIZACE

PROJEKČNÍ TÝM
Vedoucí projektu: Ing. Jana Řežábková

HIP: Ing. Jiří Šoltés, Jan Koza

Zpracovatel odborné části: Jan Koza

Zodpovědný projektant: Ing. Jiří Šoltés

Č. SMLOUVY INVESTORA

Č. SMLOUVY PROJEKTANTA
P-24-039-000

STAVEBNÍK - INVESTOR
Statutární město Hradec Králové,
Československé armády 408/51, Hradec Králové 50003,
které zastupují: TECHNICKÉ SLUŽBY HRADEC KRÁLOVÉ,
Na Brně 362/15, Hradec Králové 500 06, IČ: 64809447

DATUM
11/2024
PARÉ

OBJEKT
D.101 Revitalizace fasády ZŠ

ODBORNÁ ČÁST
D.101.01 Architektonicko-stavební řešení

MĚŘÍTKO
1:50

NÁZEV DOKUMENTU

VENKOVNÍ SCHODIŠTĚ

KÓD ELEKTRONICKÉ VERZE DOKUMENTU

stavba	stupeň	část	výkres	profese	název dokumentu	revize
FZŠ	DPZ+DPS	D.101.01	10	ASŘ	Venkovní schodiště	00