


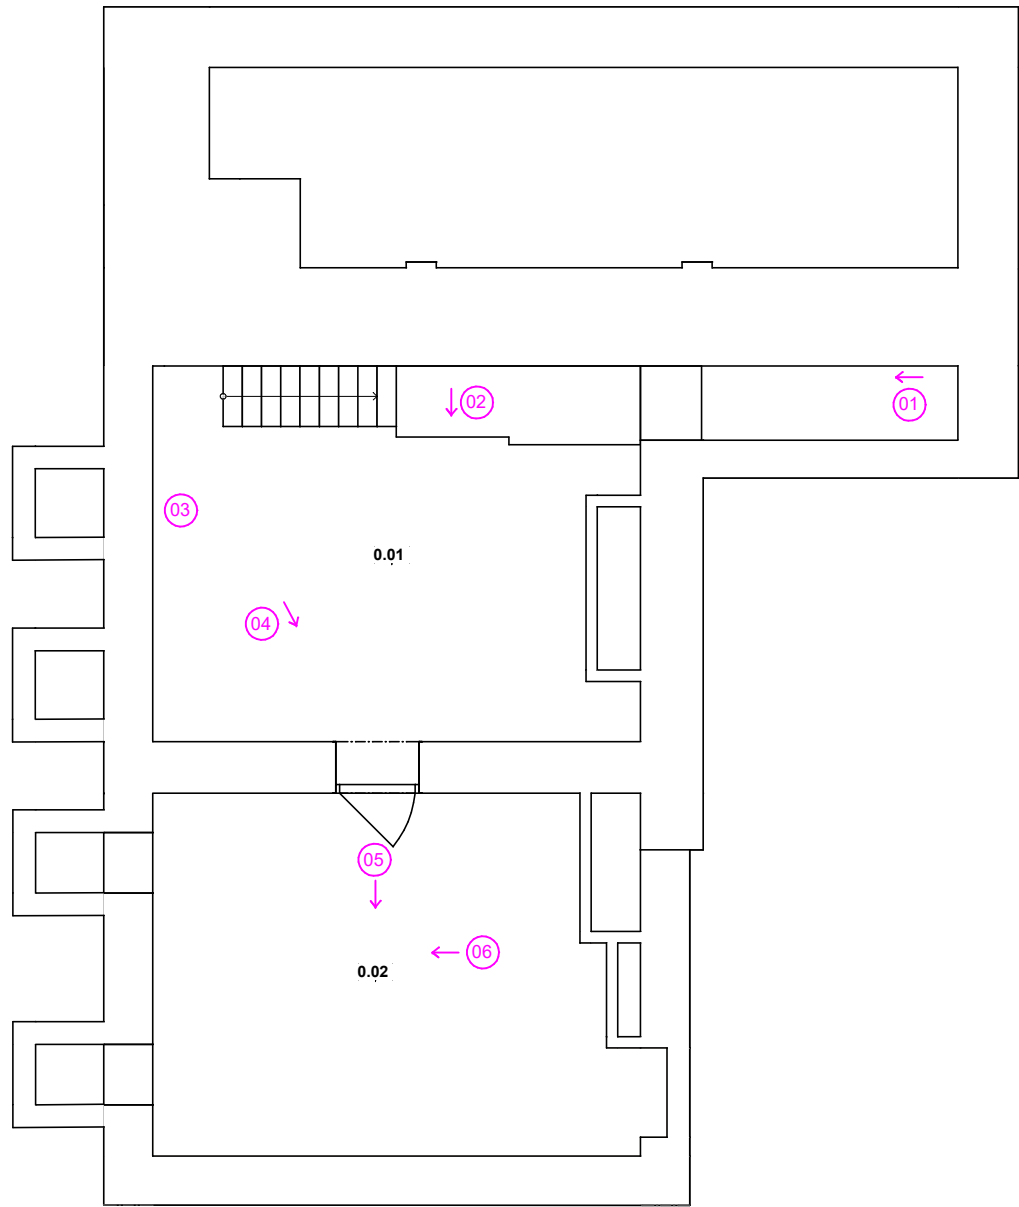

LEGENDA:

stávající zdivo a konstrukce


POZNÁMKA:

XX

foceně místo, viz. příloha č. 1 – fotodokumentace objektu

XX

sondy, viz. příloha č. 2 – fotodokumentace sond

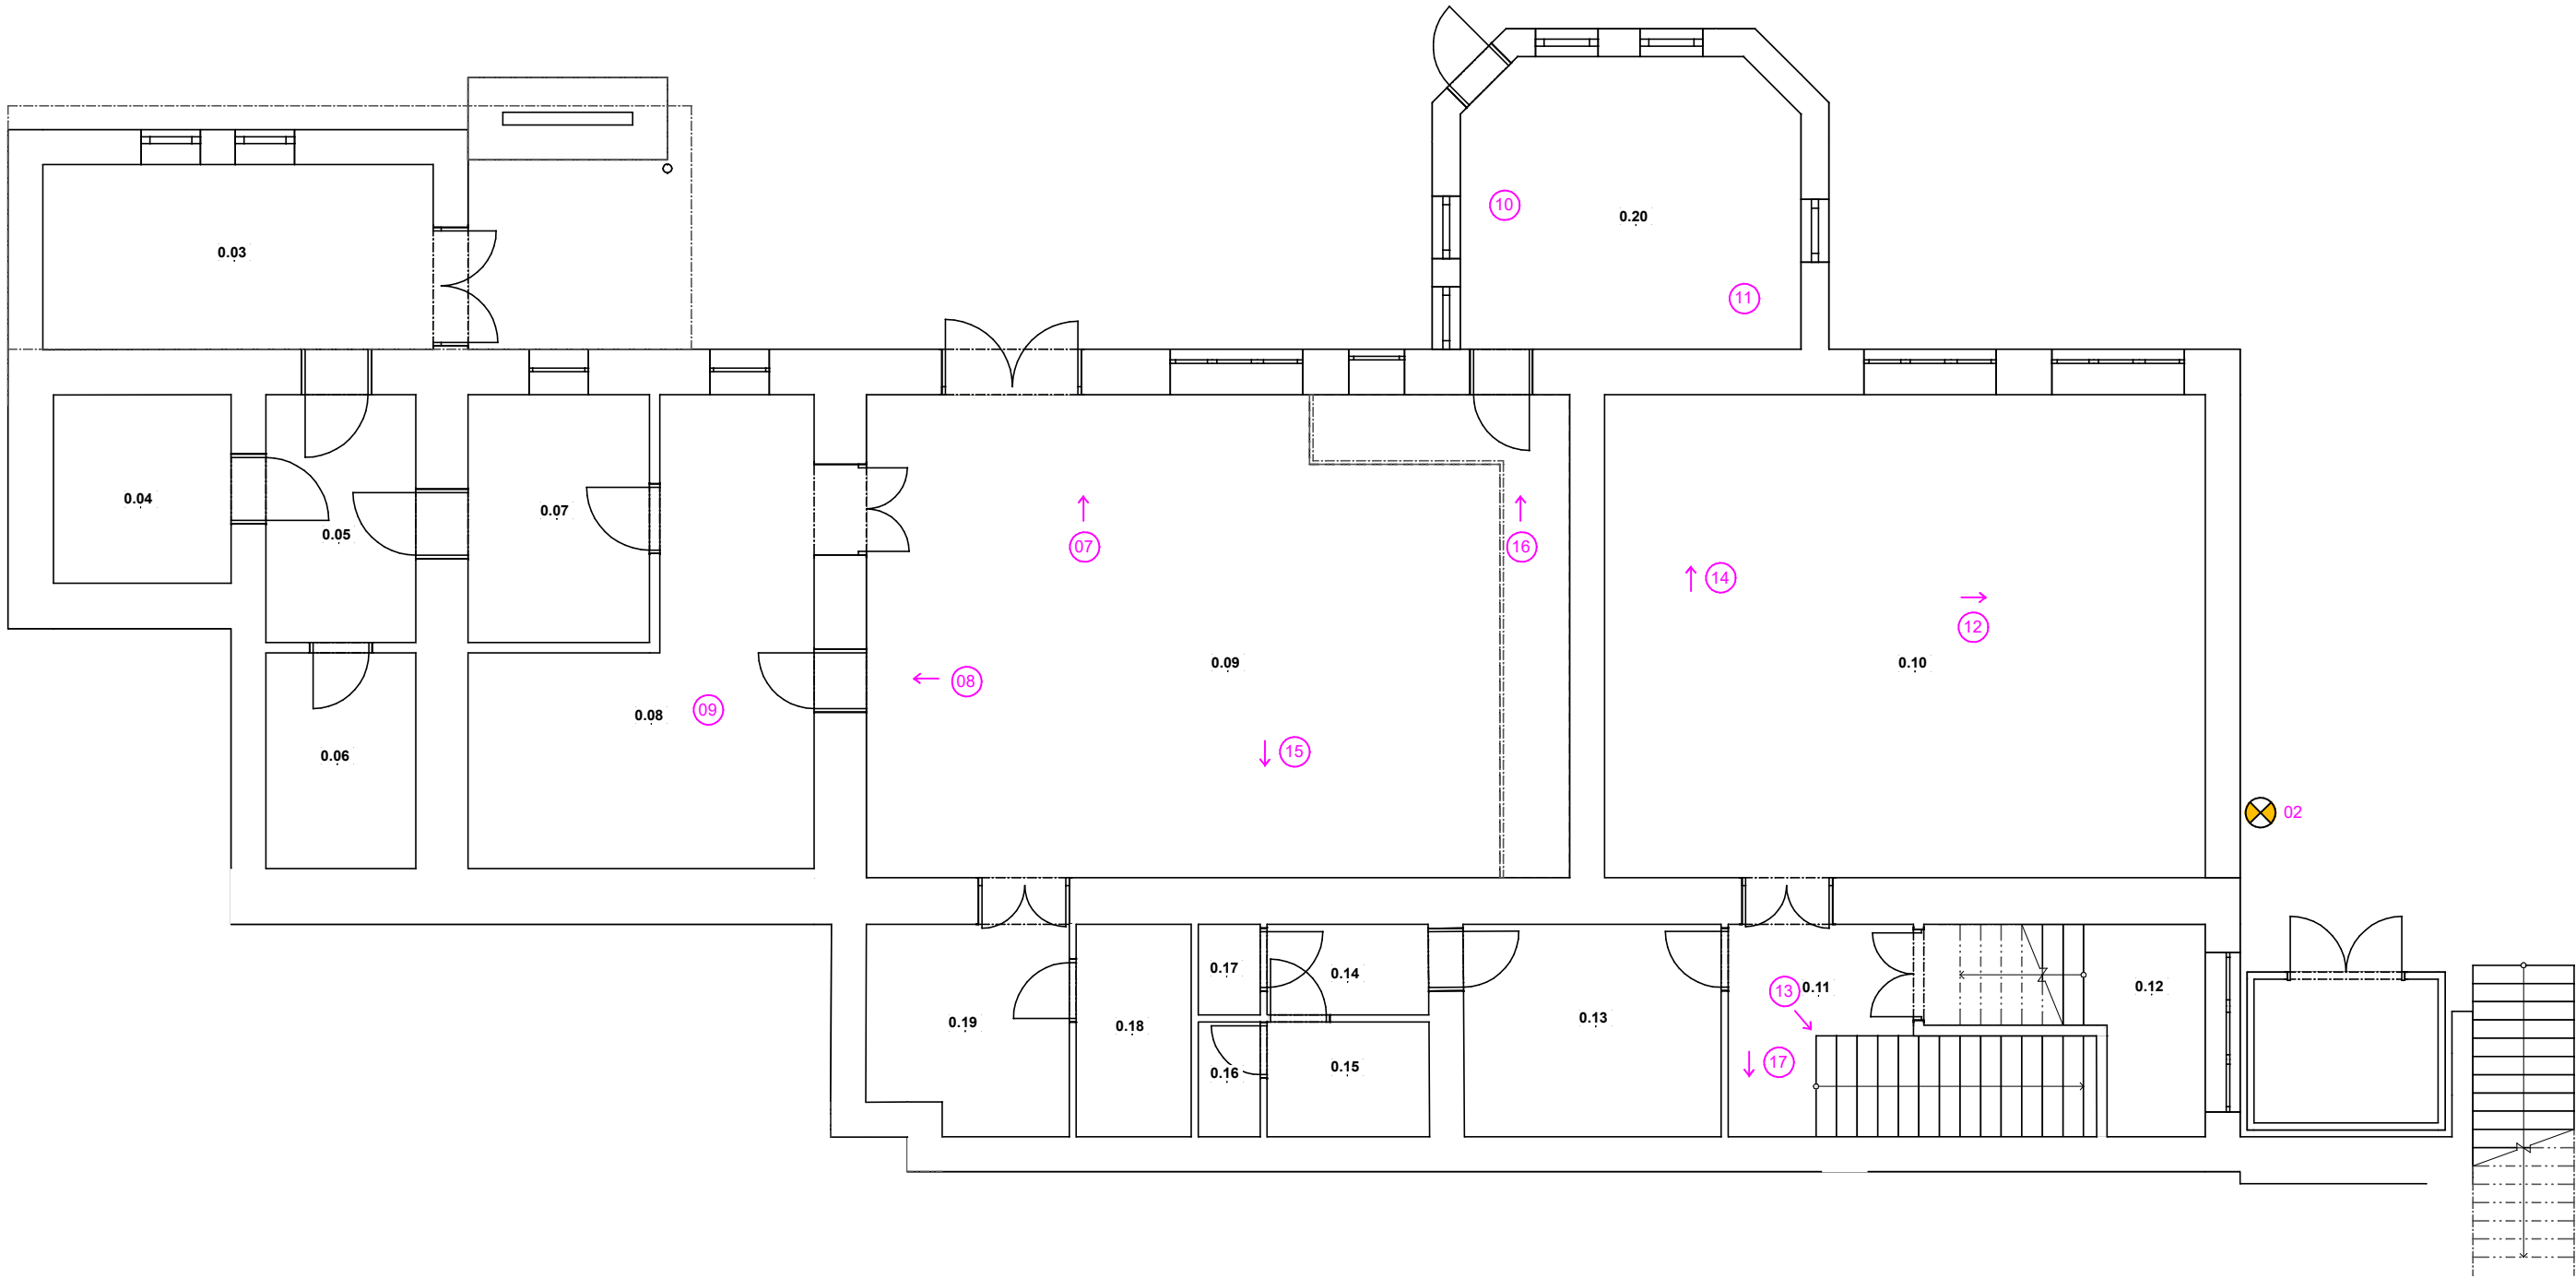

LEGENDA MÍSTNOSTÍ			
Ozn.	Název místnosti	Plocha (m²)	Světlá výška (mm)
0.01	Kotelna	31,82	3 000
0.01	Kotelna	29,16	3 000
0.03	Přijem zboží	14,86	3 000
0.04	Sklad 1	6,89	3 000
0.05	Chodba 1	7,64	3 000
0.06	Sklad 2	6,65	3 000
0.07	Sklad 3	9,24	3 000
0.08	Sklad 4	24,38	3 000
0.09	Kuchyň	69,90	3 000
0.10	Jídelna	59,72	3 000
0.11	Chodba 2	6,81	3 000
0.12	Sklad 5	8,11	3 000
0.13	Šatna	11,26	3 000
0.14	Chodba 3	3,01	3 000
0.15	Umývárna	3,84	3 000
0.16	WC 1	1,47	3 000
0.17	WC 2	1,16	3 000
0.18	Sklad 6	5,03	3 000
0.19	Strojovna TZV	9,07	3 000
0.20	Kancelář + vstup	19,86	3 000
		329,88 m²	