VÝŘEZ ZE SUTERÉNNÍ ČÁSTI
OBJEKTU - KOTELNA M1:50

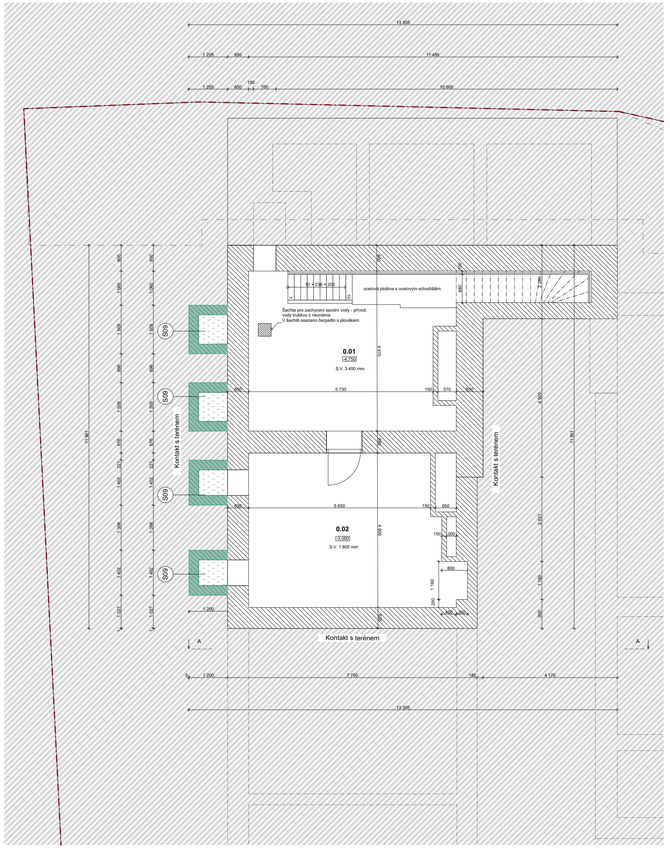

VÝŘEZ ZE SUTERÉNNÍ ČÁSTI
OBJEKTU - PROVOZ KUCHYNĚ M1:50

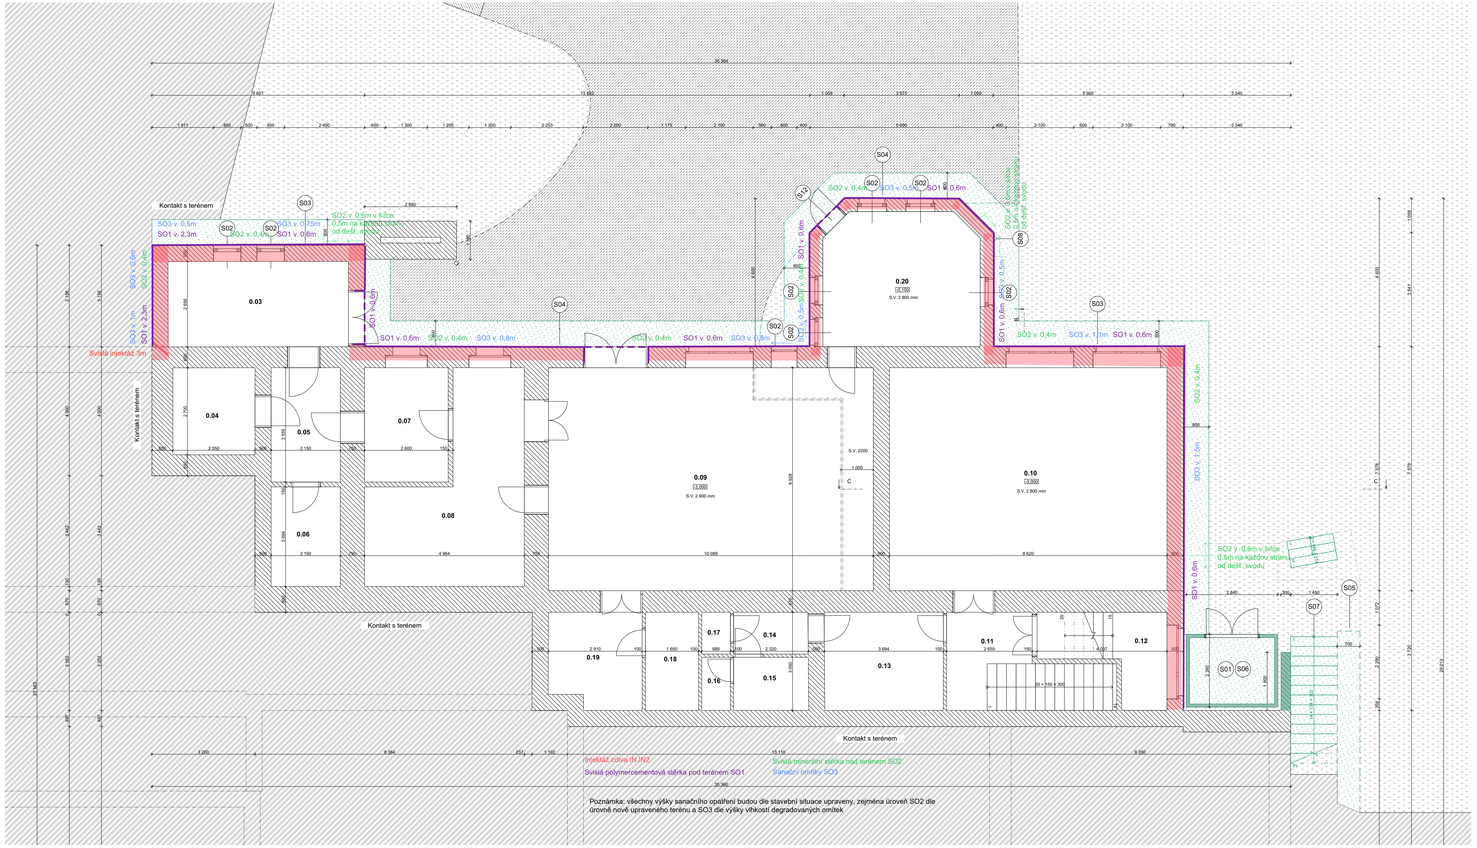

LEGENDA MÍSTNOSTÍ

Ozn.	Název místnosti	Plocha (m²)	Světlá výška (mm)	Nášlapná vrstva	Skladba BP podlahy	Poznámka
0.01	Kotelna	31,52	3 450	Keramická dlažba		
0.01	Kotelna	25,16	1 800	Betonová mazanina		
0.03	Příjem zboží	14,96	3 230	Keramická dlažba		
0.04	Sklad 1	6,89	2 850	Keramická dlažba		
0.05	Chodba 1	7,64	2 850	Keramická dlažba		
0.06	Sklad 2	6,65	2 700	Keramická dlažba		
0.07	Sklad 3	9,24	2 850	Keramická dlažba		
0.08	Sklad 4	24,38	2 850	Keramická dlažba		
0.09	Kuchyň	69,90	2 600	Keramická dlažba		
0.10	Jídelna	59,72	2 800	Keramická dlažba		
0.11	Chodba 2	6,81	2 850	Betonová mazanina		
0.12	Sklad 5	8,11	2 850	Betonová mazanina		
0.13	Šatna	11,26	2 850	PVC		
0.14	Chodba 3	3,01	2 850	Keramická dlažba		
0.15	Umývárna	3,84	2 700	Keramická dlažba		
0.16	WC 1	1,47	2 700	Keramická dlažba		
0.17	WC 2	1,16	2 850	Keramická dlažba		
0.18	Sklad 6	5,03	2 850	Keramická dlažba		
0.19	Strojovna TZV	9,07	2 850	Keramická dlažba		
0.20	Kancelář + vstup	19,86	2 800	Keramická dlažba		
		329,88 m²				

LEGENDA HMOT A MATERIÁLŮ

Svislé nosné konstrukce
- Stávající beton I ID: Stávající
- Stávající nenosná zdivo I ID: Stávající
- Stávající zdivo I ID: Stávající
- Stávající zdivo tvarnice I ID: Stávající
- Stávající sádro I ID: Stávající
- Zemina - původní I ID: Stávající
- Izolace I ID: Stávající
- Střešní krytina I ID: Stávající

Vodorovné konstrukce
- Střešní krytina I ID: Stávající
- Izolace I ID: Stávající

Venkovní plochy
- Dlažbová vozba - stávající
- Asfaltový chodník - stávající
- Trávníček - stávající

VÝPIS VÝROBKŮ

S Stavební úpravy

POZNÁMKY:

Hranice řešeného území

Bourané konstrukce

REVIZE

Index	Datum	Změna	změnu

SCHÉMA OBJEKTU

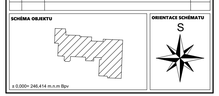

± 0,000= 246,414 m.n.m Bpv

ORIENTACE SCHÉMATU

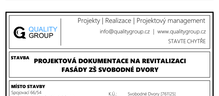

QUALITY GROUP
Projekty | Realizace | Projektový management
info@qualitygroup.cz | www.qualitygroup.cz
STAVTE CHYTŘE

STAVBA
PROJEKTOVÁ DOKUMENTACE NA REVITALIZACI FASÁDY ZŠ SVOBODNÉ DVORY

MĚSTO STAVBY
Tarajovská 195/34
Hradec Králové - Svobodné Dvory
50201

K.Ú.: Svobodné Dvory [791723]
Okres: Hradec Králové
Kraj: Královéhradecký

GENERÁLNÍ PROJEKTANT
Quality Group s.r.o., Přízvaz 843/4, 602 00 Brno
IČ: 08979747, DS qyqrf3d

AUTORIZACE

PROJEKČNÍ TÝM
Vedoucí projektu: Ing. Jana Řezáčková
TDI: Ing. Tomáš Pulchek, Ing. Jiří Šotko
Janka Polášková
autorizace WTA pro oblast sanace zděných konstrukcí, prof. číslo: 00045

STAVEBNÍK – INVESTOR
Statutární město Hradec Králové,
Československé armády 408/15, Hradec Králové 500003,
Jiné zastupuje: TECHNICKÉ SLUŽBY HRADEC KRÁLOVÉ,
Na Brně 808/16, Hradec Králové 500 06, IČ: 64935401

Č. SMLOUVY INVESTORA

Č. SMLOUVY PROJEKTANTA
P-24-059-800

OBJEKT
D.101 Revitalizace fasády ZŠ

DATUM
12/2024

PARÉ

ODBORNÁ ČÁST
E.429 Sanační opatření

MĚŘÍTKO
1:1, 1:50

NÁZEV DOKUMENTU
NÁKRES SANAČNÍCH OPATŘENÍ 1.PP

KÓD ELEKTRONICKÉ VERZE DOKUMENTU

Kraj	Obec	Typ	Část	Číslo	Druh	Část dokumentu	Verze
PZE	OPZ-OPE	D.101	03				