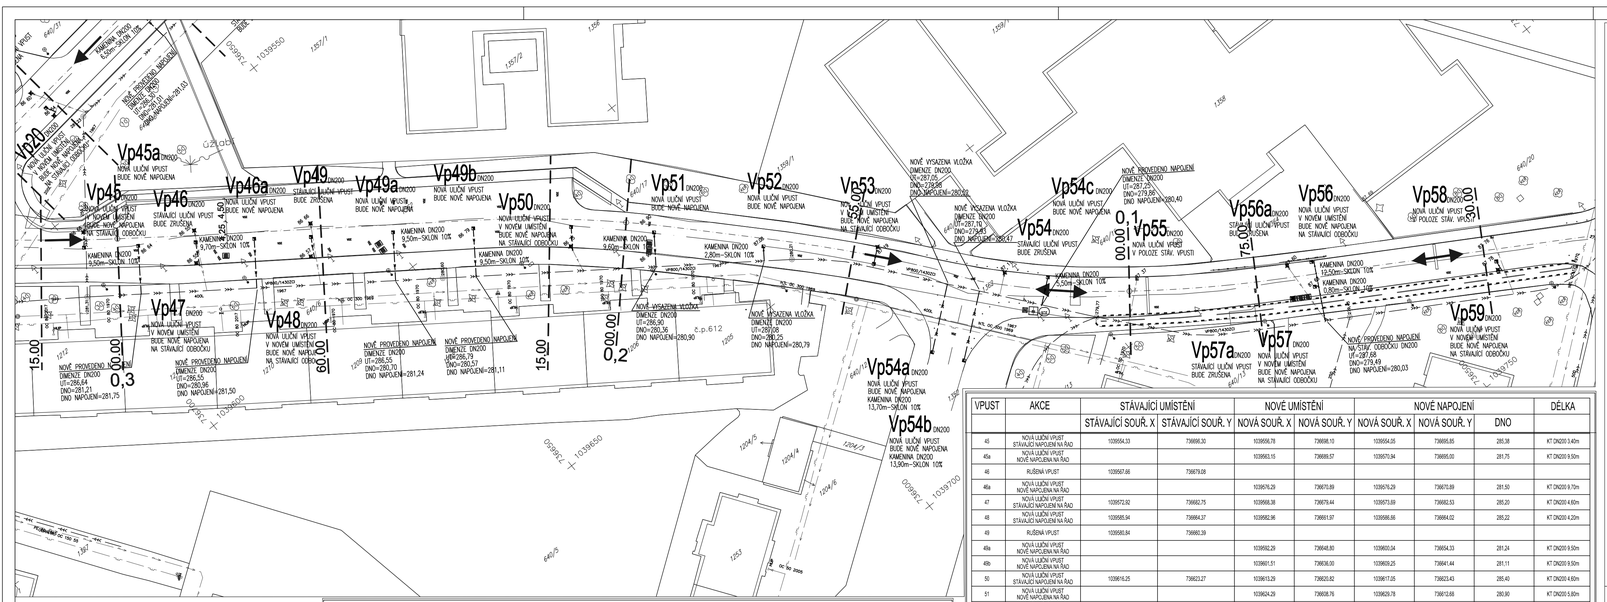
Vp20 DN200
NOVÁ ULIČNÍ VPUST
BUDE NOVÉ NAPOJENA
NA STÁVAJÍCÍ ODBOČKU
Vp45a DN200
NOVÁ ULIČNÍ VPUST
BUDE NOVÉ NAPOJENA
Vp45 DN200
NOVÁ ULIČNÍ VPUST
V NOVÉM UMÍSTĚNÍ
BUDE NOVÉ NAPOJENA
NA STÁVAJÍCÍ ODBOČKU
Vp46 DN200
STÁVAJÍCÍ ULIČNÍ VPUST
BUDE ZRUŠENA
Vp46a DN200
NOVÁ ULIČNÍ VPUST
BUDE NOVÉ NAPOJENA
Vp49 DN200
STÁVAJÍCÍ ULIČNÍ VPUST
BUDE ZRUŠENA
Vp49a DN200
NOVÁ ULIČNÍ VPUST
BUDE NOVÉ NAPOJENA
Vp49b DN200
NOVÁ ULIČNÍ VPUST
BUDE NOVÉ NAPOJENA
Vp50 DN200
NOVÁ ULIČNÍ VPUST
V NOVÉM UMÍSTĚNÍ
BUDE NOVÉ NAPOJENA
NA STÁVAJÍCÍ ODBOČKU
Vp51 DN200
NOVÁ ULIČNÍ VPUST
BUDE NOVÉ NAPOJENA
Vp52 DN200
NOVÁ ULIČNÍ VPUST
BUDE NOVÉ NAPOJENA
Vp53 DN200
NOVÁ ULIČNÍ VPUST
V NOVÉM UMÍSTĚNÍ
BUDE NOVÉ NAPOJENA
NA STÁVAJÍCÍ ODBOČKU
Vp54 DN200
STÁVAJÍCÍ ULIČNÍ VPUST
BUDE ZRUŠENA
Vp54a DN200
NOVÁ ULIČNÍ VPUST
BUDE NOVÉ NAPOJENA
KAMENINA DN200
13,70m~SKLON 10%
Vp54b DN200
NOVÁ ULIČNÍ VPUST
BUDE NOVÉ NAPOJENA
KAMENINA DN200
13,90m~SKLON 10%
Vp54c DN200
NOVÁ ULIČNÍ VPUST
BUDE NOVÉ NAPOJENA
Vp55 DN200
NOVÁ ULIČNÍ VPUST
V POLOZE STÁV. VPUSTI
Vp56 DN200
NOVÁ ULIČNÍ VPUST
V NOVÉM UMÍSTĚNÍ
BUDE NOVÉ NAPOJENA
NA STÁVAJÍCÍ ODBOČKU
Vp56a DN200
STÁVAJÍCÍ ULIČNÍ VPUST
BUDE ZRUŠENA
Vp57 DN200
NOVÁ ULIČNÍ VPUST
V NOVÉM UMÍSTĚNÍ
BUDE NOVÉ NAPOJENA
NA STÁVAJÍCÍ ODBOČKU
Vp57a DN200
STÁVAJÍCÍ ULIČNÍ VPUST
BUDE ZRUŠENA
Vp58 DN200
NOVÁ ULIČNÍ VPUST
SE POLOZE STÁV. VPUSTI
Vp59 DN200
NOVÁ ULIČNÍ VPUST
V NOVÉM UMÍSTĚNÍ
BUDE NOVÉ NAPOJENA
NA STÁVAJÍCÍ ODBOČKU
Vp47 DN200
NOVÁ ULIČNÍ VPUST
V NOVÉM UMÍSTĚNÍ
BUDE NOVÉ NAPOJENA
NA STÁVAJÍCÍ ODBOČKU
Vp48 DN200
NOVÁ ULIČNÍ VPUST
V NOVÉM UMÍSTĚNÍ
BUDE NOVÉ NAPOJENA
NA STÁVAJÍCÍ ODBOČKU
NOVÉ PROVEDENO NAPOJENÍ
DIMENZE DN200
UT=286,64
DNO=281,21
DNO NAPOJENÍ=281,75
NOVÉ PROVEDENO NAPOJENÍ
DIMENZE DN200
UT=286,55
DNO=280,96
DNO NAPOJENÍ=281,50
NOVÉ PROVEDENO NAPOJENÍ
DIMENZE DN200
UT=286,55
DNO=280,70
DNO NAPOJENÍ=281,24
NOVÉ PROVEDENO NAPOJENÍ
DIMENZE DN200
UP=286,79
DNO=280,57
DNO NAPOJENÍ=281,11
NOVÉ PROVEDENO NAPOJENÍ
DIMENZE DN200
UT=287,68
DNO=279,49
DNO NAPOJENÍ=280,03
NOVÉ PROVEDENO NAPOJENÍ
DIMENZE DN200
UT=287,25
DNO=279,95
DNO NAPOJENÍ=280,40
NOVÉ VYSAZENA VLOŽKA
DIMENZE DN200
UT=286,90
DNO=280,36
DNO NAPOJENÍ=280,90
NOVÉ VYSAZENA VLOŽKA
DIMENZE DN200
UT=287,05
DNO=279,95
DNO NAPOJENÍ=280,02
NOVÉ VYSAZENA VLOŽKA
DIMENZE DN200
UT=287,70
DNO=279,45
DNO NAPOJENÍ=280,01
NOVÉ VYSAZENA VLOŽKA
DIMENZE DN200
UT=287,05
DNO=280,26
DNO NAPOJENÍ=280,79
KAMENINA DN200
9,50m~SKLON 10%
KAMENINA DN200
9,70m~SKLON 10%
KAMENINA DN200
9,50m~SKLON 10%
KAMENINA DN200
9,60m~SKLON 10%
KAMENINA DN200
2,80m~SKLON 10%
KAMENINA DN200
12,50m~SKLON 10%
KAMENINA DN200
5,04m~SKLON 10%
KAMENINA DN200
9,80m~SKLON 10%
VP600/1430DO
VP600/1430DO
VP600/1430DO