




REVIZE


Datum	Popis změny	Rev.

NÁZEV STAVBY		Stavba č. 44409 TV Praha 9, etapa 0001 Oblast Prosek, Novoborská a Českolipská, ETAPA I	
INVESTOR		Hlavní město Praha Mariánské náměstí 2/2, Praha 1 - Staré Město, PSČ 110 01 IČ: 00064581, DIČ: CZ00064581, Bankovní spojení: PPF banka a.s., Praha, Číslo účtu: 20028-5157998/600 Zastoupení: Ing. Petr Kalina, MBA, ředitel odboru investičního Magistrátu hlavního města Prahy	STUPEŇ Dokumentace pro výběr zhotovitele DVZ
GENERÁLNÍ PROJEKTANT		ZODPOVĚDNÝ PROJEKTANT	
 BOMART spol. s r.o. PROJEKČNÍ KANCELÁŘ OHRADNÍ 65, PRAHA 4, TEL.: 266 710 157 INTERNET: WWW.BOMART.CZ E-MAIL: INFO@BOMART.CZ		Ing. Tomáš Zeman	
		VYPRACOVAL Radomír Šemnický	
ZPRACOVATEL ČÁSTI		ZODPOVĚDNÝ PROJEKTANT	
 DIPRO, spol. s r.o. Dopravní a inženýrské projekty, projektová, inženýrská a konzultační kancelář Modřanská 11 / 1387, 143 00 Praha 4, IČO 48592722		Ing. Daniel Poliš, Ph.D.	
		VYPRACOVAL Ing. David Hudec	
PROFESE		SOUŘADNICOVÝ SYSTÉM	
SO.100 – Objekty pozemních komunikací		JTSK	
		VÝŠKOVÝ SYSTÉM ČSNS/Bpv	
OBSAH ČÁSTI			PARÉ
ŠIRŠÍ DPRAVNÍ VZTAHY			
ZAKÁZKOVÉ ČÍSLO	023/2021	DATUM	10/2024
ČÁST DOKUMENTACE	D	ČÍSLO VÝKRESU	D.0.3
		MĚŘÍTKO	
		FORMÁT	


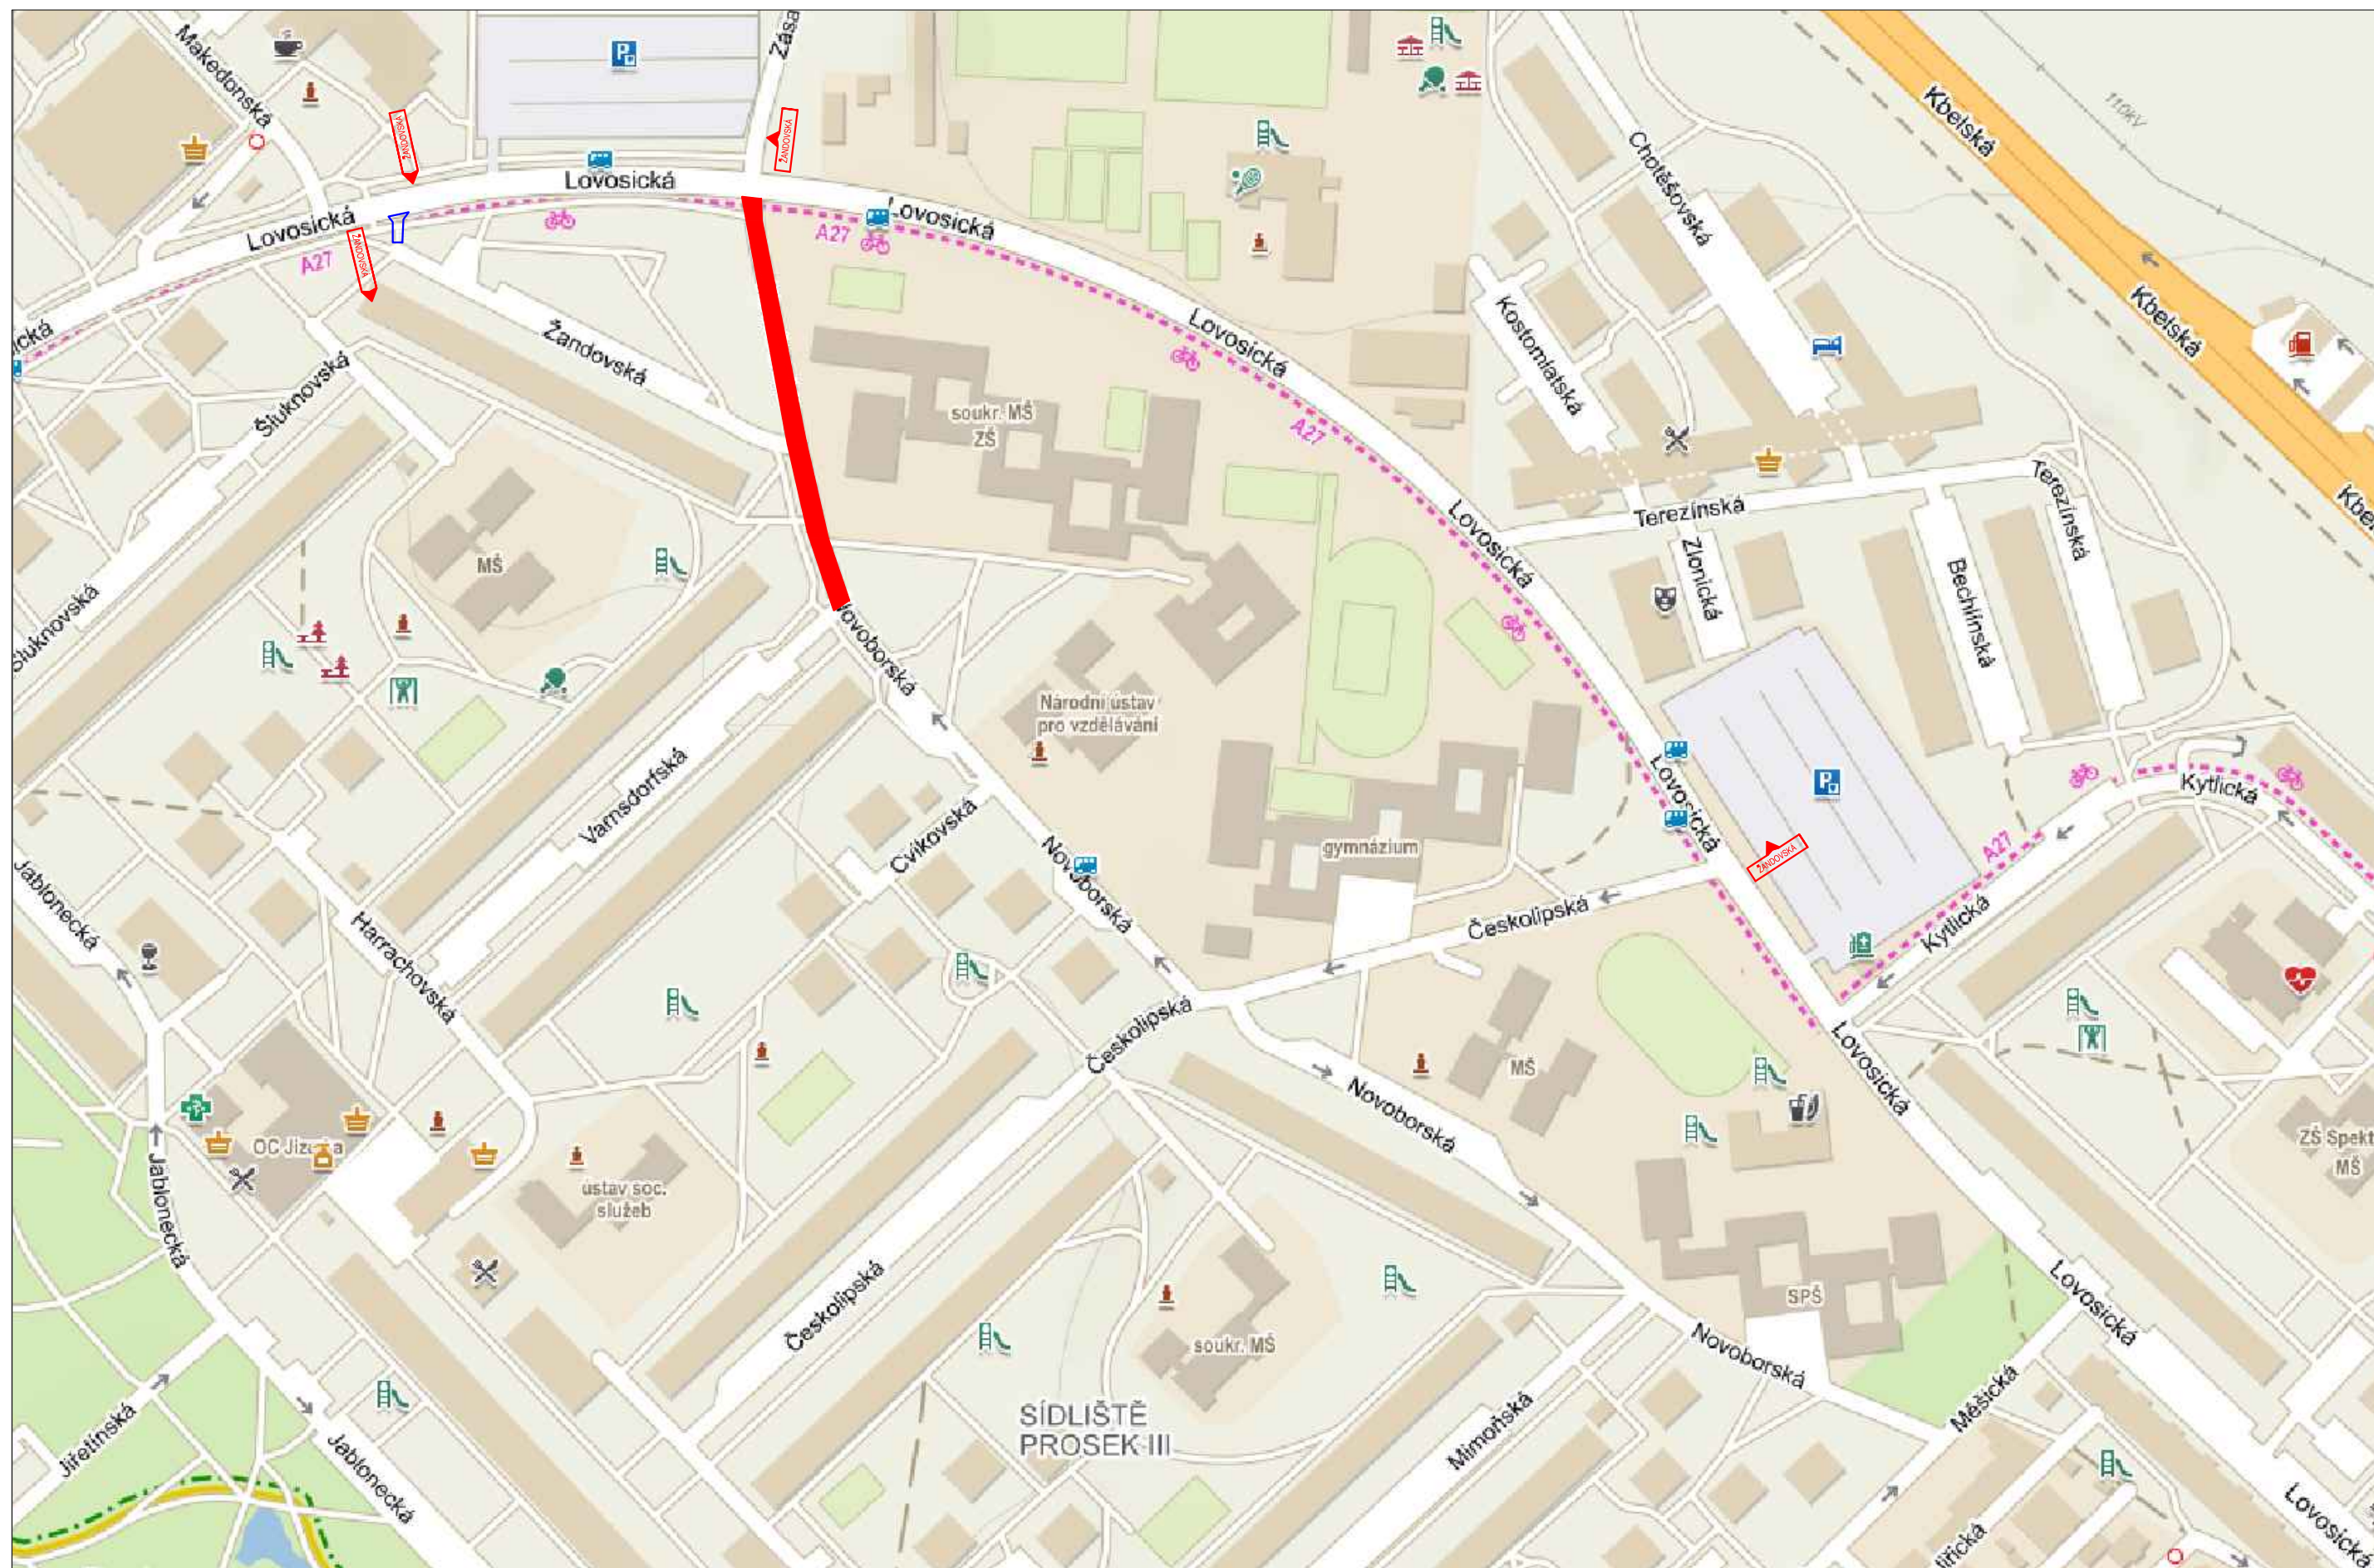




IS11b


UZAVŘENÝ ÚSEK

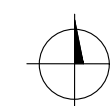

1. ETAPA (var. A)

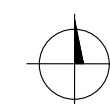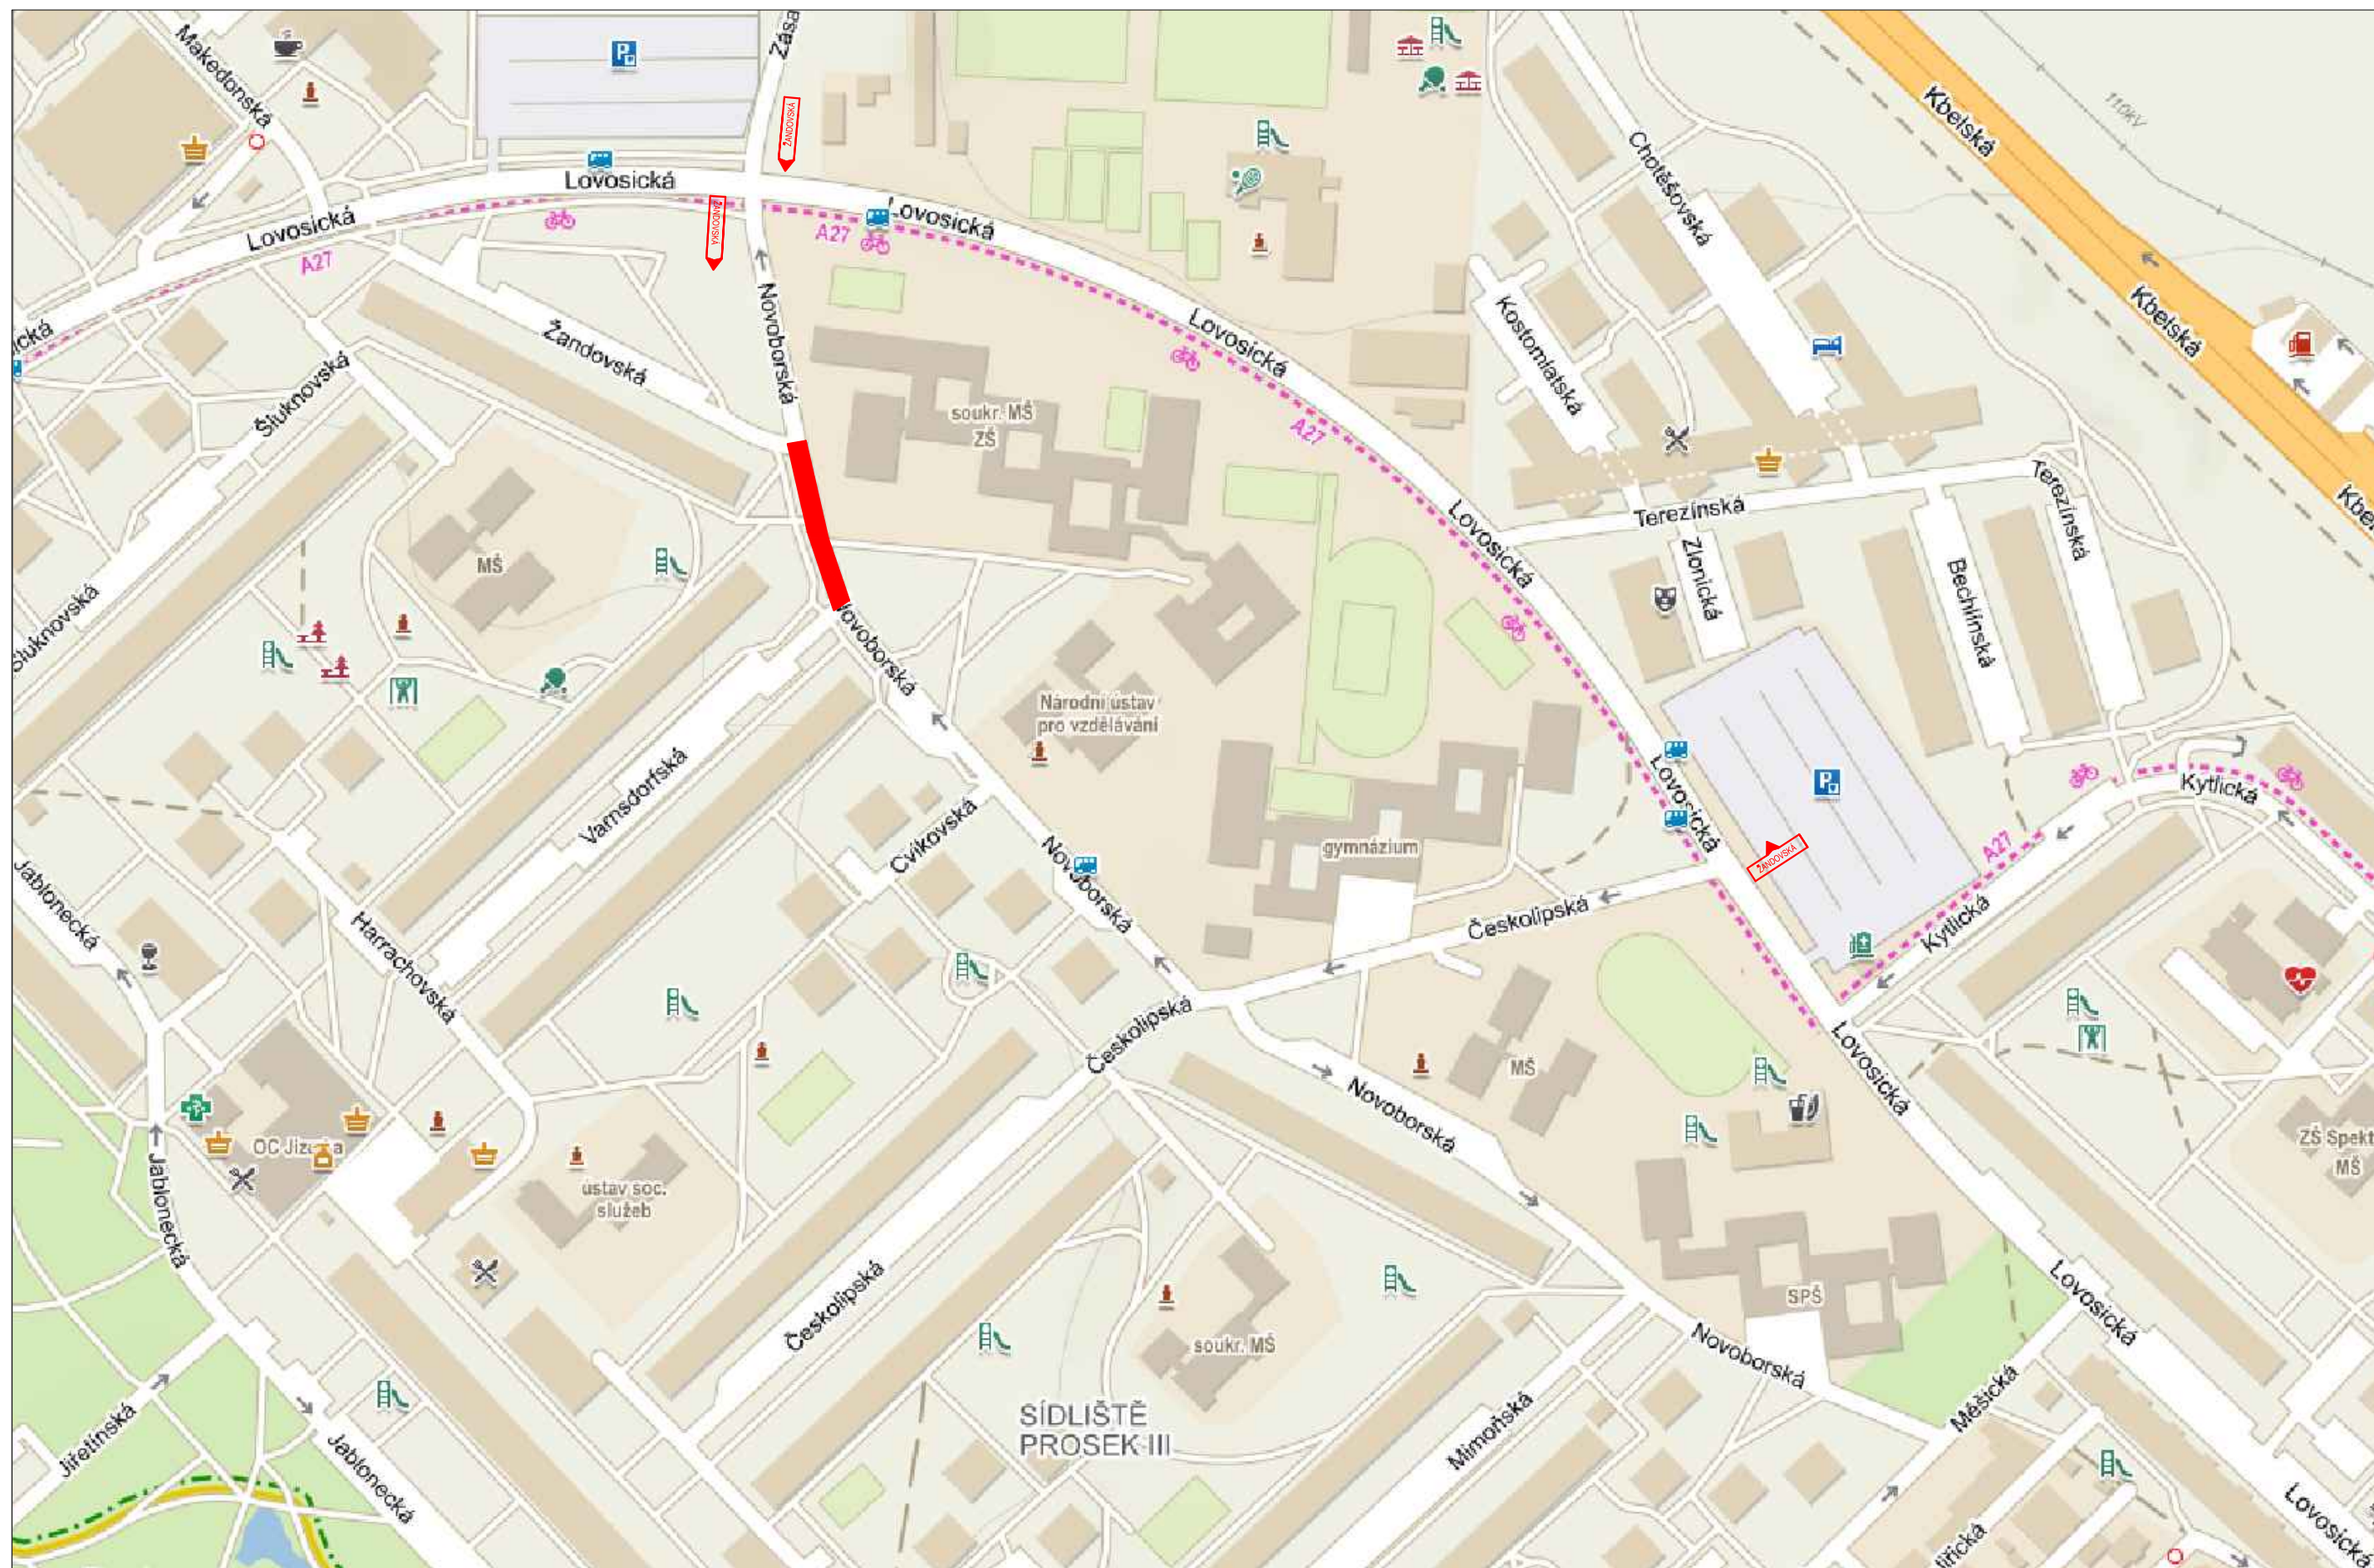


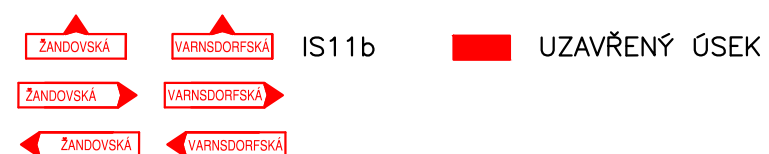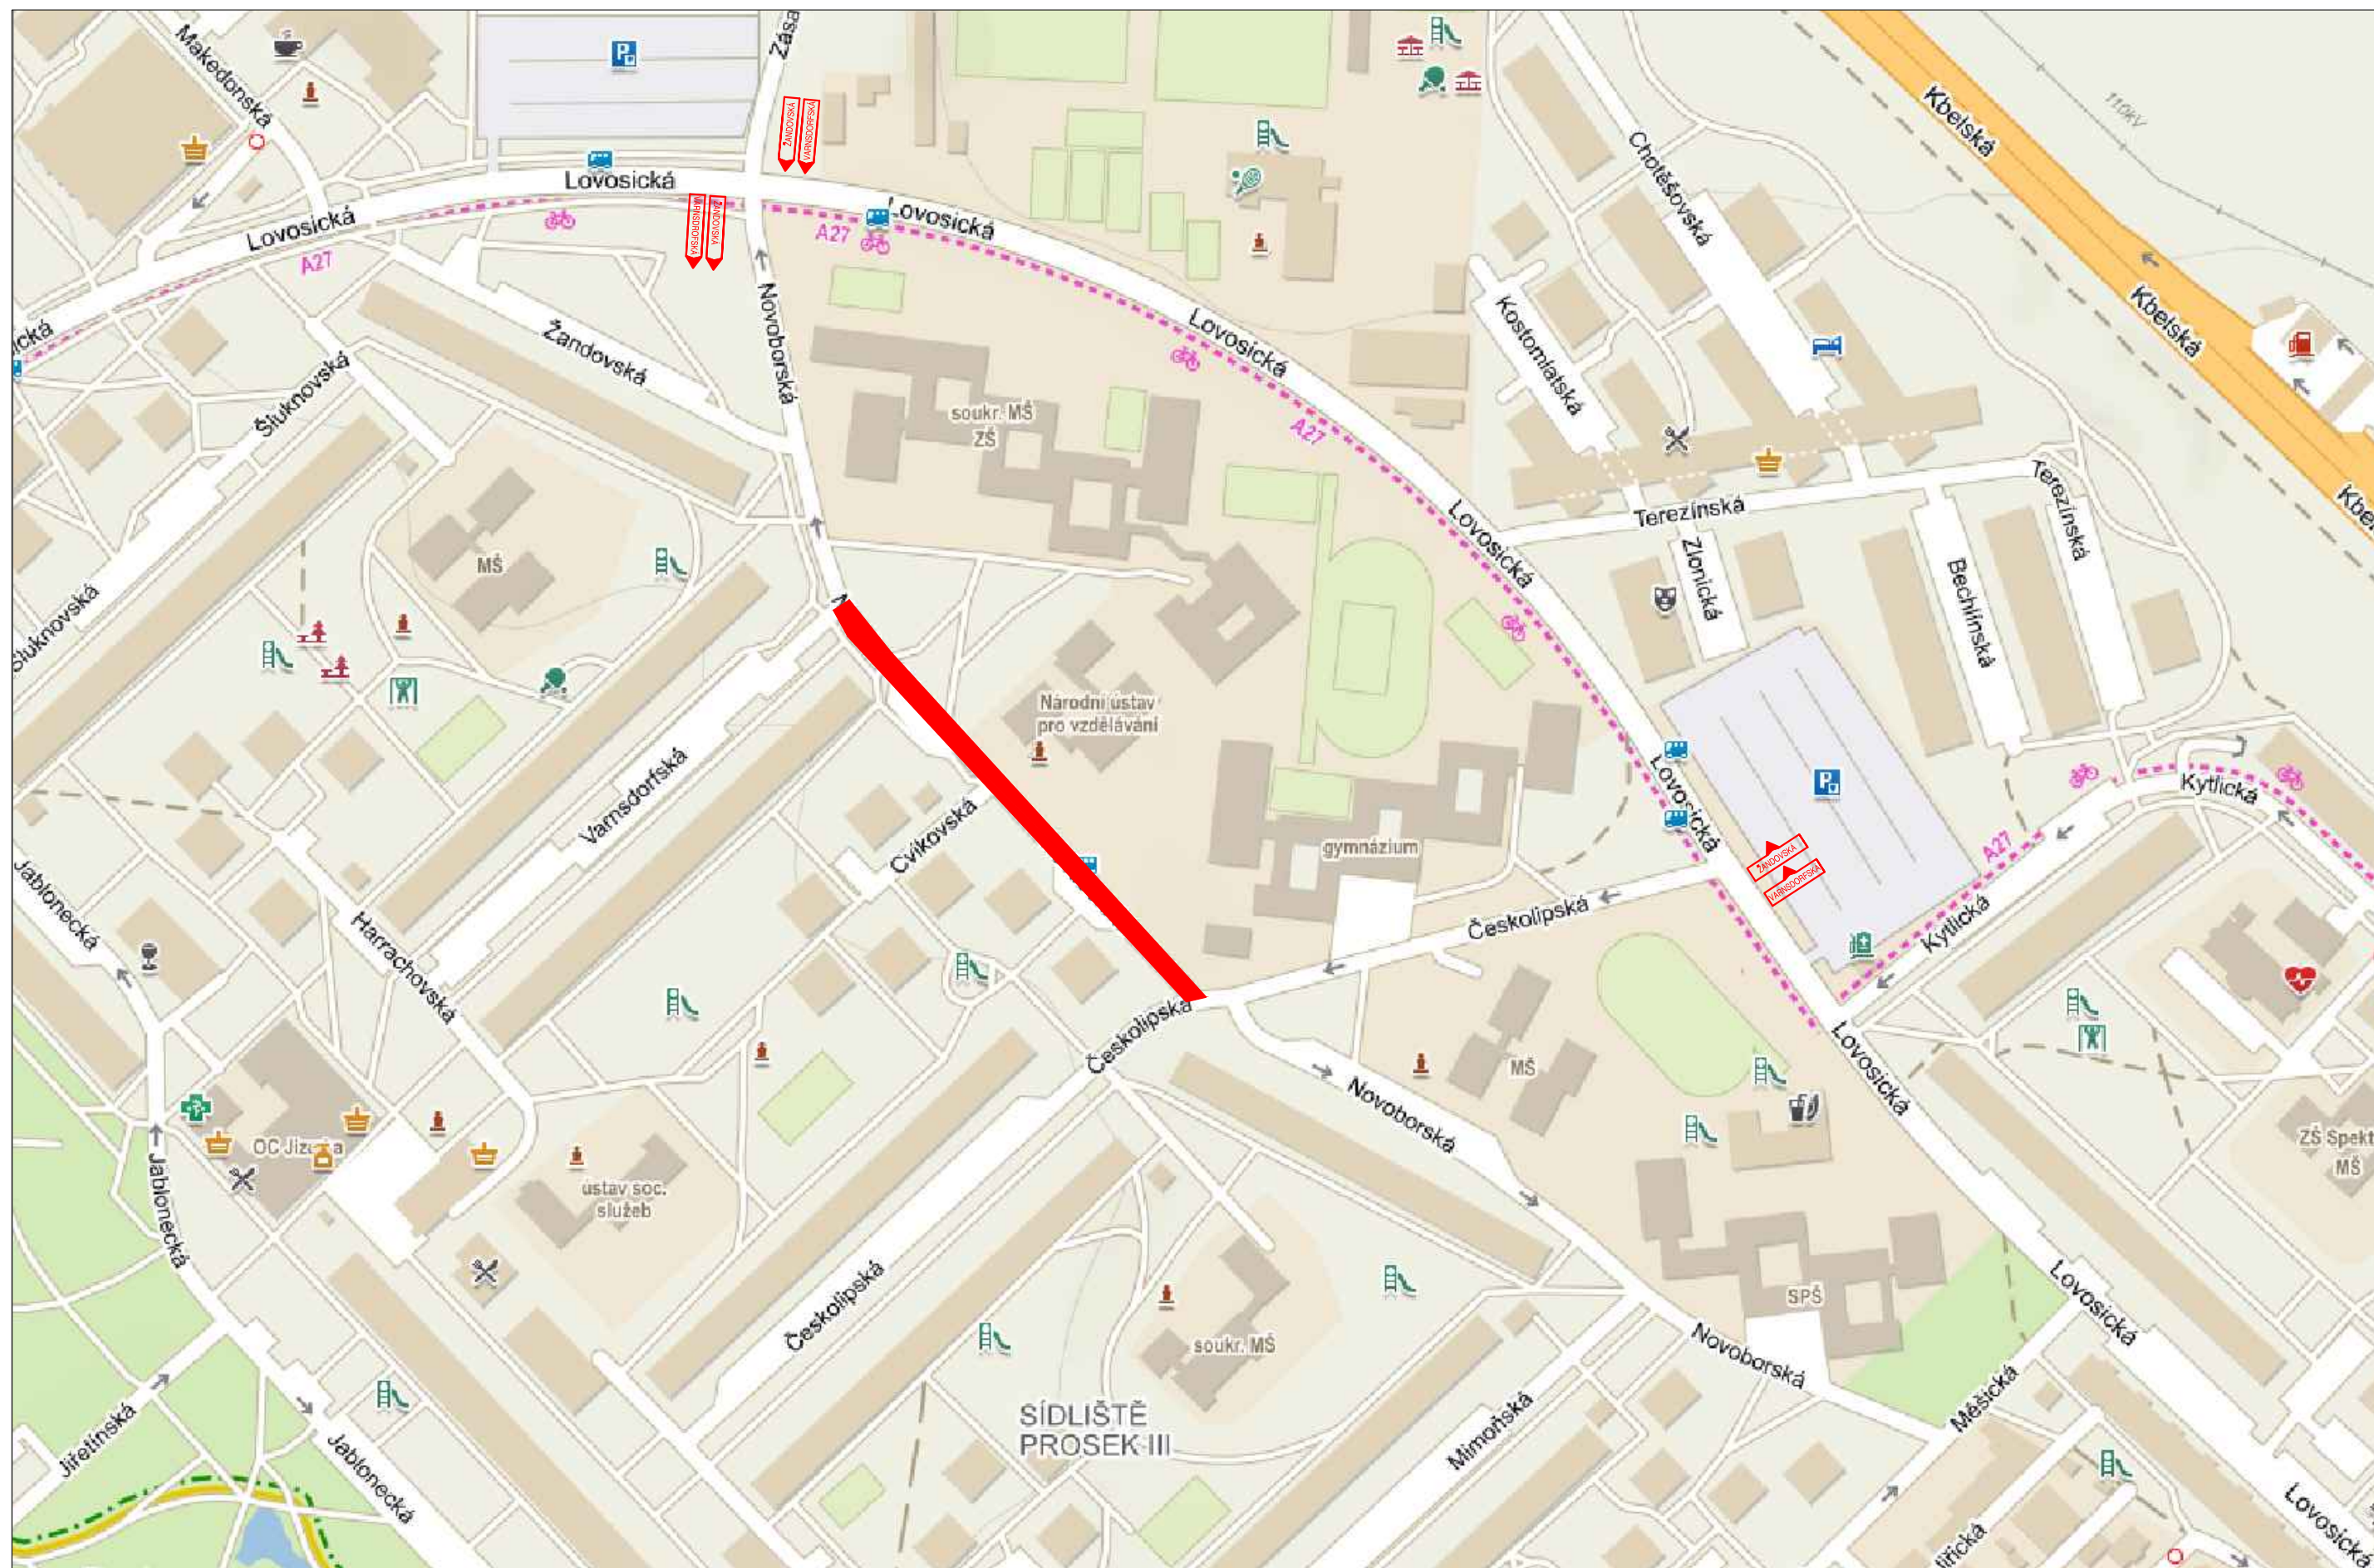

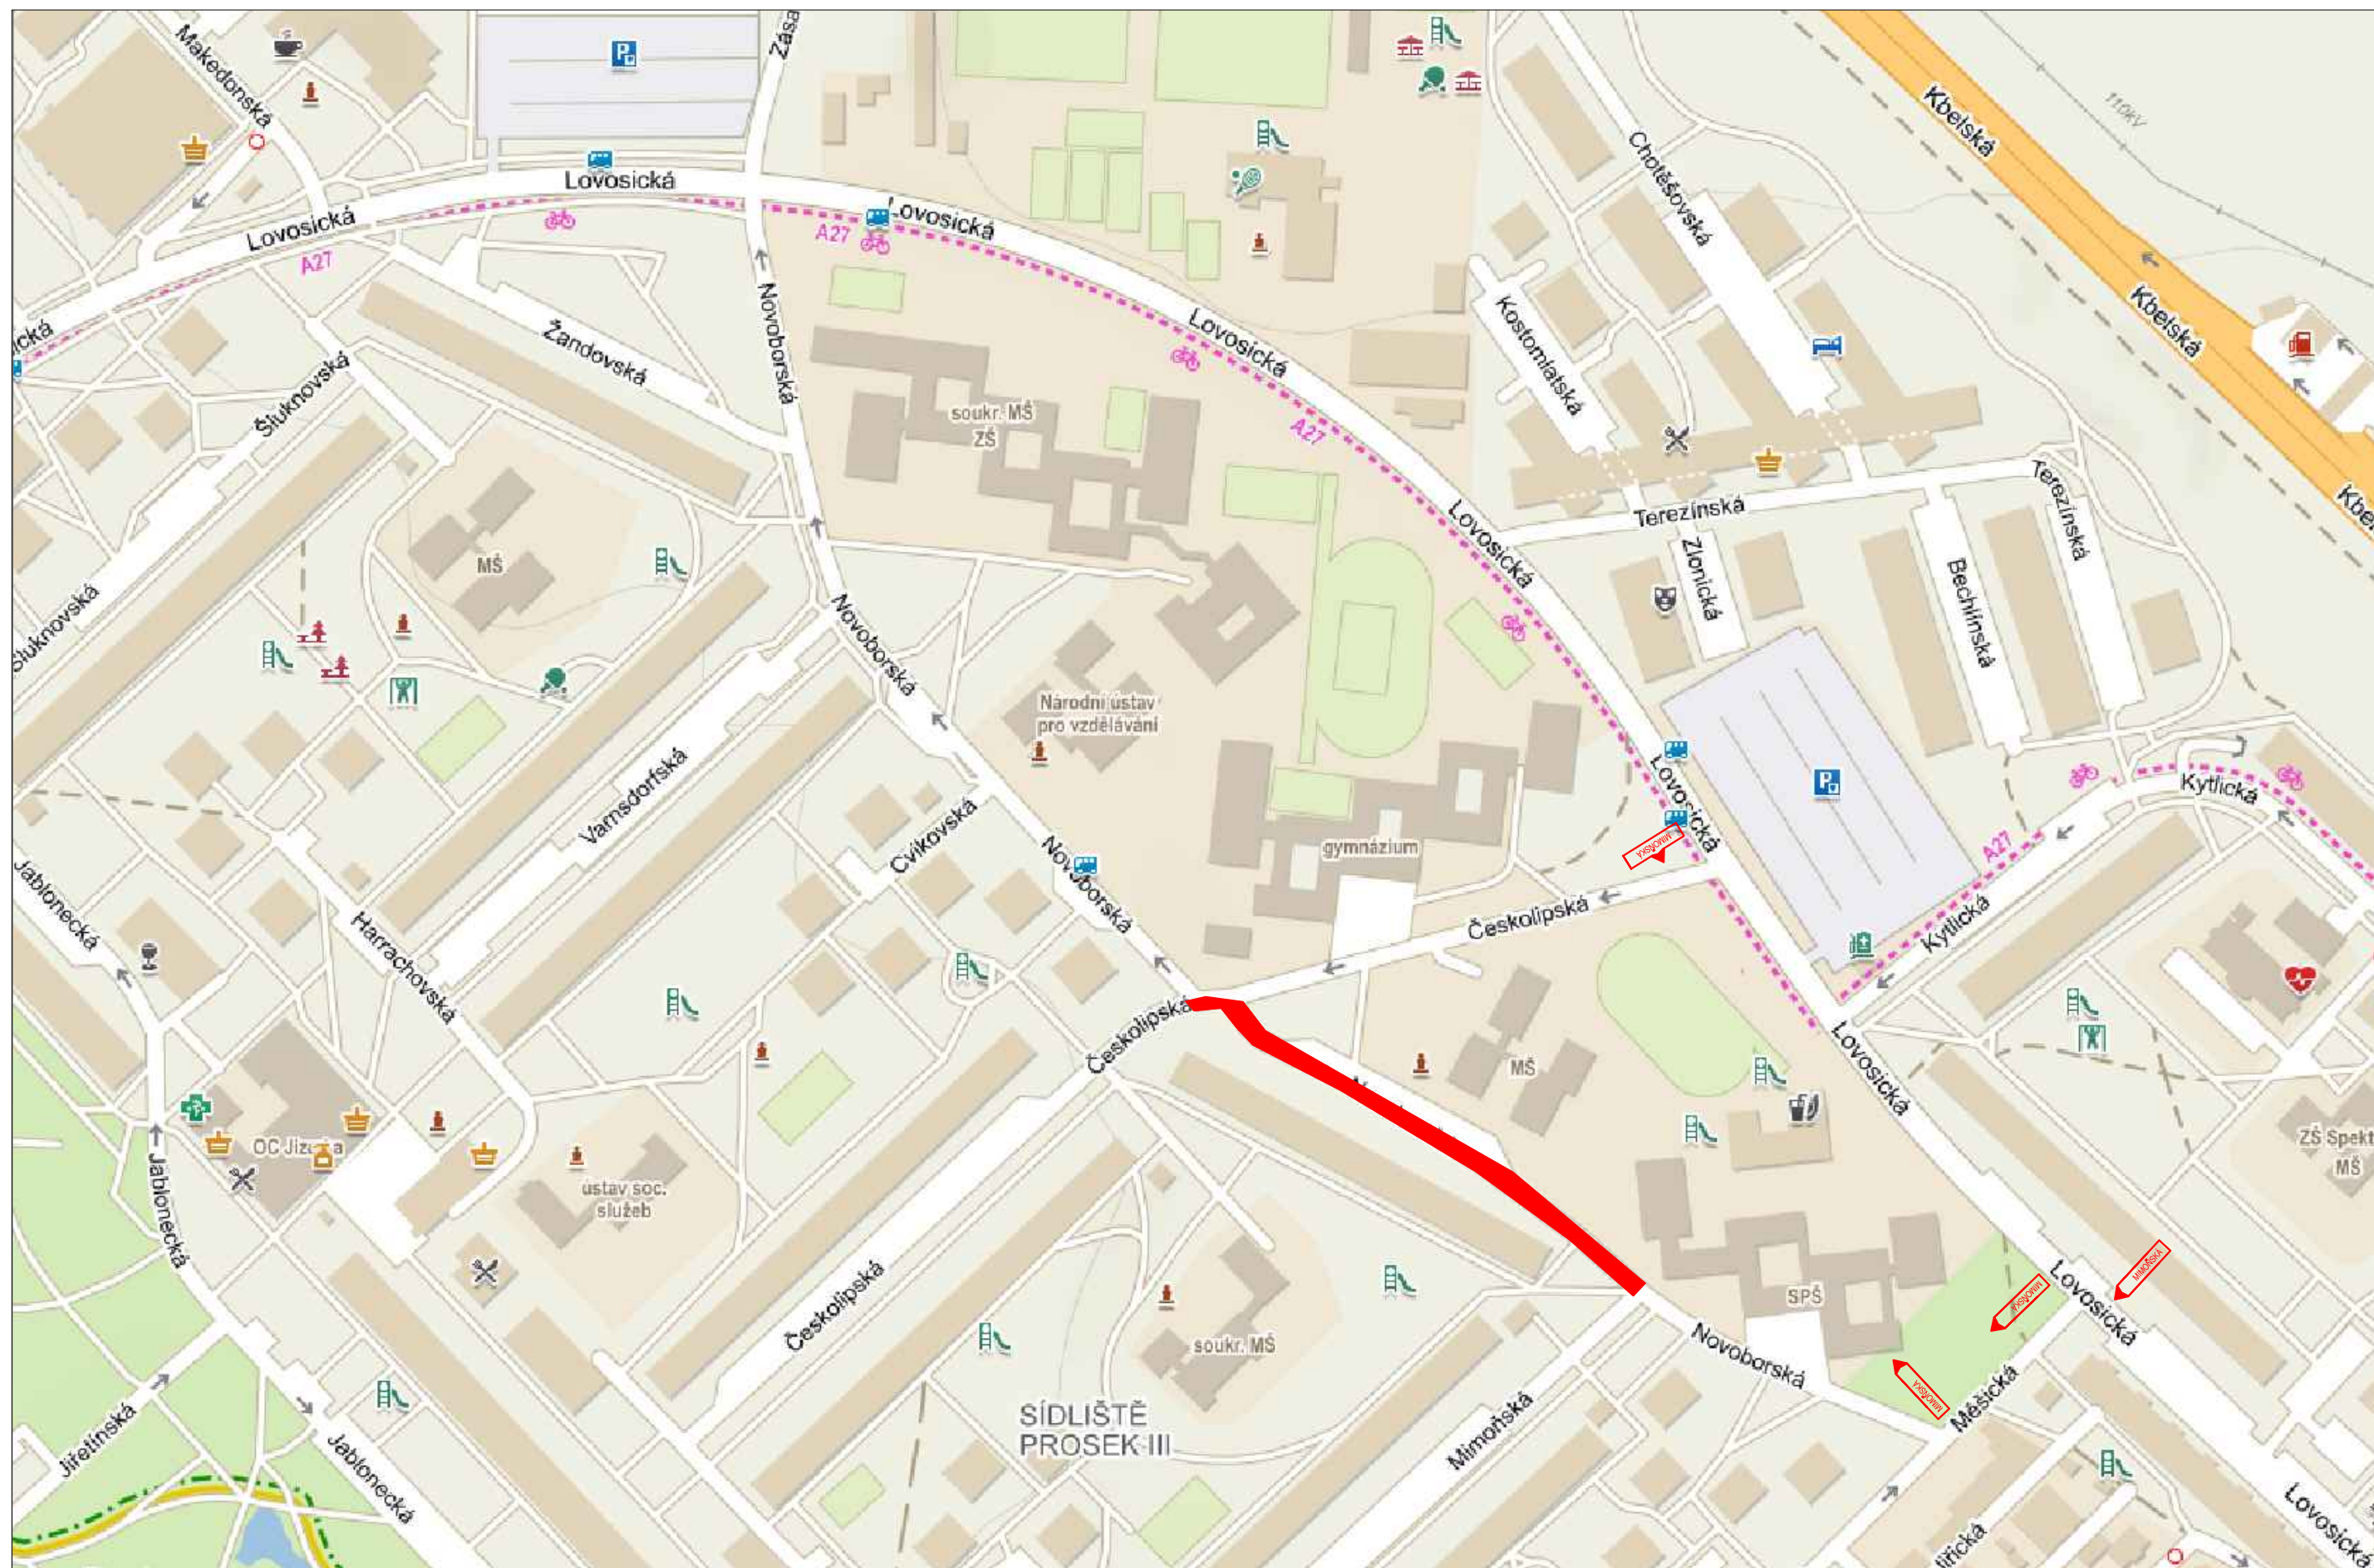


IS11b

UZAVŘENÝ ÚSEK

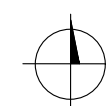



3. ETAPA

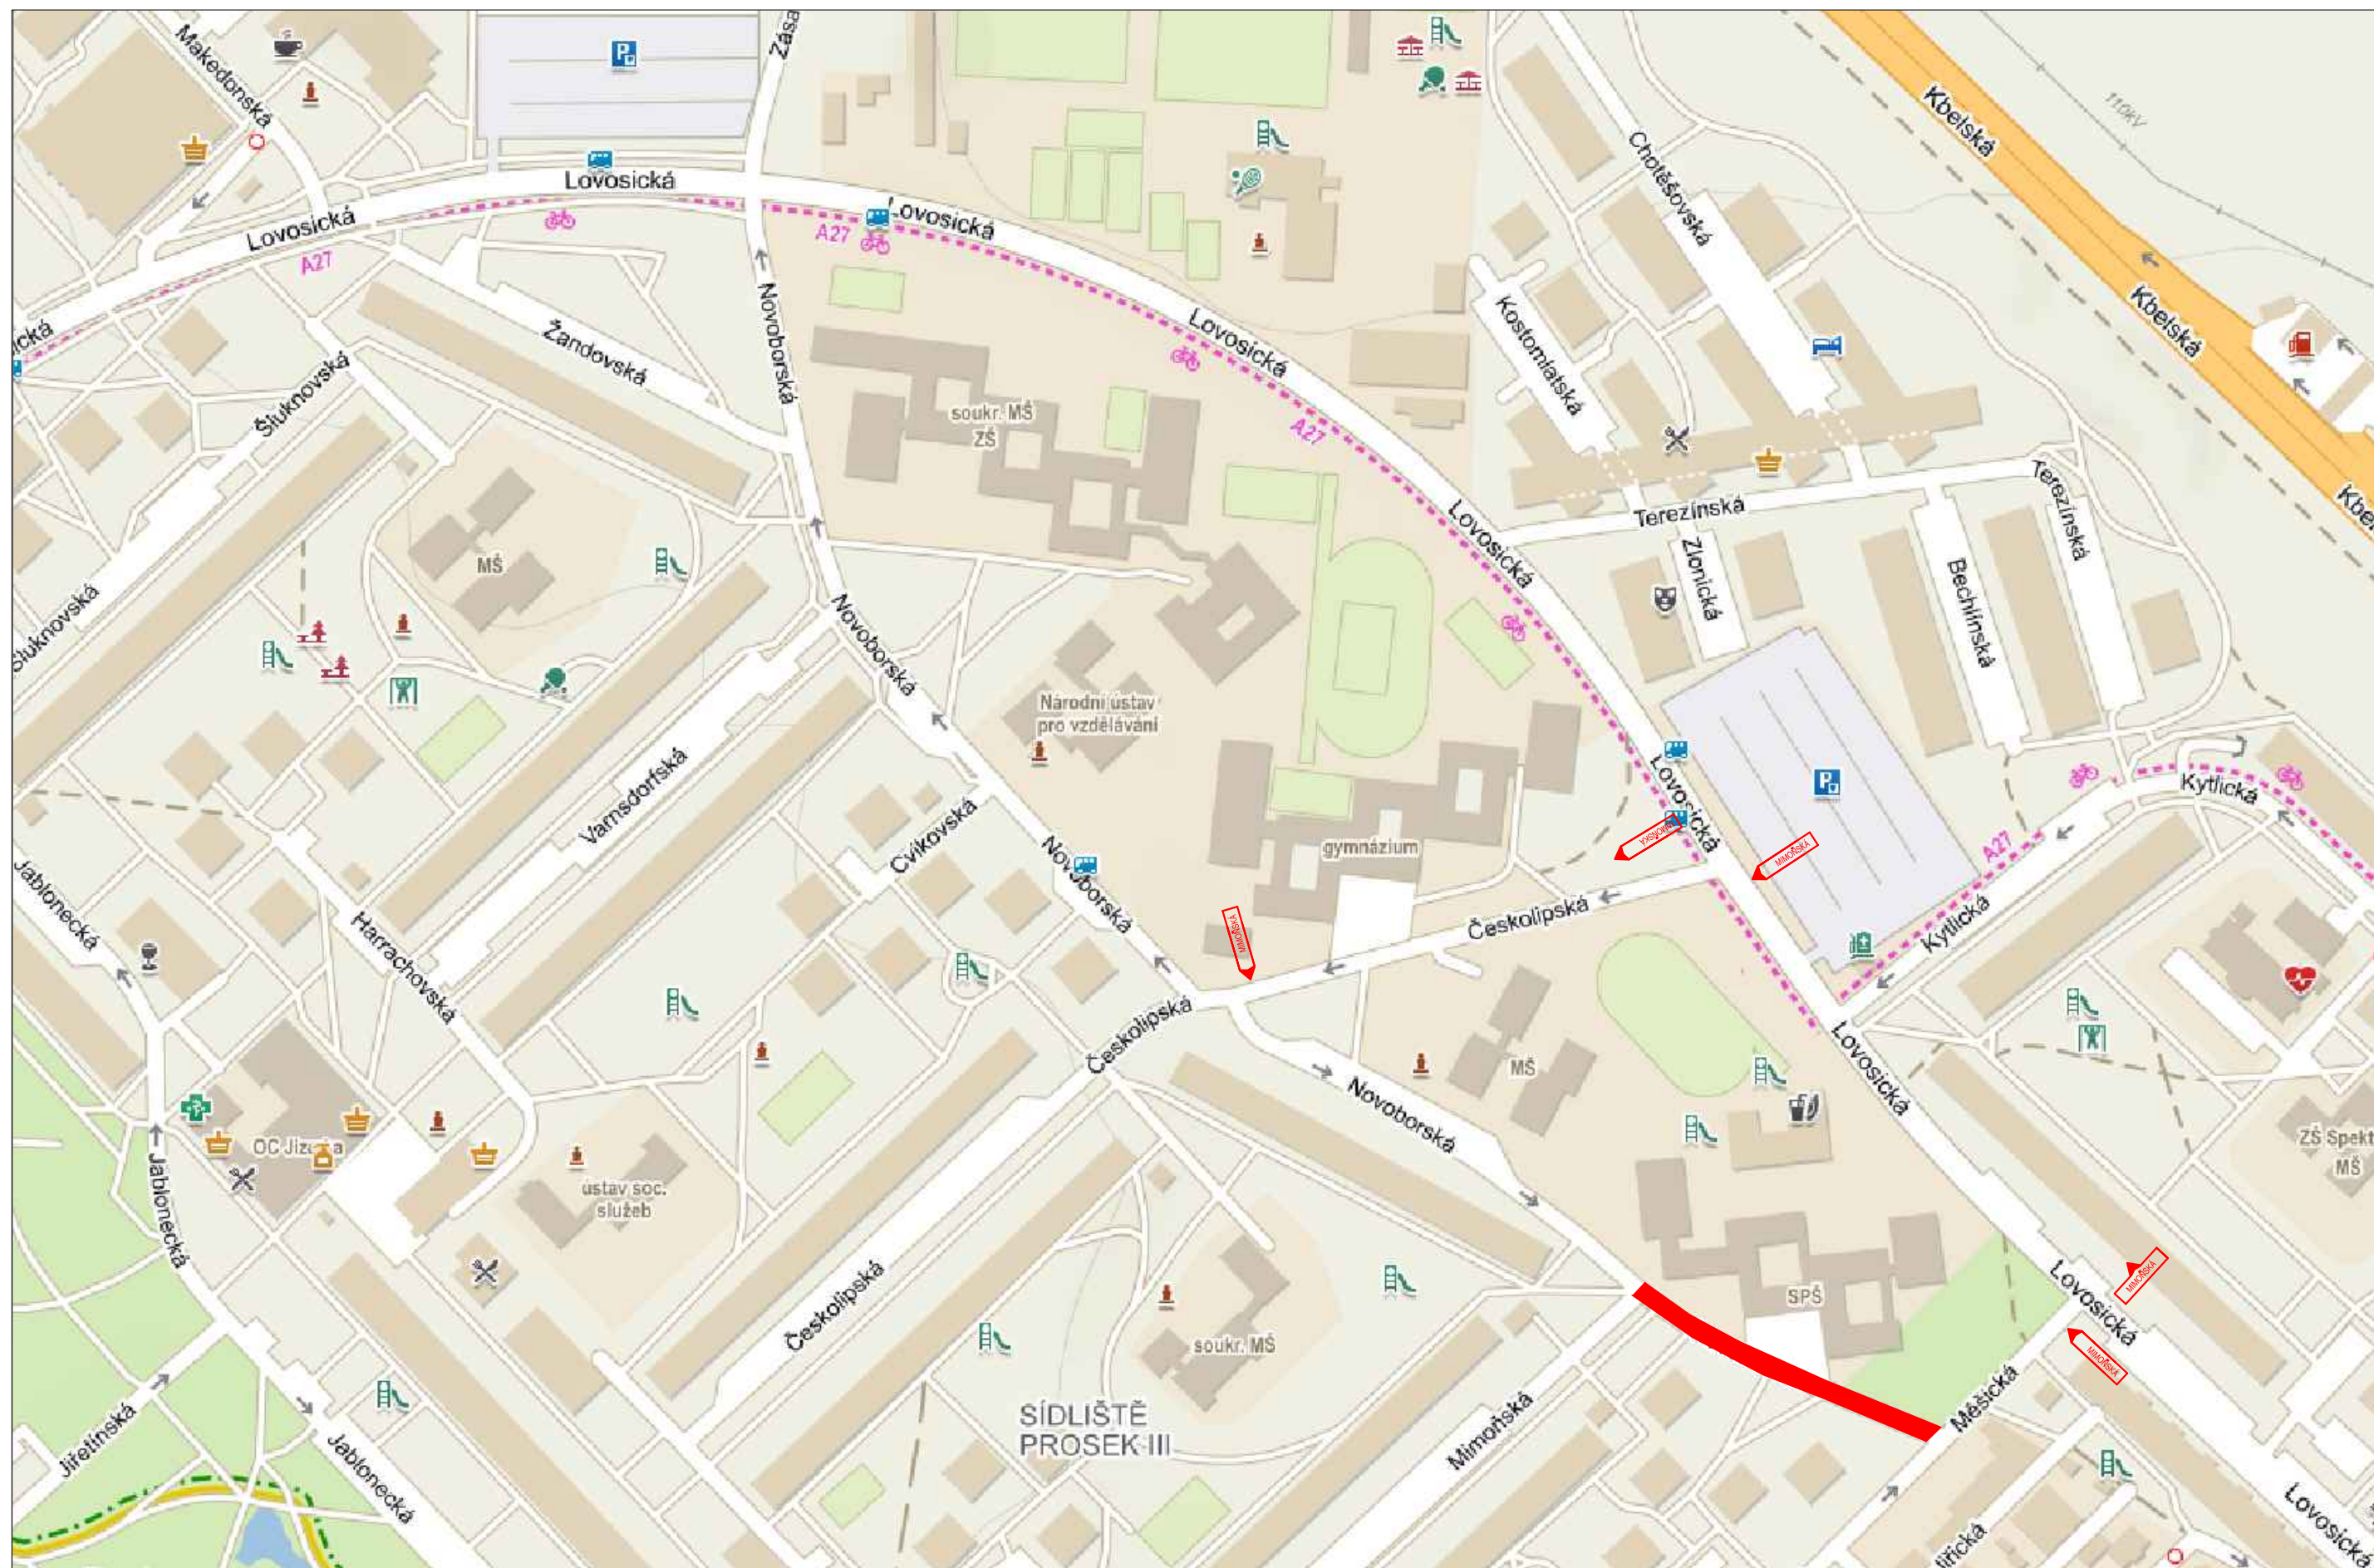

IS11b

UZAVŘENÝ ÚSEK

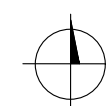

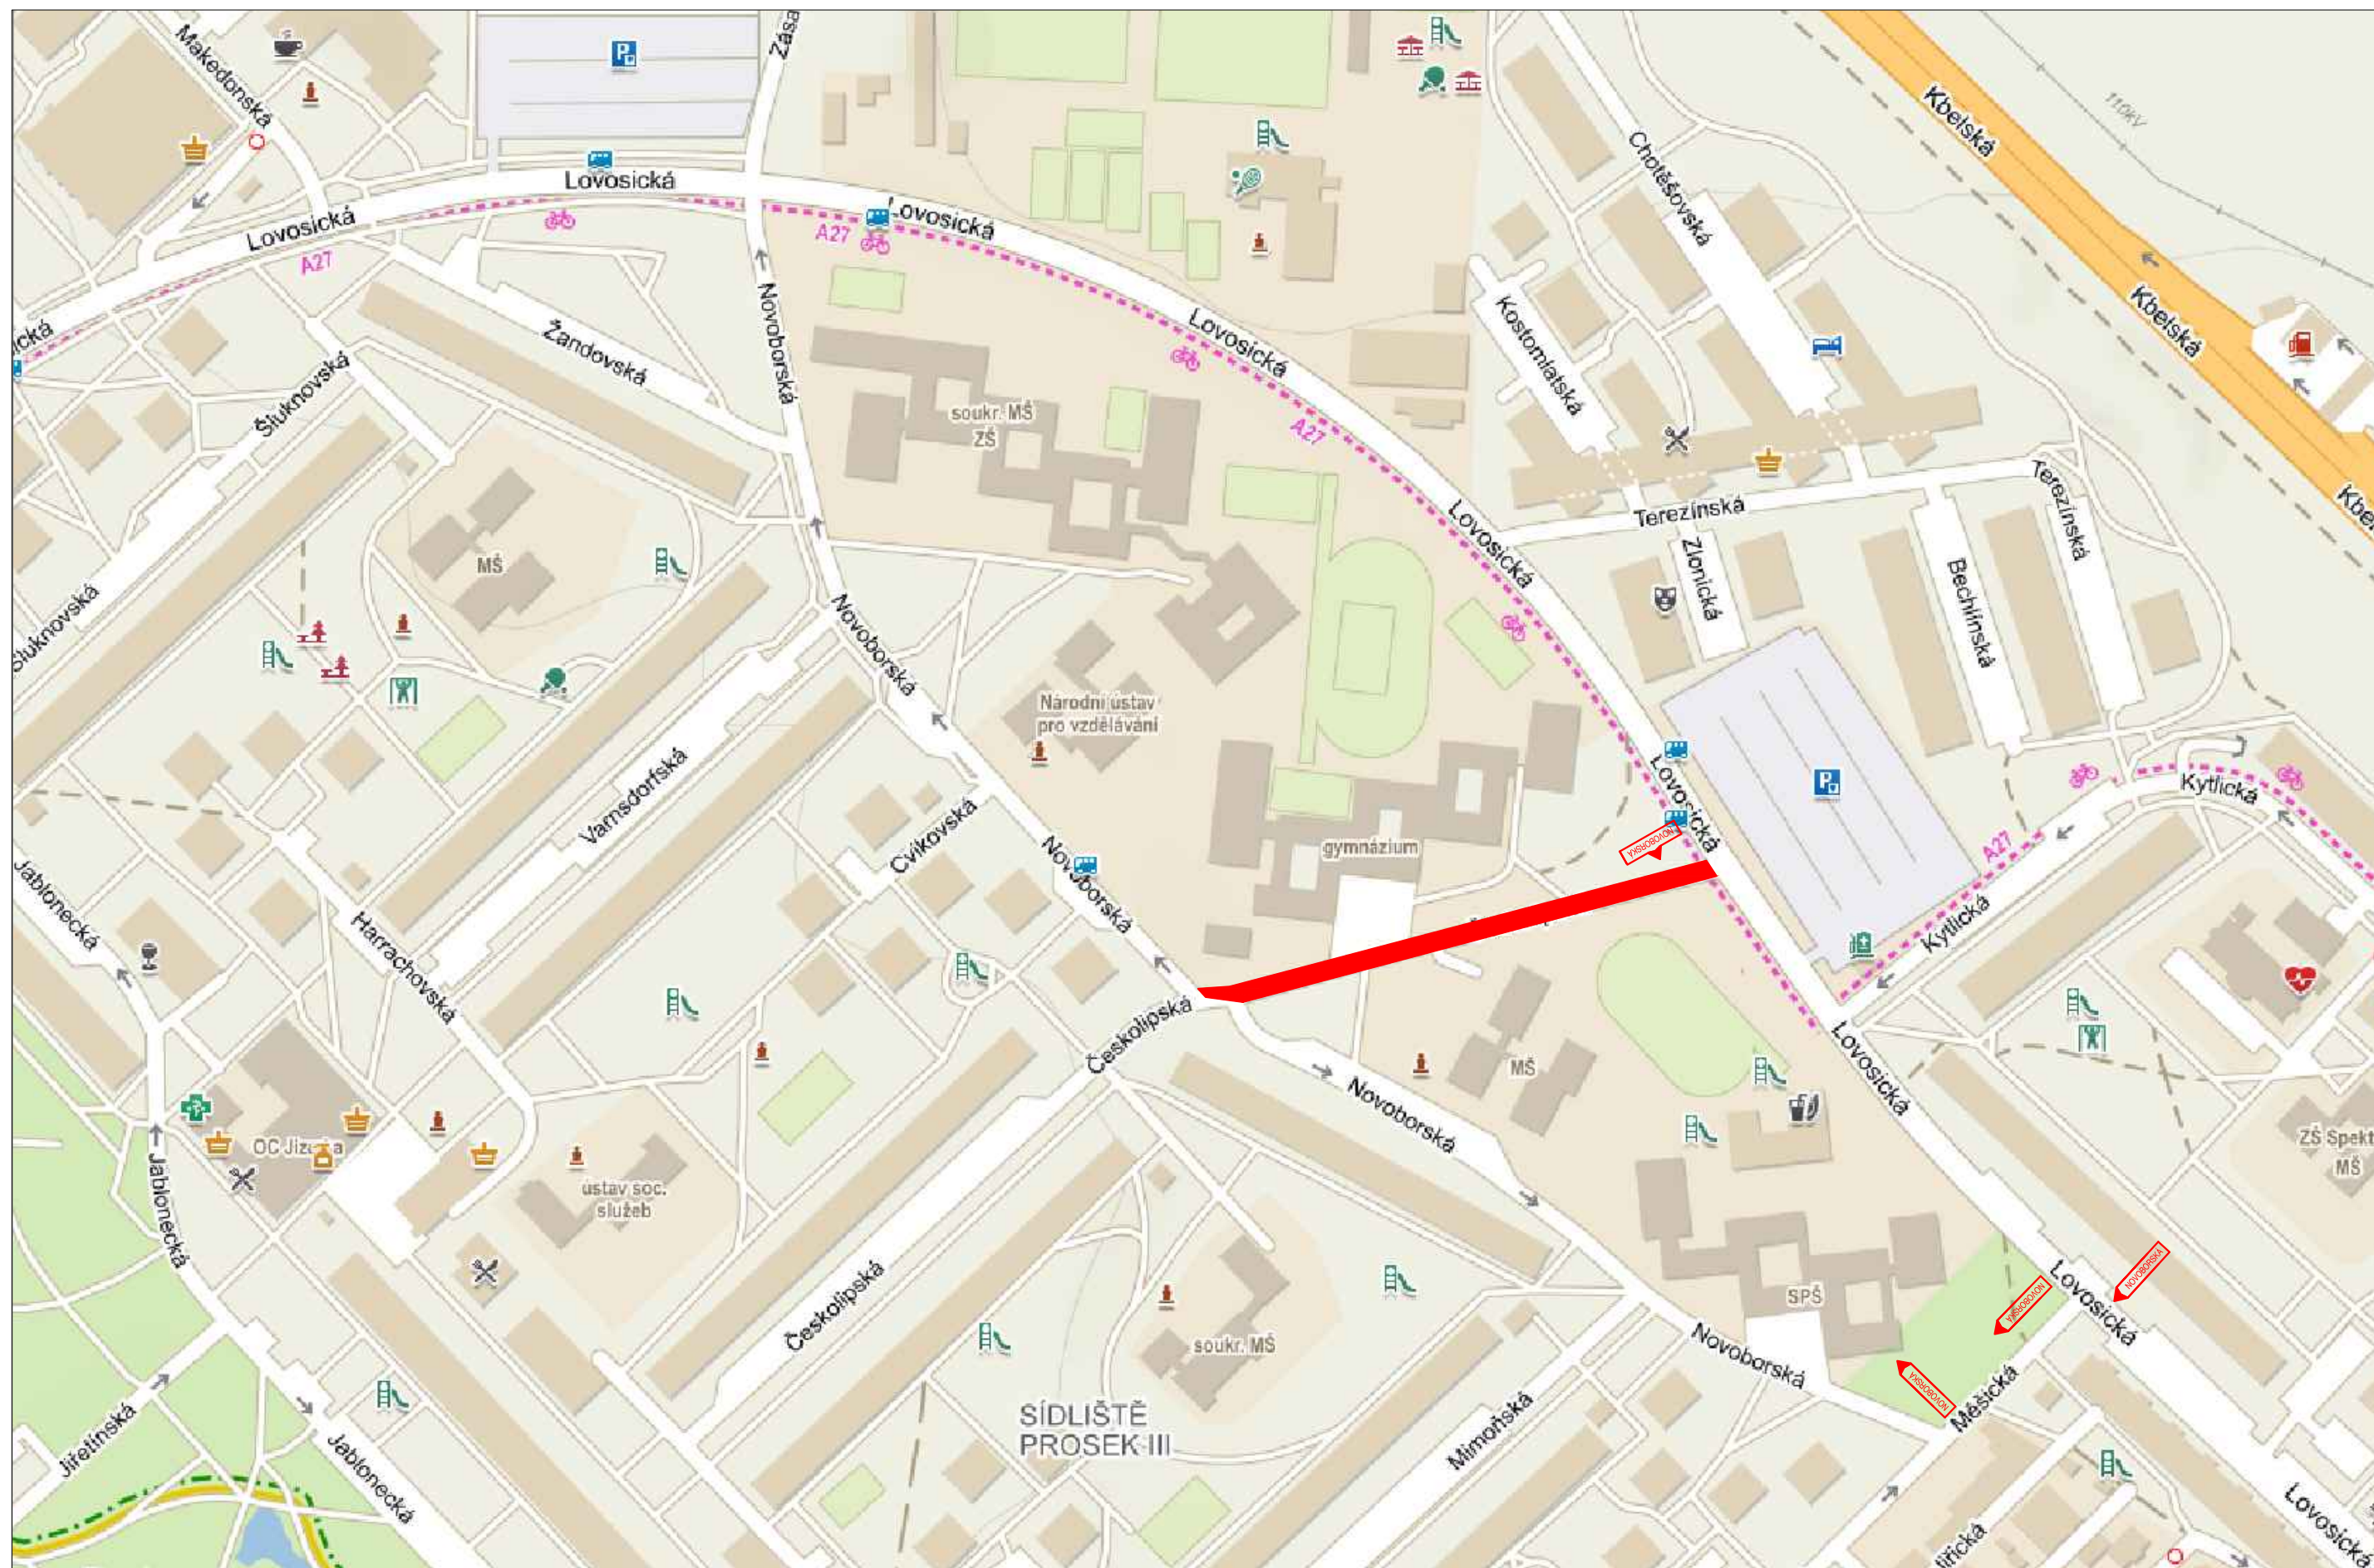

IS11b

UZAVŘENÝ ÚSEK

