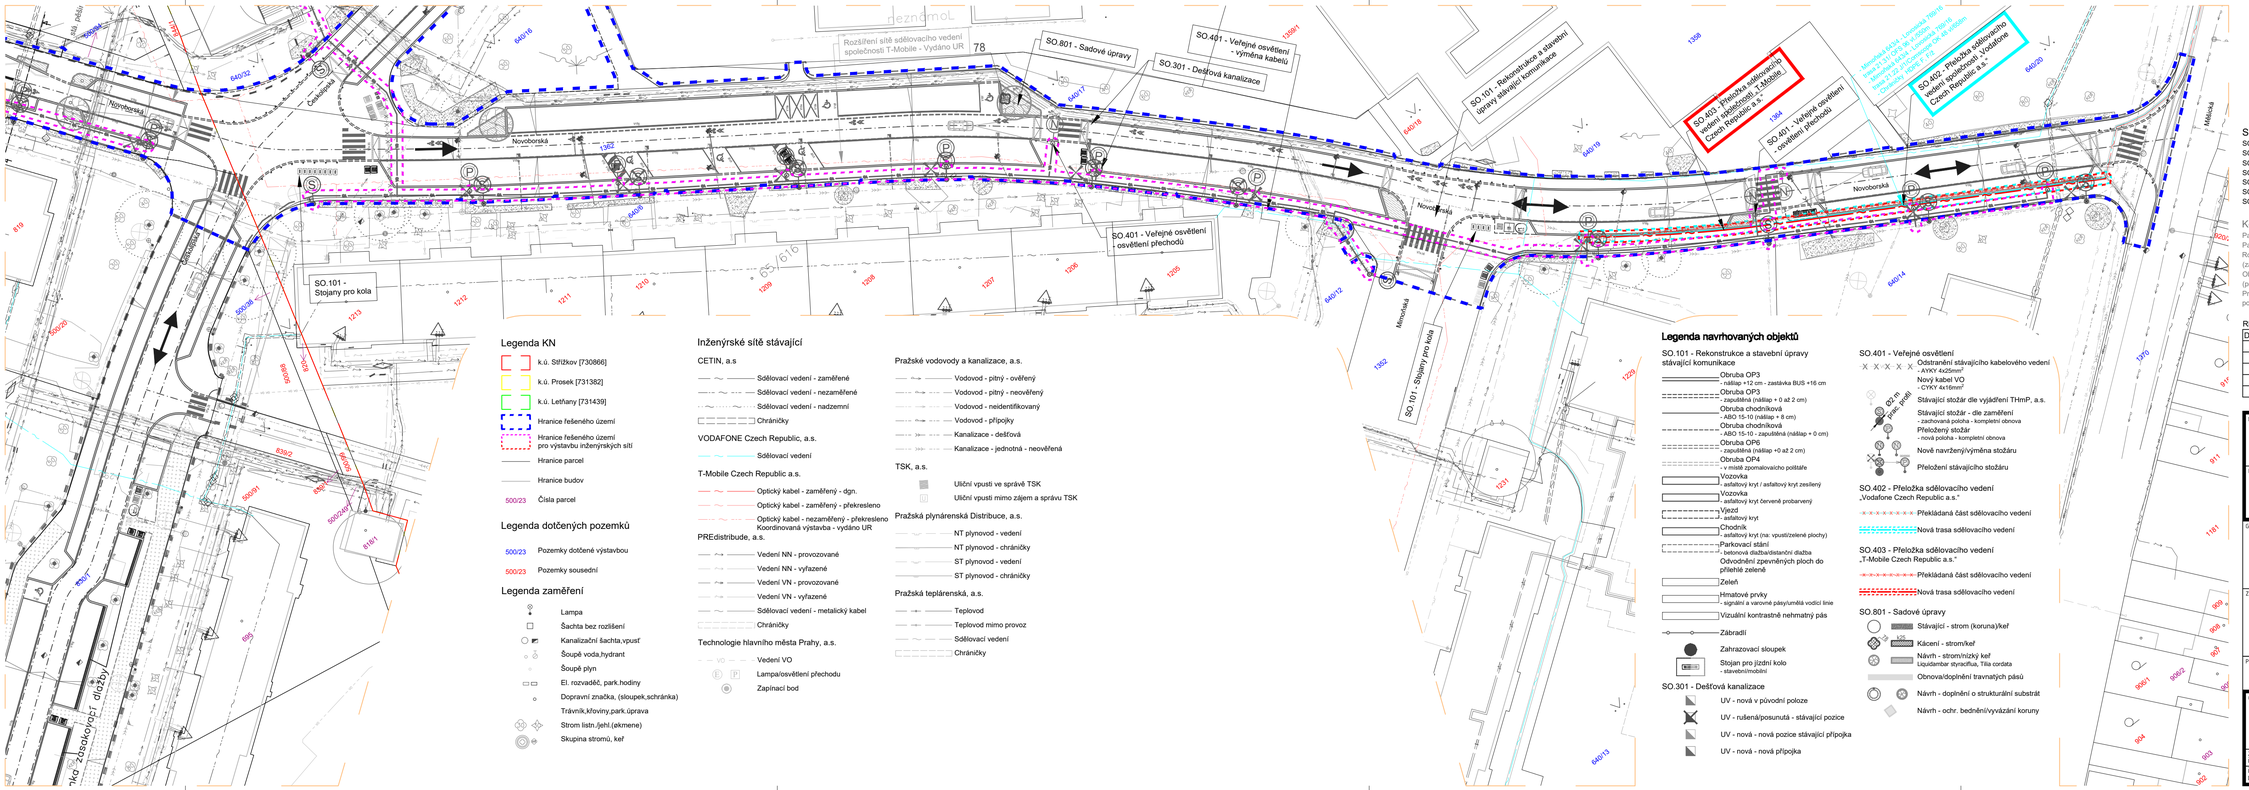

Legenda KN

- k.ú. Střížkov [730866]
- k.ú. Prosek [731382]
- k.ú. Letňany [731439]
- Hranice řešeného území
- Hranice řešeného území pro výstavbu inženýrských sítí
- Hranice parcel
- Hranice budov
- 500/23 Čísla parcel

Legenda dotčených pozemků

- 500/23 Pozemky dotčené výstavbou
- 500/23 Pozemky sousední

Legenda zaměření

- Lampa
- Šachta bez rozlišení
- Kanalizační šachta,vpusť
- Šoupě voda,hydrant
- Šoupě plyn
- El. rozvaděč, park.hodiny
- Dopravní značka, (sloupek,schránka)
- Trávník,křoviny,park.úprava
- Strom listn./jehl.(ekmene)
- Skupina stromů, keř

Inženýrské sítě stávající

CETIN, a.s
- Sdělovací vedení - zaměřené
- Sdělovací vedení - nezaměřené
- Sdělovací vedení - nadzemní
- Chráničky

VODAFONE Czech Republic, a.s.
- Sdělovací vedení

T-Mobile Czech Republic a.s.
- Optický kabel - zaměřený - dgn.
- Optický kabel - zaměřený - překresleno
- Optický kabel - nezaměřený - překresleno Koordinovaná výstavba - vydáno UR

PREdistribuce, a.s.
- Vedení NN - provozované
- Vedení NN - vyřazené
- Vedení VN - provozované
- Vedení VN - vyřazené
- Sdělovací vedení - metalický kabel
- Chráničky

Technologie hlavního města Prahy, a.s.
- Vedení VO
- Lampa/osvětlení přechodu
- Zapínací bod

Pražské vodovody a kanalizace, a.s.
- Vodovod - pitný - ověřený
- Vodovod - pitný - neověřený
- Vodovod - neidentifikovaný
- Vodovod - přípojky
- Kanalizace - dešťová
- Kanalizace - jednotná - neověřená

TSK, a.s.
- Uliční vpusti ve správě TSK
- Uliční vpusti mimo zájem a správu TSK

Pražská plynárenská Distribuce, a.s.
- NT plynovod - vedení
- NT plynovod - chráničky
- ST plynovod - vedení
- ST plynovod - chráničky

Pražská teplárenská, a.s.
- Teplovod
- Teplovod mimo provoz
- Sdělovací vedení
- Chráničky

Legenda navrhovaných objektů

SO.101 - Rekonstrukce a stavební úpravy stávající komunikace
- Obruba OP3 - nášlap +12 cm - zastávka BUS +16 cm
- Obruba OP3 - zapuštěná (nášlap + 0 až 2 cm)
- Obruba chodníková - ABO 15-10 (nášlap + 8 cm)
- Obruba chodníková - ABO 15-10 - zapuštěná (nášlap + 0 cm)
- Obruba OP6 - zapuštěná (nášlap +0 až 2 cm)
- Obruba OP4 - v místě zpomalovacího polštáře
- Vozovka - asfaltový kryt / asfaltový kryt zesílený
- Vozovka - asfaltový kryt červené probarvený
- Vjezd - asfaltový kryt
- Chodník - asfaltový kryt (na: vpusti/zelené plochy)
- Parkovací stání - betonová dlažba/distanční dlažba
- Odvodnění zpevněných ploch do přilehlé zeleně
- Zeleň
- Hmatové prvky - signální a varovné pásy/umělá vodicí linie
- Vizuální kontrastně nehmatný pás
- Zábradlí
- Zahrazovací sloupek
- Stojan pro jízdní kolo - stavebnímobilní

SO.301 - Dešťová kanalizace
- UV - nová v původní poloze
- UV - rušená/posunutá - stávající pozice
- UV - nová - nová pozice stávající přípojka
- UV - nová - nová přípojka

SO.401 - Veřejné osvětlení
- Odstranění stávajícího kabelového vedení - AYKY 4x25mm²
- Nový kabel VO - CYKY 4x16mm²
- Stávající stožár dle vyjádření ThmP, a.s.
- Stávající stožár - dle zaměření - zachovaná poloha - kompletní obnova
- Přeložený stožár - nová poloha - kompletní obnova
- Nově navržený/výměna stožáru
- Přeložení stávajícího stožáru

SO.402 - Přeložka sdělovacího vedení „Vodafone Czech Republic a.s."
- Překládaná část sdělovacího vedení
- Nová trasa sdělovacího vedení

SO.403 - Přeložka sdělovacího vedení „T-Mobile Czech Republic a.s."
- Překládaná část sdělovacího vedení
- Nová trasa sdělovacího vedení

SO.801 - Sadové úpravy
- Stávající - strom (koruna)/keř
- Kácení - strom/keř
- Návrh - strom/nízký keř - Liquidambar styraciflua, Tilia cordata
- Obnova/doplnění travnatých pásů
- Návrh - doplnění o strukturální substrát
- Návrh - ochr. bednění/vyvázání koruny

Seznam stavebních objektů

SO.001 - Dopravně inženýrská opatření
SO.101 - Rekonstrukce a stavební úpravy stávající komunikace
SO.301 - Dešťová kanalizace
SO.401 - Veřejné osvětlení
SO.402 - Přeložka sdělovacího vedení společnosti „Vodafone Czech Republic a.s."
SO.403 - Přeložka sdělovacího vedení společnosti „T-Mobile Czech Republic a.s."
SO.801 - Sadové úpravy

Koordinovaná výstavba

Parkování Novoborská 1 - na pozemcích parc.č. 500/26 a 838/1 v k.ú. Střížkov
Parkování Novoborská 2 - na pozemcích parc.č. 838/1 a 500/33 v k.ú. Střížkov
Rozšíření sítě sdělovacího vedení společnosti T-Mobile - Vydáno UR (nerealizuje se)
(zast. p. Luboš Stříbrný, tel.: +420 739 565 063, email: lubos.stribrny@t-mobile.cz)
Obnova sítí PREdi a.s., stavba S-145835: Obnova KVN a KNN Novoborská od RS 1550
(projekuje Ing. Pavel Nejedlý, tel.: 606 683 388, pavelnejedly@email.cz)
Pražská plynárenská Distribuce, a.s., - obnova plynárenského zařízení v lokalitě (osoba pověřená koordinací Ing. Tomeh Tarek, tel.: 607 106 346)

REVIZE

Datum	Popis změny	Rev.

NÁZEV STAVBY
Stavba č. 44409 TV Praha 9,
etapa 0001 Oblast Prosek,
Novoborská a Českolipská,
ETAPA I

INVESTOR: Hlavní město Praha
Mariánské náměstí 2/2, Praha 1 - Staré Město, PSČ 110 01
IČ: 00064581, DIČ: CZ00064581, Bankovní spojení: PPF banka a.s., Praha, Číslo účtu: 20028-5157998/6000
Zastoupení: Ing. Petr Kalina, MBA, ředitel odboru investičního Magistrátu hlavního města Prahy

STUPEŇ: Dokumentace pro výběr zhotovitele DVZ

GENERÁLNÍ PROJEKTANT
BOMART spol. s r.o.
PROJEKČNÍ KANCELÁŘ
OHRADNÍ 65, PRAHA 4, TEL.: 266 710 157
INTERNET: WWW.BOMART.CZ
E-MAIL.: INFO@BOMART.CZ

AUTORIZOVAL: Ing. Martin Závodný
ZODPOVĚDNÝ PROJEKTANT: Ing. Tomáš Zeman
VYPRACOVAL: Radomír Šemnický

ZPRACOVATEL ČÁSTI:
Petr Havlíček
Projektování elektro a slaboproud
Nad Doliky 22a, Praha 6
+420 602 645 795
petr-havlicek@seznam.cz

AUTORIZUJE: Mgr. Jan Hejret
ZODPOVĚDNÝ PROJEKTANT: Petr Havlíček
VYPRACOVAL: Petr Havlíček

PROFESE: SO.400 - Elektro a sdělovací objekty
SOUŘADNICOVÝ SYSTÉM: JTSK
VÝŠKOVÝ SYSTÉM: ČSNS/Bpv

OBSAH ČÁSTI:
SO.402 a SO.403
Přeložky sdělovacího vedení
Situace - Novoborská - sekce II.

PARÉ

ZAKÁZKOVÉ ČÍSLO	DATUM	MĚŘÍTKO
023/2021	10/2024	1:500
ČÁST DOKUMENTACE: D	ČÍSLO VÝKRESU: 01.02	FORMÁT: 5 x A4