


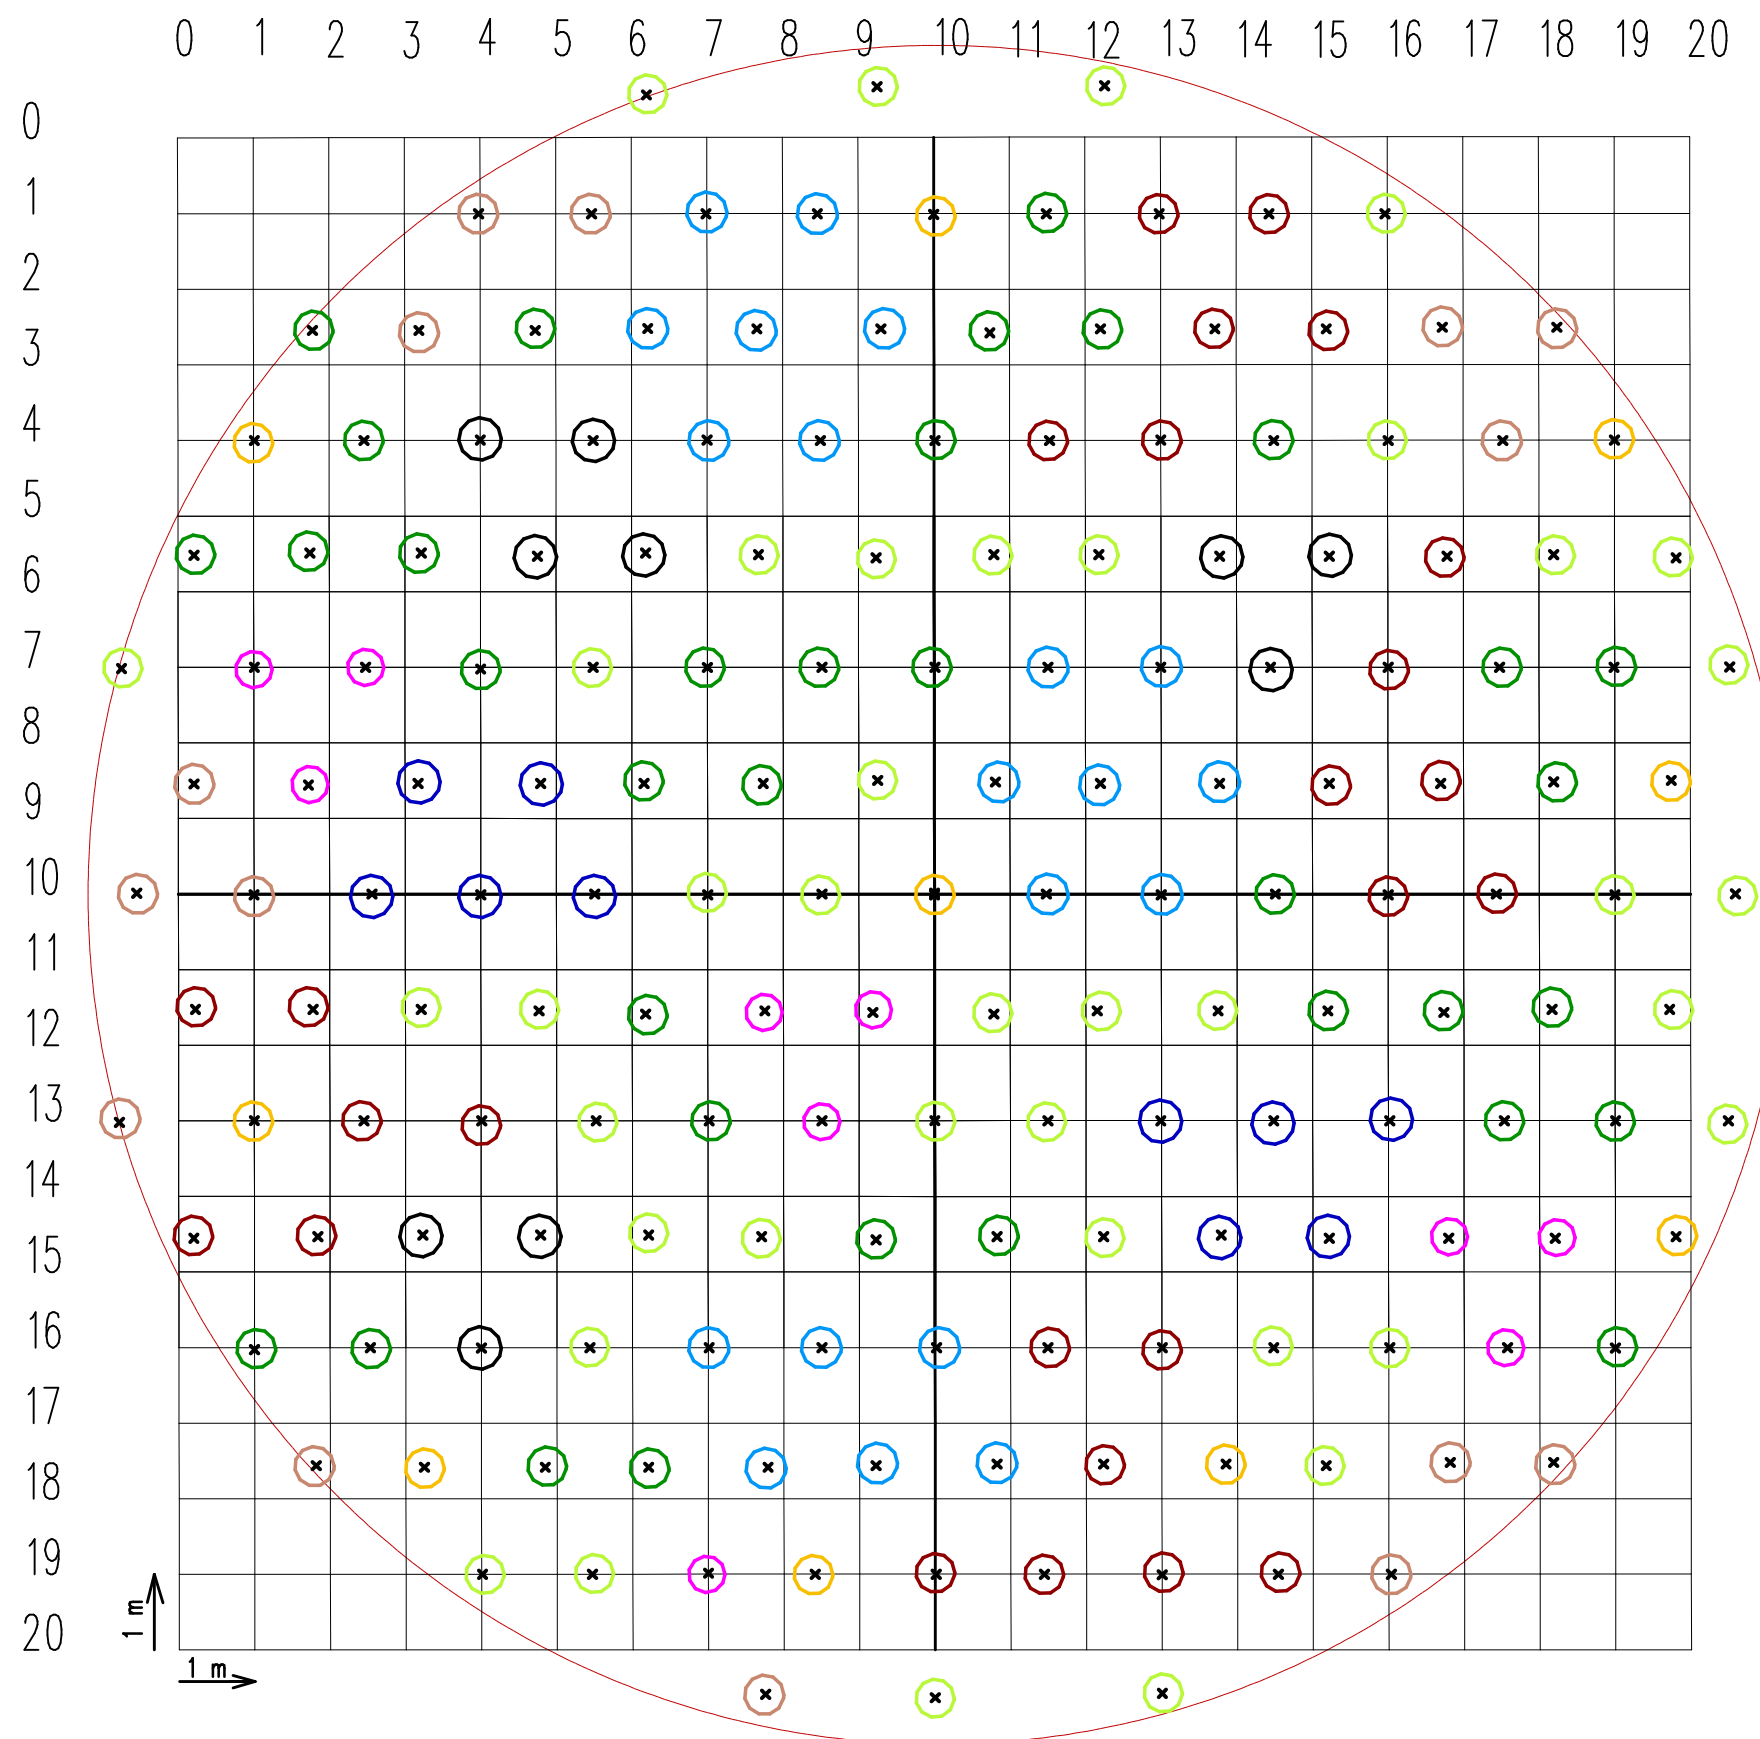

LEGENDA:

- Fraxinus excelsior-jasan ztepilý; 40 ks
- Carpinus betulus-habr obecný; 35 ks
- Populus nigra-topol černý; 25 ks
- Ulmus laevis-jilm vaz; 20 ks
- Acer campestre-javor babyka; 15 ks
- Populus alba-topol bílý; 10 ks
- Ulmus minor-jilm ladní; 10 ks
- Tilia cordata-lípa malolistá; 10 ks
- Padus avium-střemcha obecná; 10 ks

Výkres popisuje osazovací schéma pro hloučky (skupiny stromů) H1, H2, H4, H5 a H6 (viz. průvodní zpráva).

Hloučky H3 a H7 mají stejné osazovací schéma. Druhové složení však je monokultura dubu letního-Quercus robur

Výsadba je navržena ve sponu 1,5 m x 1,5 m (trojspon).
Vytyčení hlouček viz. vytyčovací elaborát v průvodní zprávě.

Autorizace České komory architektů č. 1723	ZODPOV. PROJEKTANT doc.P.KUČERA, Ph.D.	PROJEKTANT ING.J. KUČEROVÁ		
			EKOLOGICKÁ DÍLNA BRNO	
INVESTOR: Magistrát města Brna, odbor životního prostředí, Kounicova 67			DATUM	12/2010
REALIZACE SKLADEBNÝCH ČÁSTÍ ÚSES "ČÁST REGIONÁLNÍHO BIOCENTRA RÁJEČEK"			FORMÁT	2 x A4
			ÚČEL/STUPEŇ	Provozní dokument
			ČÍSLO ZAKÁZKY	352632/2010
OSAZOVACÍ SCHÉMA HLOUČKŮ STROMŮ			MĚŘÍTKO	1:100
			ČÍSLO PARÉ	ČÍSLO VÝKRESU V 05