


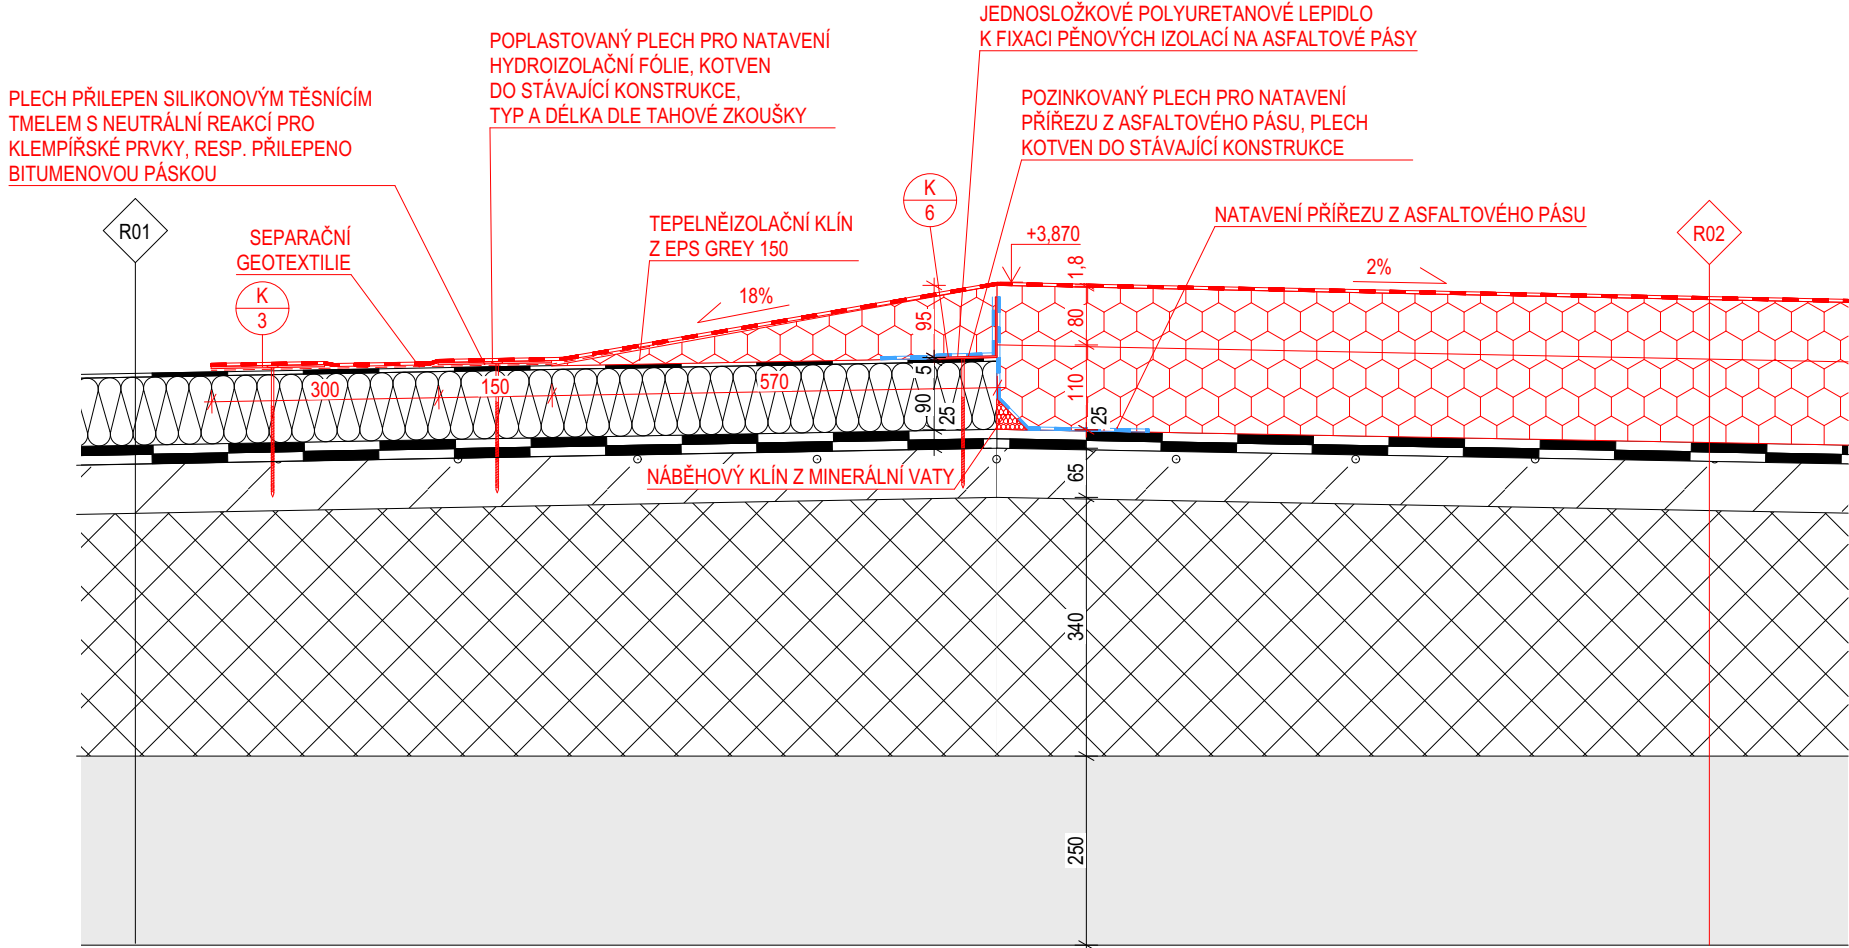

LEGENDA MATERIÁLŮ A ZNAČEK

- STÁVAJÍCÍ KONSTRUKCE BEZ ROZLIŠENÍ MATERIÁLŮ
- STÁVAJÍCÍ KONSTRUKCE BEZ ROZLIŠENÍ MATERIÁLŮ
- STÁVAJÍCÍ KONSTRUKCE PÓROBETON
- STÁVAJÍCÍ KONSTRUKCE ŠKVÁROBETON
- STÁVAJÍCÍ KONSTRUKCE TEPELNÁ IZOLACE
- STÁVAJÍCÍ PAROTĚSNÁ VRSTVA
- NOVĚ NAVRŽENÉ KONSTRUKCE BEZ ROZLIŠENÍ MATERIÁLŮ
- NOVÁ TEPELNÁ IZOLACE STŘEŠNÍHO PLÁŠTĚ - IZOLAČNÍ DESKY Z EPS POLYSTYRENU - EPS GREY 150, $\lambda_D = 0,031$ W/m.K
- NOVÁ HYDROIZOLAČNÍ FÓLIE Z PRUŽNÉHO POLYOLEFINU TPO/FPO, TL. 1.8 mm
- MINIMÁLNÍ SKLON PLOCHÉ STŘECHY
- MINIMÁLNÍ SKLON ATIKY
- KLEMPÍŘSKÉ PRVKY - VIZ VÝPIS KLEMPÍŘSKÝCH PRVKŮ

SKLADBY KONSTRUKCÍ

R01 STÁVAJÍCÍ STŘEŠNÍ KONSTRUKCE

HYDROIZOLAČNÍ ASFALTOVÝ PÁS	5 mm
STŘEŠNÍ IZOLACE Z EPS	45 mm
STŘEŠNÍ IZOLACE Z EPS	45 mm
PAROTĚSNÁ VRSTVA - 2x ASFALTOVÝ OXIDOVANÝ PÁS	25 mm
ŠKVÁROBETON	65 mm
PÓROBETON - SPÁDOVÁ VRSTVA	230 - 320 mm
STROPNÍ KONSTRUKCE	250 mm
CELKEM	cca 670 - 760 mm


R02 NOVÁ STŘEŠNÍ KONSTRUKCE

HYDROIZOLAČNÍ FÓLIE Z PRUŽNÉHO POLYOLEFINU TPO/FPO	1,8 mm
NOVÁ TEPELNÁ IZOLACE Z EPS POLYSTYRENU (EPS GREY 150, $\lambda_D = 0,031$ W/m.K)	80 mm
NOVÁ TEPELNÁ IZOLACE Z EPS POLYSTYRENU (EPS GREY 150, $\lambda_D = 0,031$ W/m.K)	100 mm
PAROTĚSNÁ VRSTVA - 2x ASFALTOVÝ OXIDOVANÝ PÁS	25 mm
ŠKVÁROBETON	65 mm
PÓROBETON - SPÁDOVÁ VRSTVA	230 - 320 mm
STROPNÍ KONSTRUKCE	250 mm
CELKEM	cca 670 - 760 mm

POZNÁMKY

- TATO PROJEKTOVÁ DOKUMENTACE SLOUŽÍ PRO PROVÁDĚNÍ STAVBY, NEDÍLNOU SOUČÁSTÍ TÉTO PD JE I TECHNICKÁ ZPRÁVA
- V PRŮBĚHU STAVEBNÍCH PRACÍ ZAJISTÍ GENERÁLNÍ DODAVATEL STAVENIŠTĚ PROTI VSTUPU NEPOVOLANÝCH OSOB
- V MÍSTĚ STAVBY NESMÍ DOJÍT K POŠKOZENÍ STÁVAJÍCÍCH SÍTÍ
- VEŠKERÁ STAVEBNÍ ČINNOST BUDE PROVÁDĚNA DLE TECHNOLOGICKÝCH PŘEDPISŮ A POSTUPŮ JEDNOTLIVÝCH VÝROBCŮ
- POKUD BUDOU PŘI PROVÁDĚNÍ PRACÍ OBJEVENY VÝRAZNÉ ROZDÍLY OPROTI PROJEKTOVÉ DOKUMENTACI, BUDE PŘÍZVÁN PROJEKTANT ZA ÚČELEM ZPRACOVÁNÍ PŘÍPADNÉ ZMĚNY
- VEŠKERÉ KÓTY JE NUTNO PŘED ZAPOČETÍM REALIZACE OVĚŘIT NA STAVBĚ
- PŘI PROVÁDĚNÍ STAVEBNÍCH, BOURACÍCH A DEMONTÁŽNÍCH PRACÍ NEPOŠKODIT NOVÉ NEBO PONECHANÉ KONSTRUKCE
- ZHOTOVITEL JAKO ODBORNÁ FIRMA (VČETNĚ SUBDODAVATELŮ) MUSÍ PROSTUDOVAT PROJEKTOVOU DOKUMENTACI A DOPŘEDU, PŘED VLASTNÍ REALIZACÍ UPOZORNIT PROJEKTANTA NA ZJIŠTĚNÉ ROZPORY, POPŘÍPADĚ HO SEZNÁMIT S JEHO NÁVRHY NA ÚPRAVU TECHNICKÉHO ŘEŠENÍ. POKUD TAK NEUČINÍ, PŘEBÍRÁ ZODPOVĚDNOST I ZA PŘÍPADNÉ CHYBY, ZHOTOVITEL PŘEVZETÍM PD DEKLARUJE, ŽE NEMÁ VÝHRADY VŮČI NAVRŽENÝM STAVEBNÍM A KONSTRUKČNÍM POSTUPŮM A JE SCHOPEN V JEJICH INTENCÍCH STAVBU ZREALIZOVAT
- VÝŠKOVÁ ÚROVEŇ HORNÍ HRANY ATIKY SE OPROTI PŮVODNÍ VÝŠCE ZVÝŠÍ O CCA 200 mm
- STÁVAJÍCÍ VEDENÍ HROMOSVODU BUDE DEMONTOVÁNO, PO PROVEDENÍ A OSAZENÍ NOVÝCH KONSTRUKCÍ SE VEDENÍ OSADÍ ZPĚT DO PLASTOVÝCH PODPĚR PRO PLOCHÉ STŘECHY, KTERÉ SE UMÍSTÍ NA ATIKU
- V MÍSTĚ KOMÍNU OSADIT ROZHAŇKY Z EPS POLYSTYRENU PRO ODTOK VODY
- VÝMĚNA OPLECHOVÁNÍ SE UKONČÍ NA NEJBLIŽŠÍM KLEMPÍŘSKÉM SPOJI, NOVÉ OPLECHOVÁNÍ NAPOJIT NA STÁVAJÍCÍ DLE VYCHÁZEJÍCÍHO STAVU PŘI PROVÁDĚNÍ NA MÍSTĚ STAVBY
- PO ODSTRANĚNÍ KOTVENÍ STÁVAJÍCÍ TEPELNÉ IZOLACE NUTNO NA DÍRY PO KOTVENÍ NATAVIT PŘÍŘEZY Z ASFALTOVÉHO PÁSU
- PROVEDENÍ DETAILU VYCHÁZÍ ZE STÁVAJÍCÍCH ROZMĚRŮ A STAVU KONSTRUKCE
- VŠECHNY DETAILS JSOU SMĚRNÉ A BUDOU VYHOTOVENY DLE ZVYKLOSTÍ ODBORNÉ PROVÁDĚCÍ FIRMY

0,000 = stávající úroveň podlahy 1.NP = 225,80 m n. m. B.p.v., souřadnicový systém JTSK

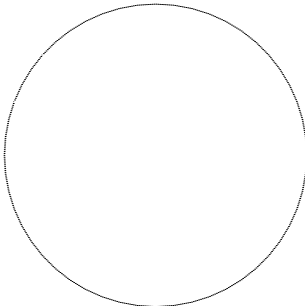generální projektant		projektant dílčí části		autorizace a číslo paré	
 PROJEKCE 21		PROJEKCE 21 Brno s.r.o. Veslařská 595/81 637 00 Brno-Jundrov tel: +420 603 792 699 email: info@projekce.cz www.projekce21.cz			
zodp. projektant		doc. Ing. Karel Šuhajda, Ph.D.			
HIP	Ing. Radim Kučera	vypracoval	Ing. Jana Dvořáková		
architekt		kontroloval	Ing. Radim Kučera		
stavebník		Statutární město Brno, městská část Brno-Jundrov, Veslařská 56, 637 00 Brno			
místo stavby		Rozmarýnová 3, 637 00 Brno-Jundrov, parc.č. 1688/76, k.ú. Jundrov [610542]			
název stavby		ZATEPLENÍ BYTOVÉ JEDNOTKY ROZMARÝNOVÁ 3, BRNO-JUNDOV		formát	2xA4
				datum	05/2020
				stupeň	DPS
stavební objekt		SO 01 Bytová jednotka		zakázkové číslo	2020017
dílčí část		D.1.1 Architektonicko stavební řešení		měřítko	1:10
název dokumentu		DETAIL Č.3 - NAPOJENÍ NOVÉ A STÁVAJÍCÍ STŘECHY		číslo přílohy	revize
				D.1.1.11	00