



OSTATNÍ ŘEZY M 1:10


DOPADOVÉ PLOCHY POD HERNÍMI PRVKY

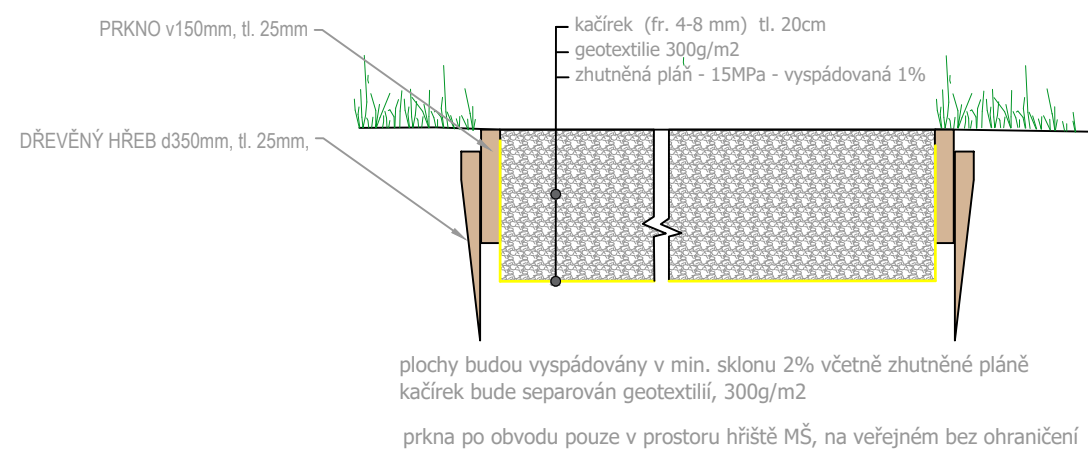


ŽULOVÉ PLOCHY POD LAVIČKAMI

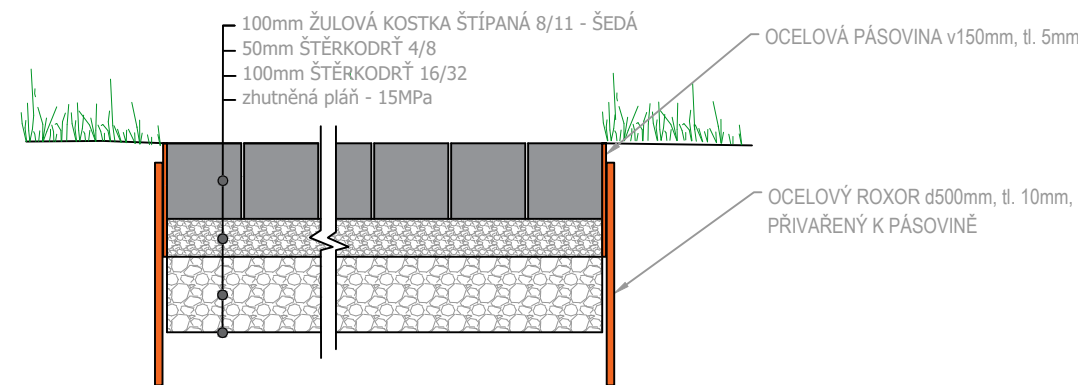


DETAIL - BRANKA + MANTINELY + ZÁKLAD

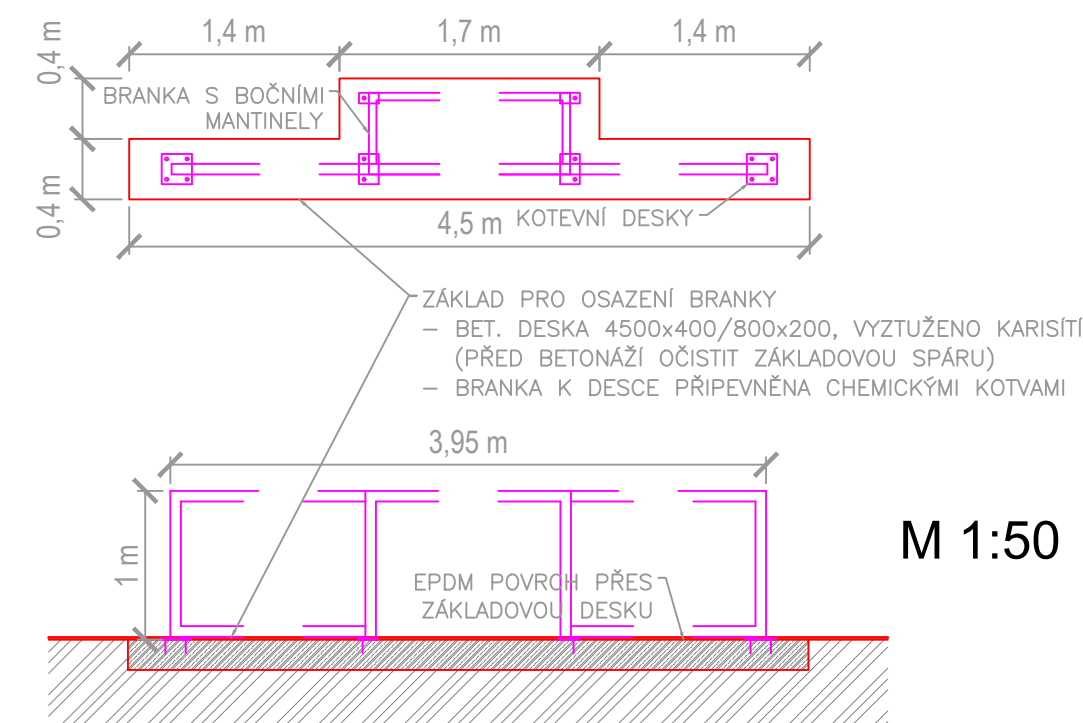


ŘEZ C-C'

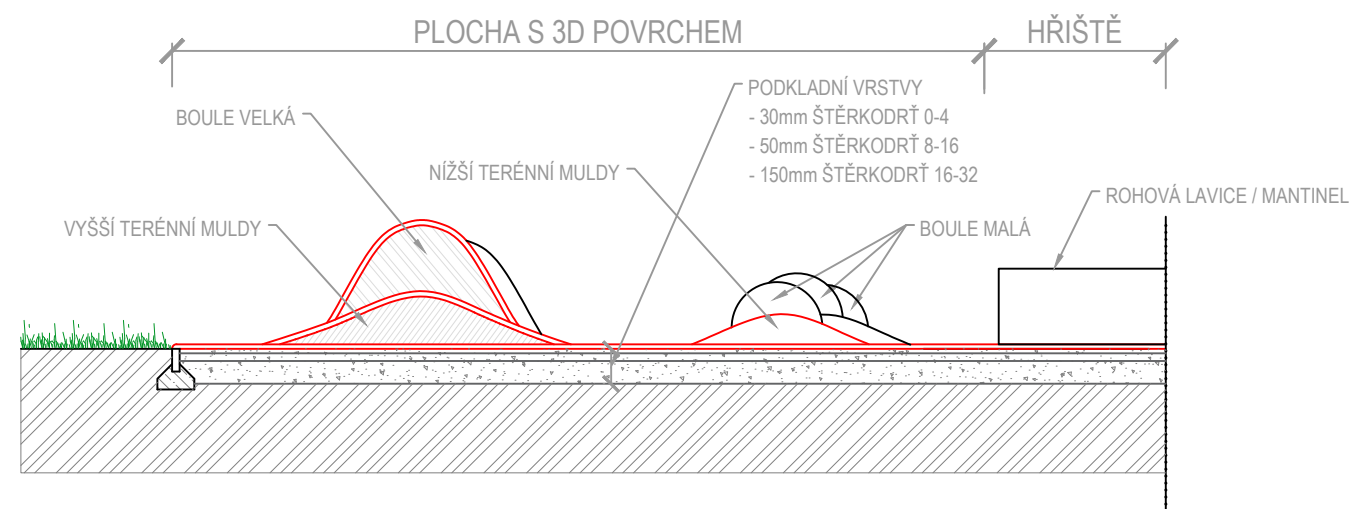


ŘEZ B-B'

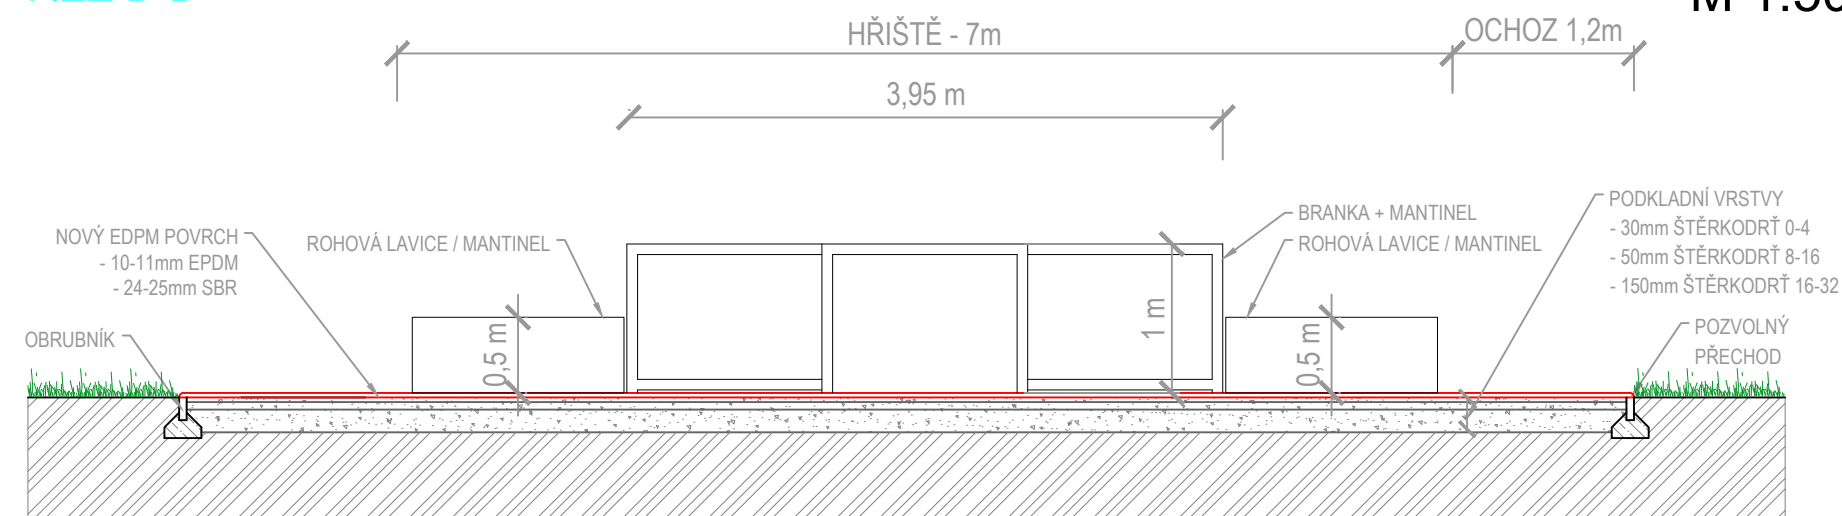


ŘEZ A-A'

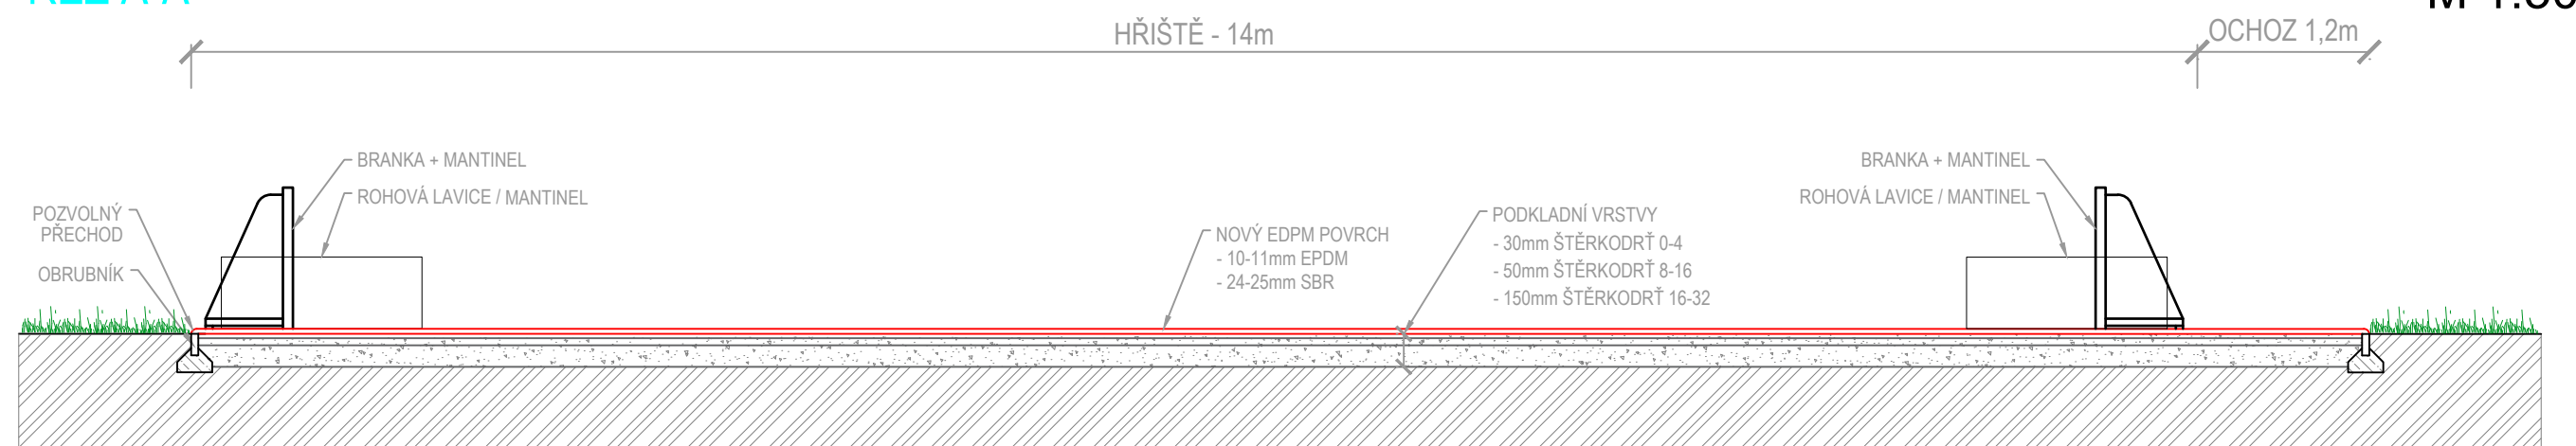

MŠ KOVÁŘSKÁ II., PRAHA 9
NÁVRH EPDM HŘIŠTĚ M 1:100, M 1:50, M 1:10

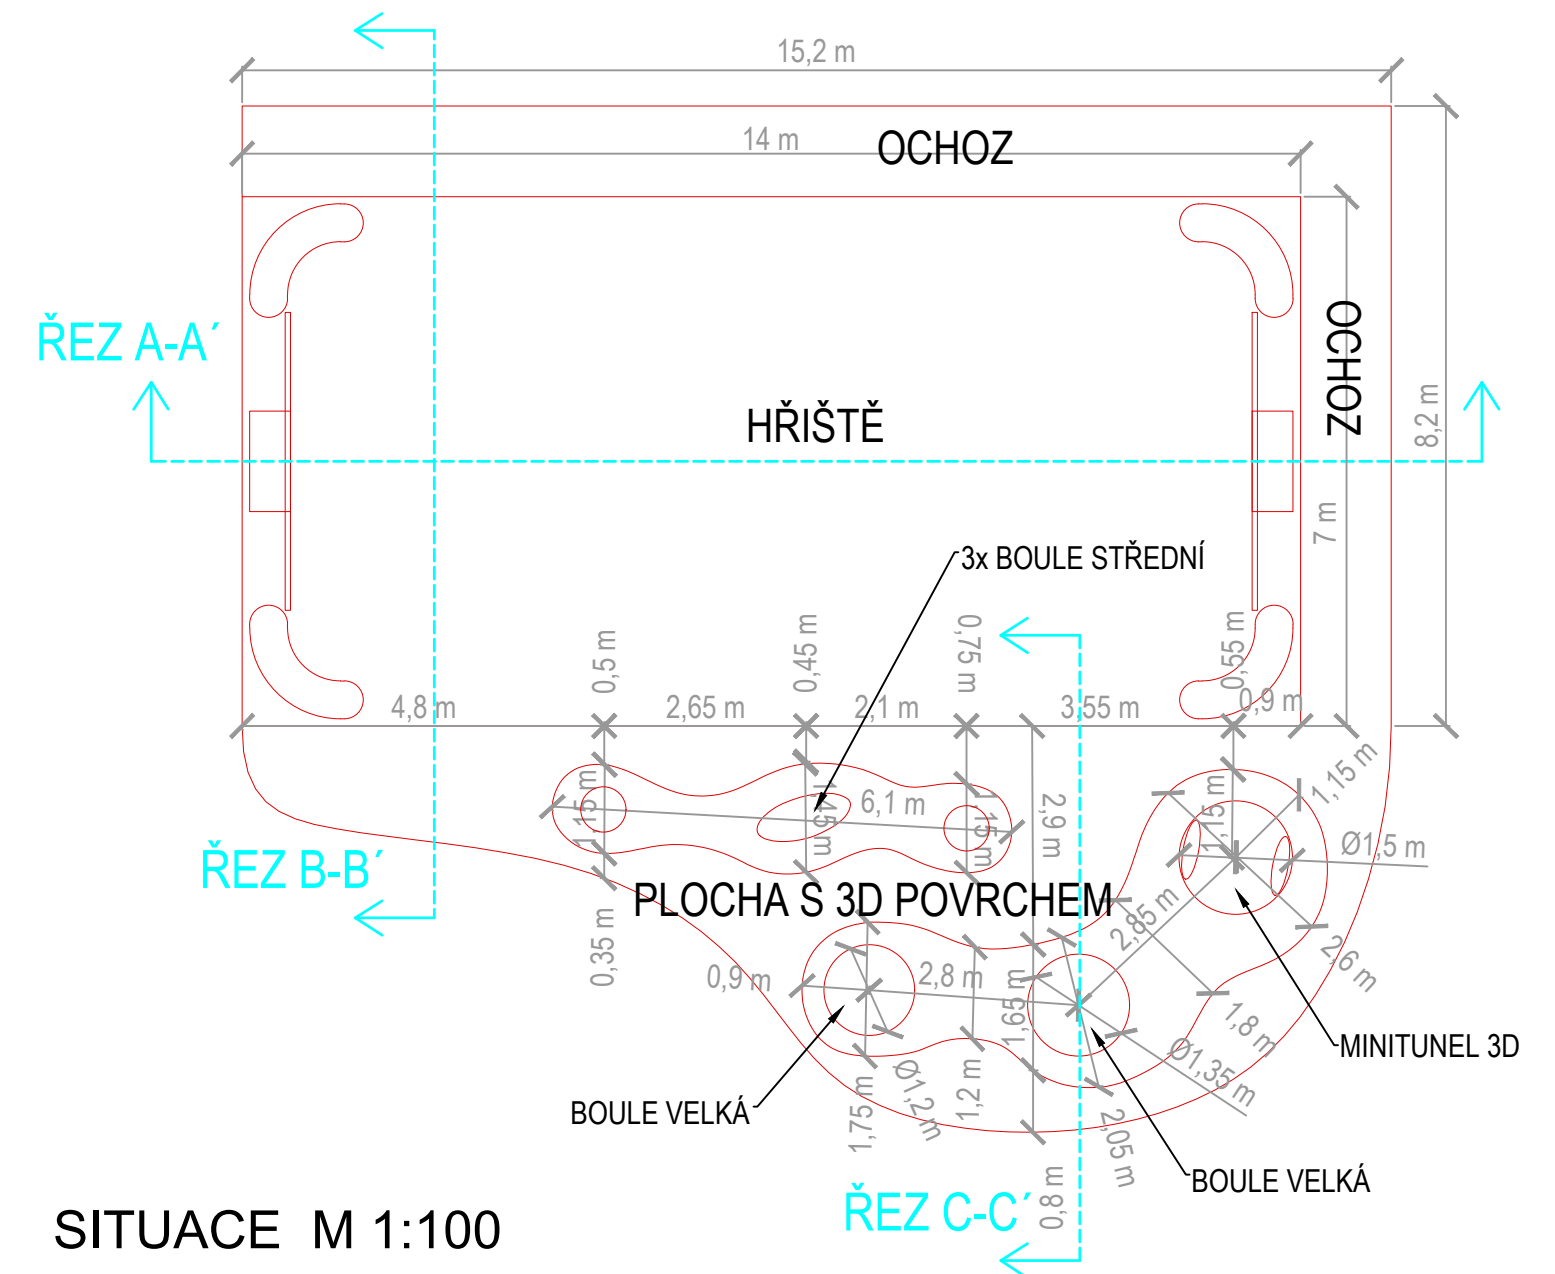


SITUACE M 1:100

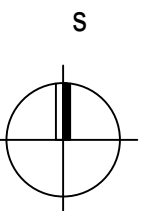

S-JTSK / Bpv

$\pm 0,00 = 193,90$

MŠ KOVÁŘSKÁ II
REKONSTRUKCE OBJEKTU
U ŠKOLIČKY 2176/1, 2177/3

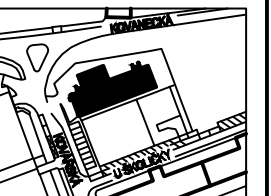

OBJEDNATEL	Sokolovská 14/324, 180 49 Praha 9
MČ PRAHA 9	IČ: 00063894
ZHOTOVITEL, GENERALNÍ PROJEKTANT	Gorazdova 355/5, Nové Město, 120 00 Praha 2
ArtStat s.r.o.	IČ: 03613755

STUPEŇ DOKUMENTACE
DPS / DVZ

DATUM
12 / 2025

ZHOTOVITEL SPECIALIZOVANÉ ČÁSTI GREEN ART s.r.o.	Sadská 674/8, 198 00 Praha 9 IČ: 49357387
ZODPOVĚDNÝ PROJEKTANT Ing. David Nechanický	
VYPRACOVAL Ing. David Nechanický	

RAZÍTKO, PODPIS

SPECIALIZOVANÁ ČÁST		
SADOVÉ ÚPRAVY		
OBSAH		
NÁVRH EPDM HŘÍŠTĚ - SITUACE + ŘEZY		
OBJEKT	MĚŘÍTKO	ČÍSLO VÝKRESU
-	1:100, 1:50, 1:10	D.6.3.

PARÉ