

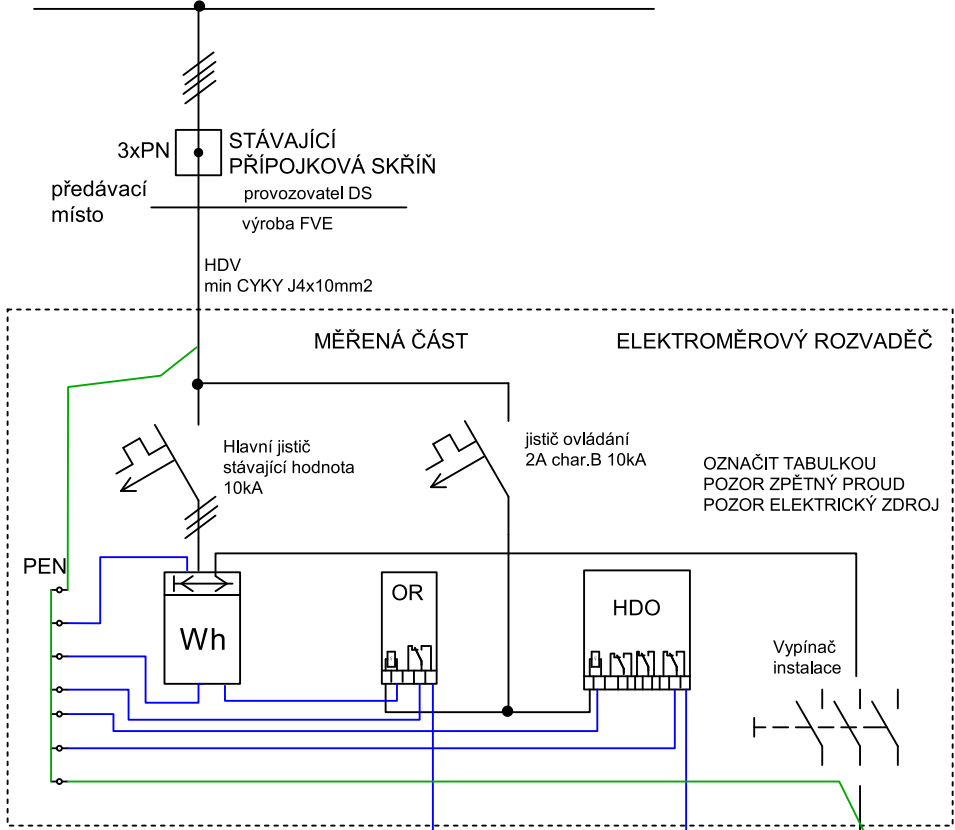


DISTRIBUČNÍ SOUSTAVA EGD 230/400V

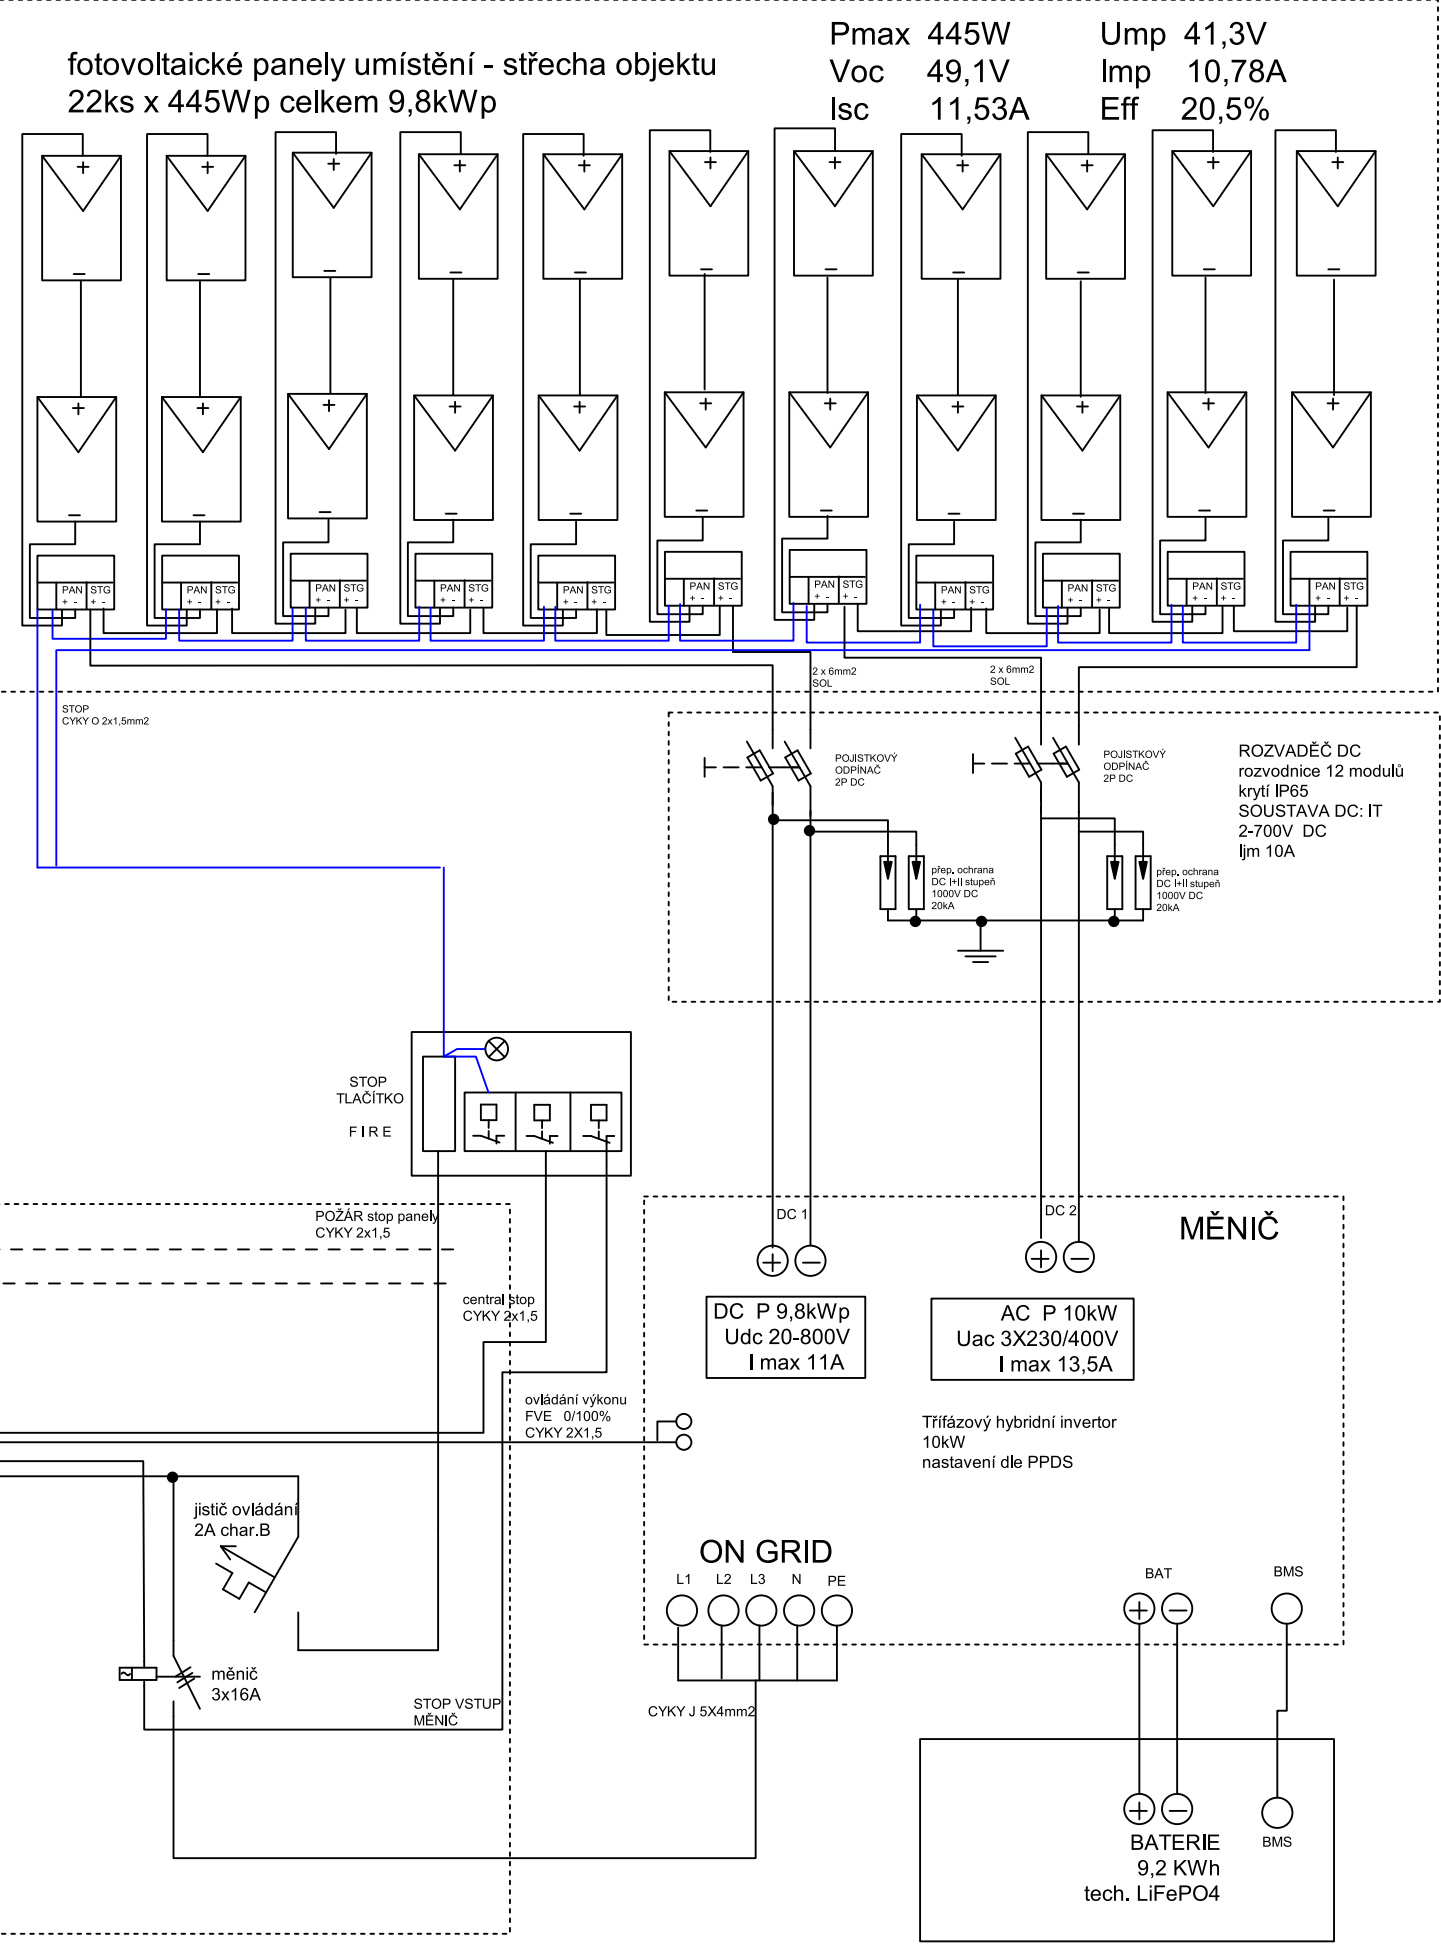

Způsob provedení měření
RE pro výrobu - nový
osazení - přístupný
stávající odběrné místo

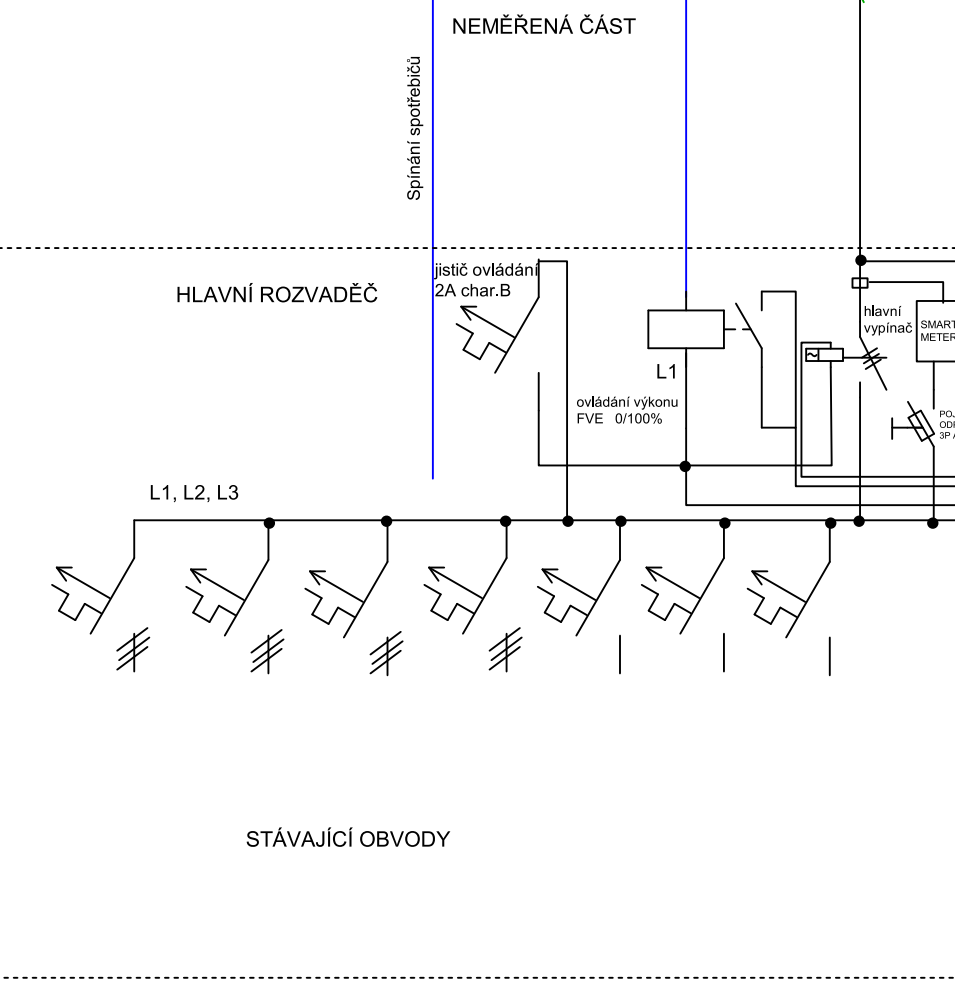

Investor - Obec Blažovice, Nádražní 66408
typ výroby - fotovoltaická umístěná na střechě Kulturního domu