



ÚZEMÍ		KATASTR OBCE KLAPY	
PŮVRCH ÚZEMÍ		MÍSTNÍ KOMUNIKACE-ASFALT	
VZDALENOST ŠACHET	25.00	50.00	50.00
NÁZVY ŠACHET			

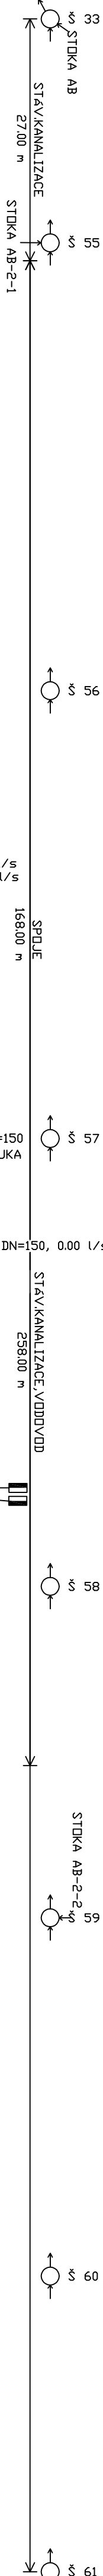

PODELNÝ PROFIL STOKY AB - 2

MĚŘÍTKO 1:500 / 1:100

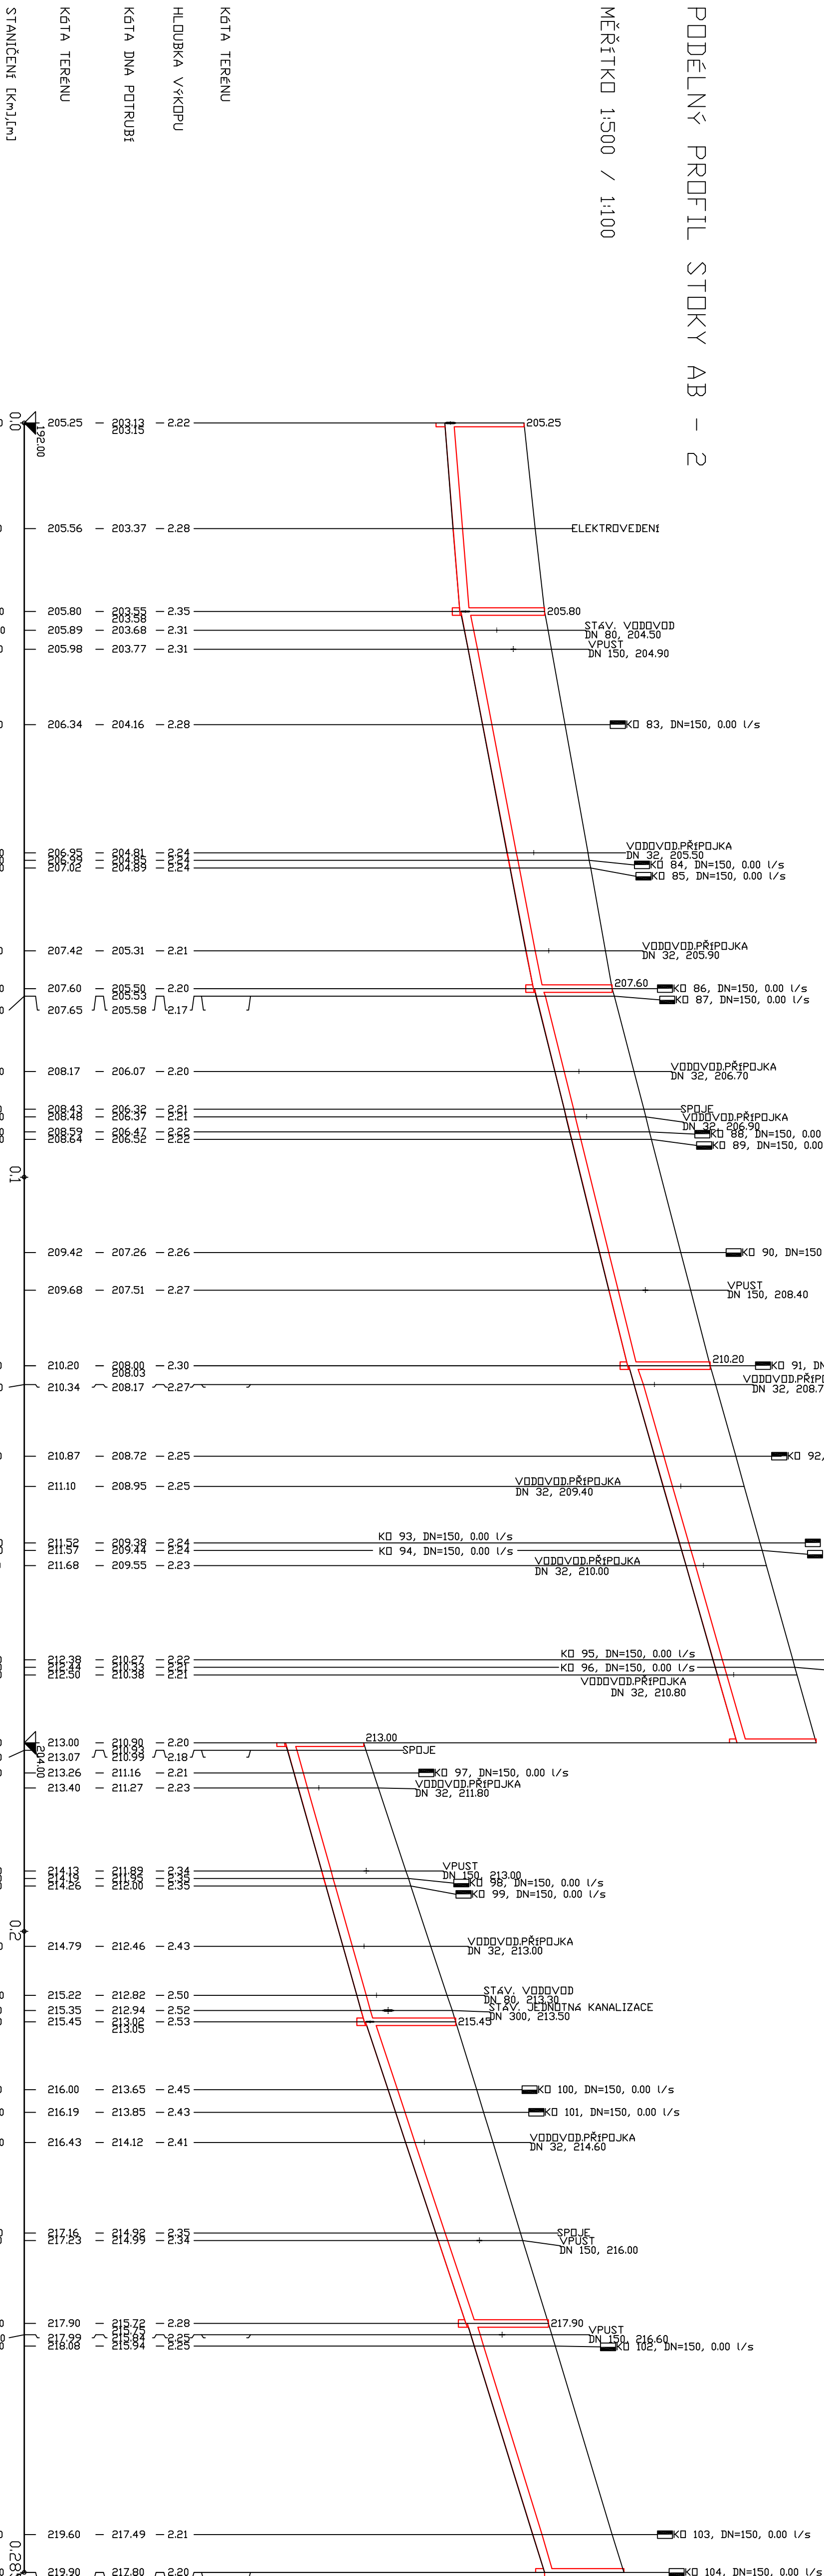

SKL DN [promile] – DELKA [m]	16.00 – 25.00	38.40 – 50.00	49.40 – 50.00	57.40 – 50.00	56.49 – 37.00	66.75 – 40.00	62.12 – 33.00
DN [mm] – MATERIÁL – DELKA [m]	119.56 – 2.44	193.31 – 3.94	221.90 – 4.52	300 – PLASTIKOVÝ Z PP DN 298 – 285.00	238.79 – 4.86	261.62 – 5.33	251.54 – 5.12
KAPACITA [l/s] – RYCHLOST [m/s]	0.00 – 0.00	0.00 – 0.00	0.00 – 0.00	0.00 – 0.00	0.00 – 0.00	0.00 – 0.00	0.00 – 0.00
NAVR PRŮTOK [l/s] – RYCHLOST [m/s]							

POZOR : PŘED ZAHÁJENÍM ZEMNÍCH PRACÍ JE STAVEBNÍK
POVINEN NECHAT VYTÝČIT PODZEMNÍ ZAŘÍZENÍ
V TRÁSÁCH NOVOHO ZAŘÍZENÍ SPRÁVCI (MAJITELI)
TĚCHTO ZAŘÍZENÍ !
(Spoje, čez, sevř, veřejné osvětlení)
PŘI STAVBĚ JE POVINEN RESPEKTOVAT POKYNY
SPRÁVCŮ (VLASTNÍKŮ) TĚCHTO ZAŘÍZENÍ !

zodp.projektant		vypřačoval		kreslil		Vodohospodářská projekční kancelář	
Ing. Michal Jerábek		Ing. Michal Jerábek				I N D O R S Ličoměřice	
kraj : Ústecký		místo : Intravilan obce Klapy				Ing. Michal Jerábek	
investor : Obec Klapy						valita Domlickova 10, 412 01 Ličoměřice	
název dokumentace :						TEL.: 776 795 939, autos@domlick.cz	
KANALIZACE A ČOV KLAPY						účel	
Dokumentace pro provádění stavby						číslo zakázky	
název přílohy :						datum	
PODELNÝ PROFIL STOKY AB-2						05/2018 / 06/2019	
máčetko :						příloha :	
1 : 500/100						D.1.11	
paré číslo :							
1 2 3 4 5 6 7 8 9 0							