



UZEMÍ	
POVRCH UZEMÍ	
VZDALENOST ŠACHET	
KATASTR OBCE KLAPY	
1	MÍSTNÍ KOMUNIKACE-ASFALT
43.00	

NÁZVY ŠACHET

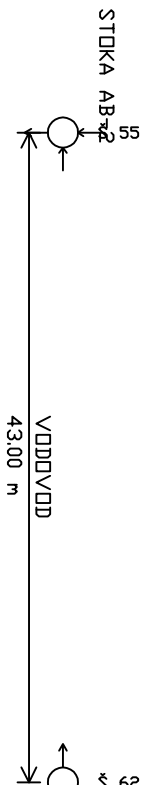

PODÉLNÝ PROFIL STOKY AB-2-1


MĚŘÍTKO 1:500 / 1:100

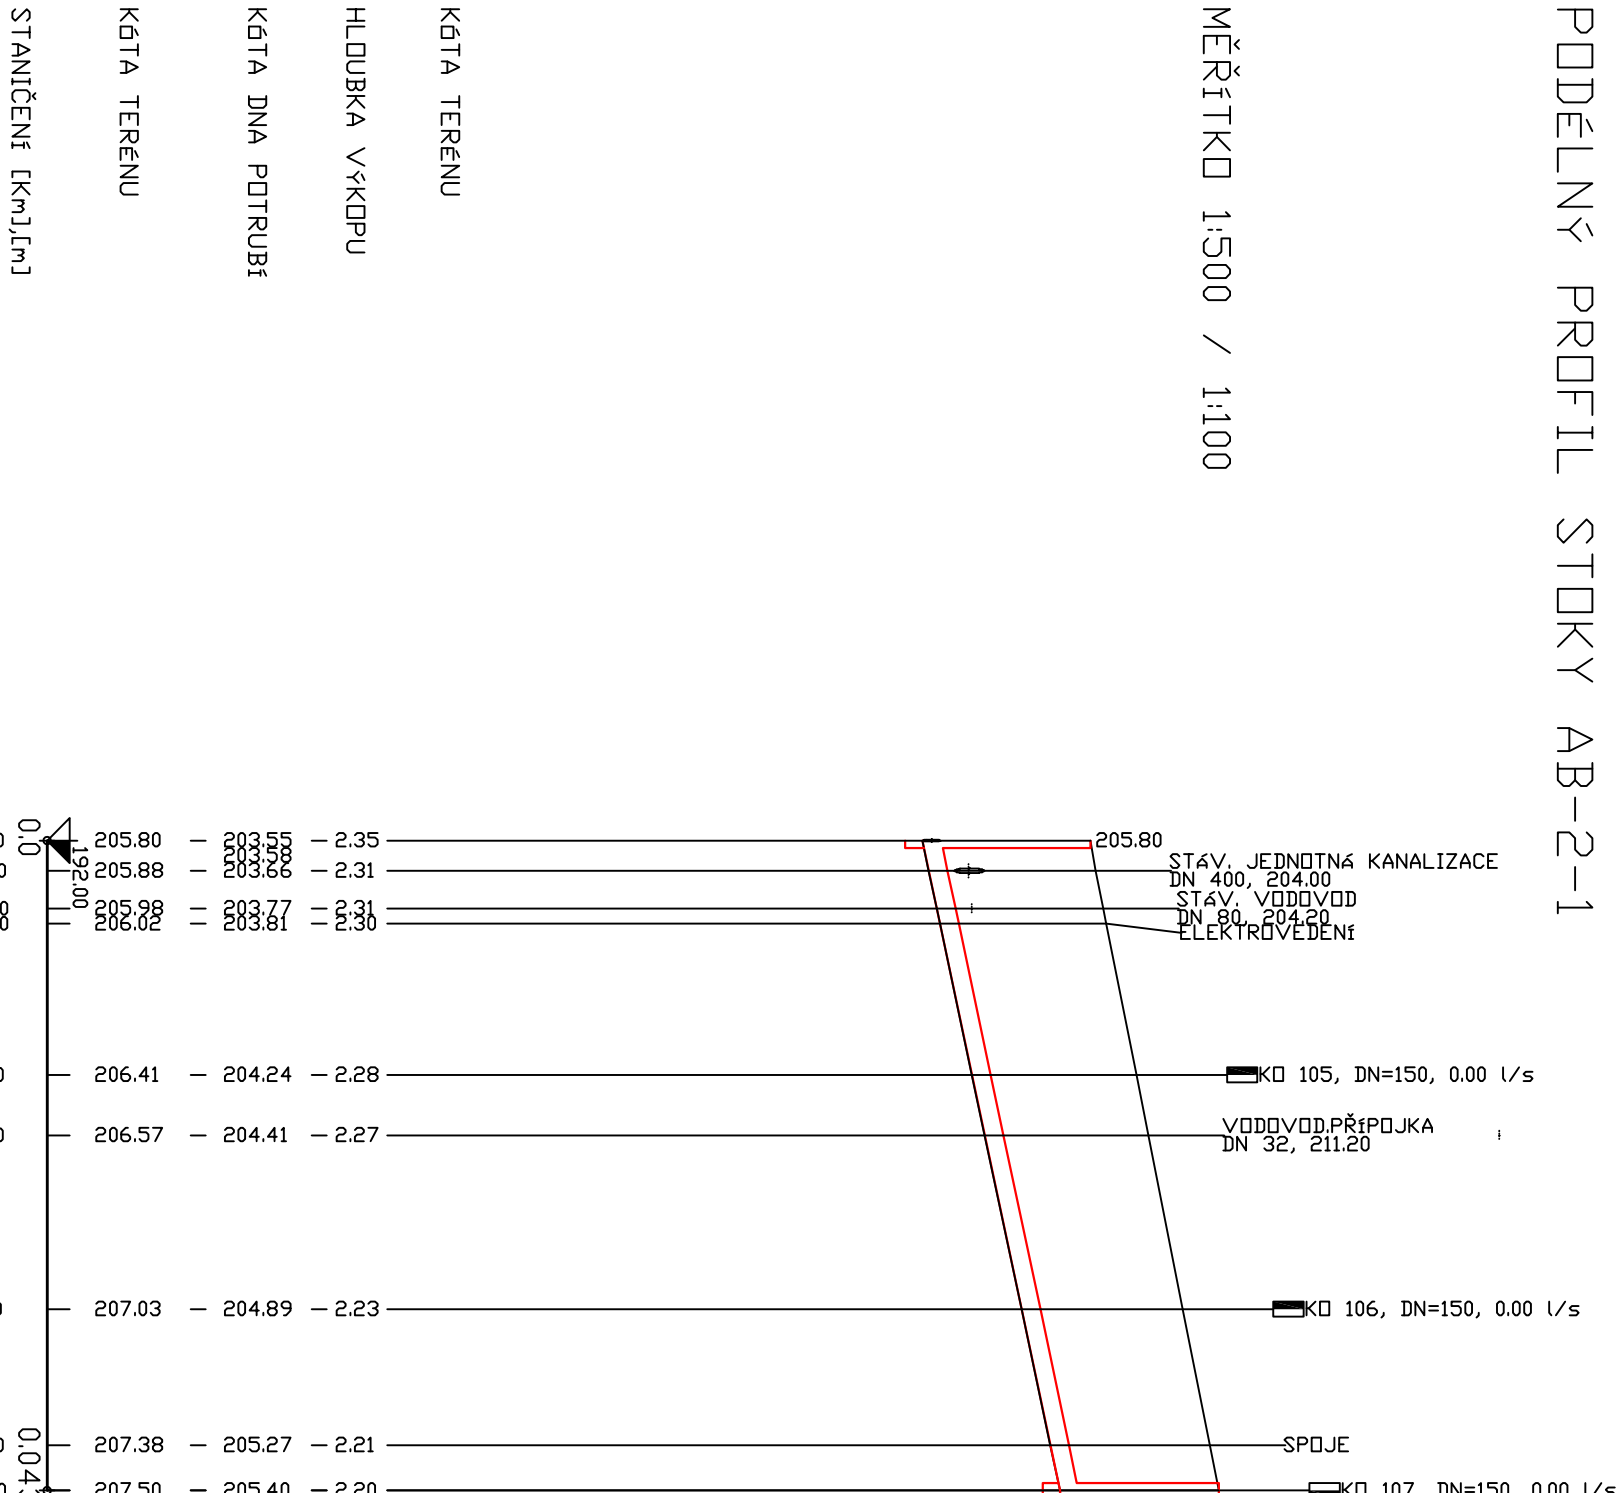

LEGENDA:
1) NEPLUNNÁ PŮDA-ROSTLÝ TERÉN
2) 300 - PLASTITRUBY z PP DN 298 - 43.00


UZEMÍ	
POVRCH UZEMÍ	
VZDALENOST ŠACHET	
KATASTR OBCE KLAPY	
4	3
19.00	

NÁZVY ŠACHET

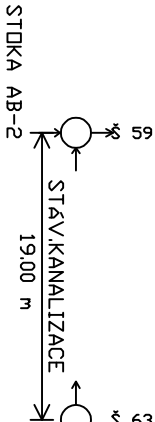

PODÉLNÝ PROFIL STOKY AB-2-2

MĚŘÍTKO 1:500 / 1:100

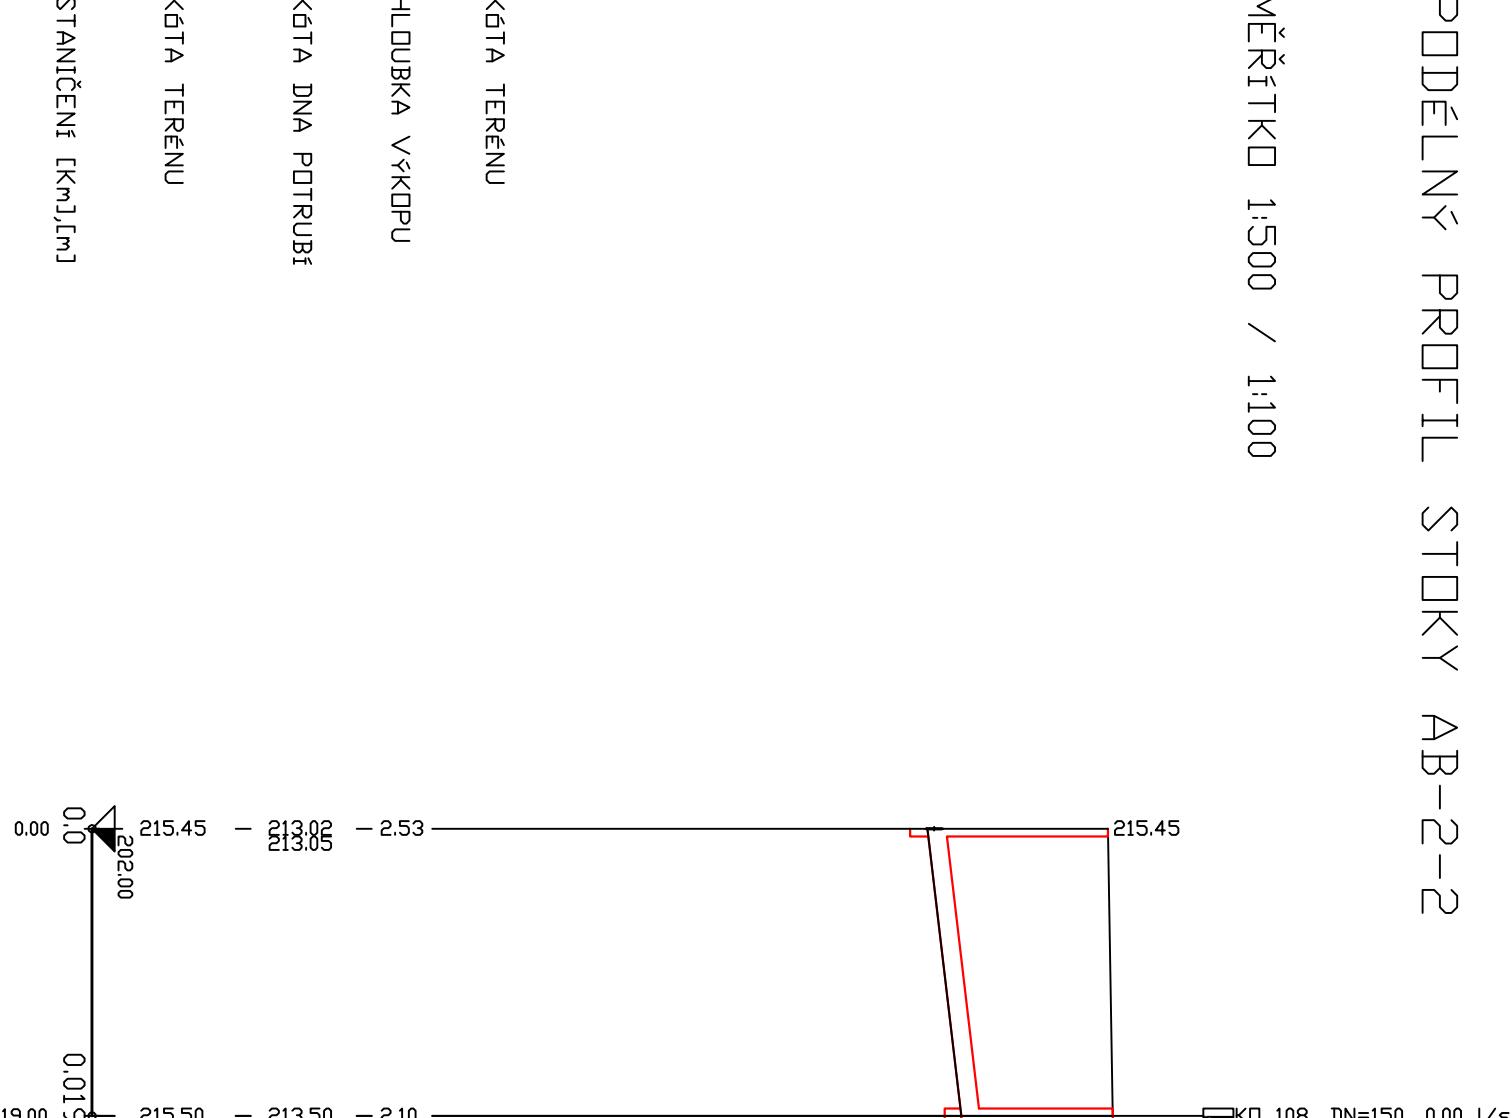

LEGENDA:
1) NEPLUNNÁ PŮDA-ROSTLÝ TERÉN
2) 300 - PLASTITRUBY z PP DN 298 - 19.00
3) MÍSTNÍ KOMUNIKACE-ASFALT
4) KATASTR OBCE KLAPY

POZOR : PŘED ZAHÁJENÍM ZEMNÍCH PRACÍ JE STAVEBNÍK POVINEN NECHAT VYTÝČIT PODZEMNÍ ZAŘÍZENÍ V TRASÁCH NOVÉHO ZAŘÍZENÍ SPRÁVCI (MAJITELI) TĚCHTO ZAŘÍZENÍ !
(Spoje, čez, sčvk, veřejné osvětlení)
PŘI STAVBĚ JE POVINEN RESPEKTOVAT POKYNY SPRÁVCŮ (VLASTNÍKŮ) TĚCHTO ZAŘÍZENÍ !

zodp. projektant		vypracoval		kreslil		Vodohospodářská projekční kancelář					
Ing. Michal Jeřábek		Ing. Michal Jeřábek				I N D O R S Litoměřice					
kraj : Ústecký		místo : intravilán obce Klapy				Ing. Michal Jeřábek Velká Domínkova 10, 412 01 Litoměřice Tel.: 776 789 535, andovse@mail.cz					
investor :		Obec Klapy				DPS					
název dokumentace :						účel					
KANALIZACE A ČOV KLAPÝ Dokumentace pro provádění stavby						číslo zakázky		00373			
						datum		05/2018 / 06/2019			
						měřítko :		příloha : D.1.12			
PODÉLNÝ PROFIL STOKY		AB-2-1, AB-2-2				1 : 500/100					
paré číslo :		1 2 3 4 5 6 7 8 9 0									