PODÉLNÝ PROFIL STOKY AB - 3

MĚŘÍTKO 1:500 / 1:100

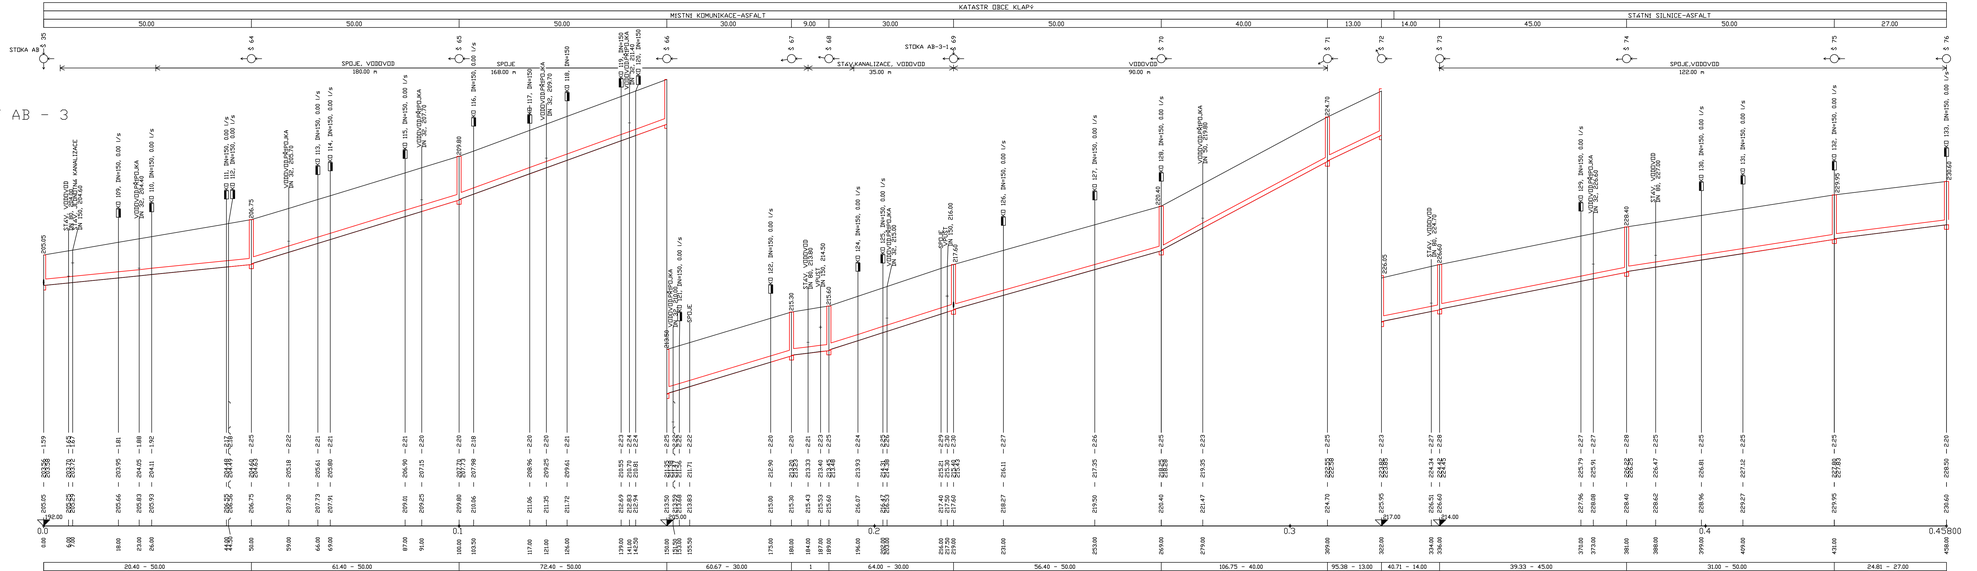

LEGENDA:
13 - 244.41 - 9.00
12 - 244.41 - 3.46
30 - 0.00 - 0.00

POZOR : PŘED ZAHÁJENÍM ZEMNÍCH PRACÍ JE STAVEBNÍK POVINEN NECHAT VYTYČIT PODZEMNÍ ZAŘÍZENÍ V TRASÁCH NOVÉHO ZAŘÍZENÍ SPRÁVCI (MAJITELI) TĚCHTO ZAŘÍZENÍ !
(Spoje, CEZ, ŠOVE, veřejné osvětlení)
PŘI STAVBĚ JE POVINEN RESPEKTOVAT POKYNY SPRÁVCŮ (VLASTNÍKŮ) TĚCHTO ZAŘÍZENÍ !

zodp.projektant: Ing. Michal Jeřábek	vypracoval: Ing. Michal Jeřábek	kreslil	Vodohospodářská projekční kancelář I N D O R S Litoměřice, Ing. Michal Jeřábek, Valka Domažlická 20, 412 01 Litoměřice, Tel.: 776 785 535, indorsem@seznam.cz
kraj : Ústecký	místo : intravilán obce Klapý		
investor : Obec Klapý			
název dokumentace : KANALIZACE A ČOV KLAPÝ Dokumentace pro provádění stavby		účel	DPS
		číslo zakázky	00373
		datum	05/2019 - 06/2019
název přílohy : PODÉLNÝ PROFIL STOKY AB - 3		měřítko : 1 : 500/100	příloha : D. 1. 13
paré číslo : 1 2 3 4 5 6 7 8 9 0			