
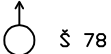
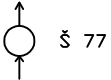


UZEMÍ
POVRCH UZEMÍ
VZDALENOST ŠACHET
NÁZVY ŠACHET


KATASTR OBCE KLAPY		
MÍSTNÍ KOMUNIKACE-ASFALT		
46.00		28.00

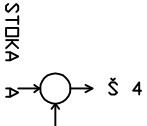

PODÉLNÝ PROFIL STOKY AC

MĚŘÍTKO 1:500 / 1:100

KOTA TERÉNU
HLUBKA VÝKOPU
KOTA DNA POTRUBÍ
KOTA TERÉNU
STANIČENÍ [km],[m]

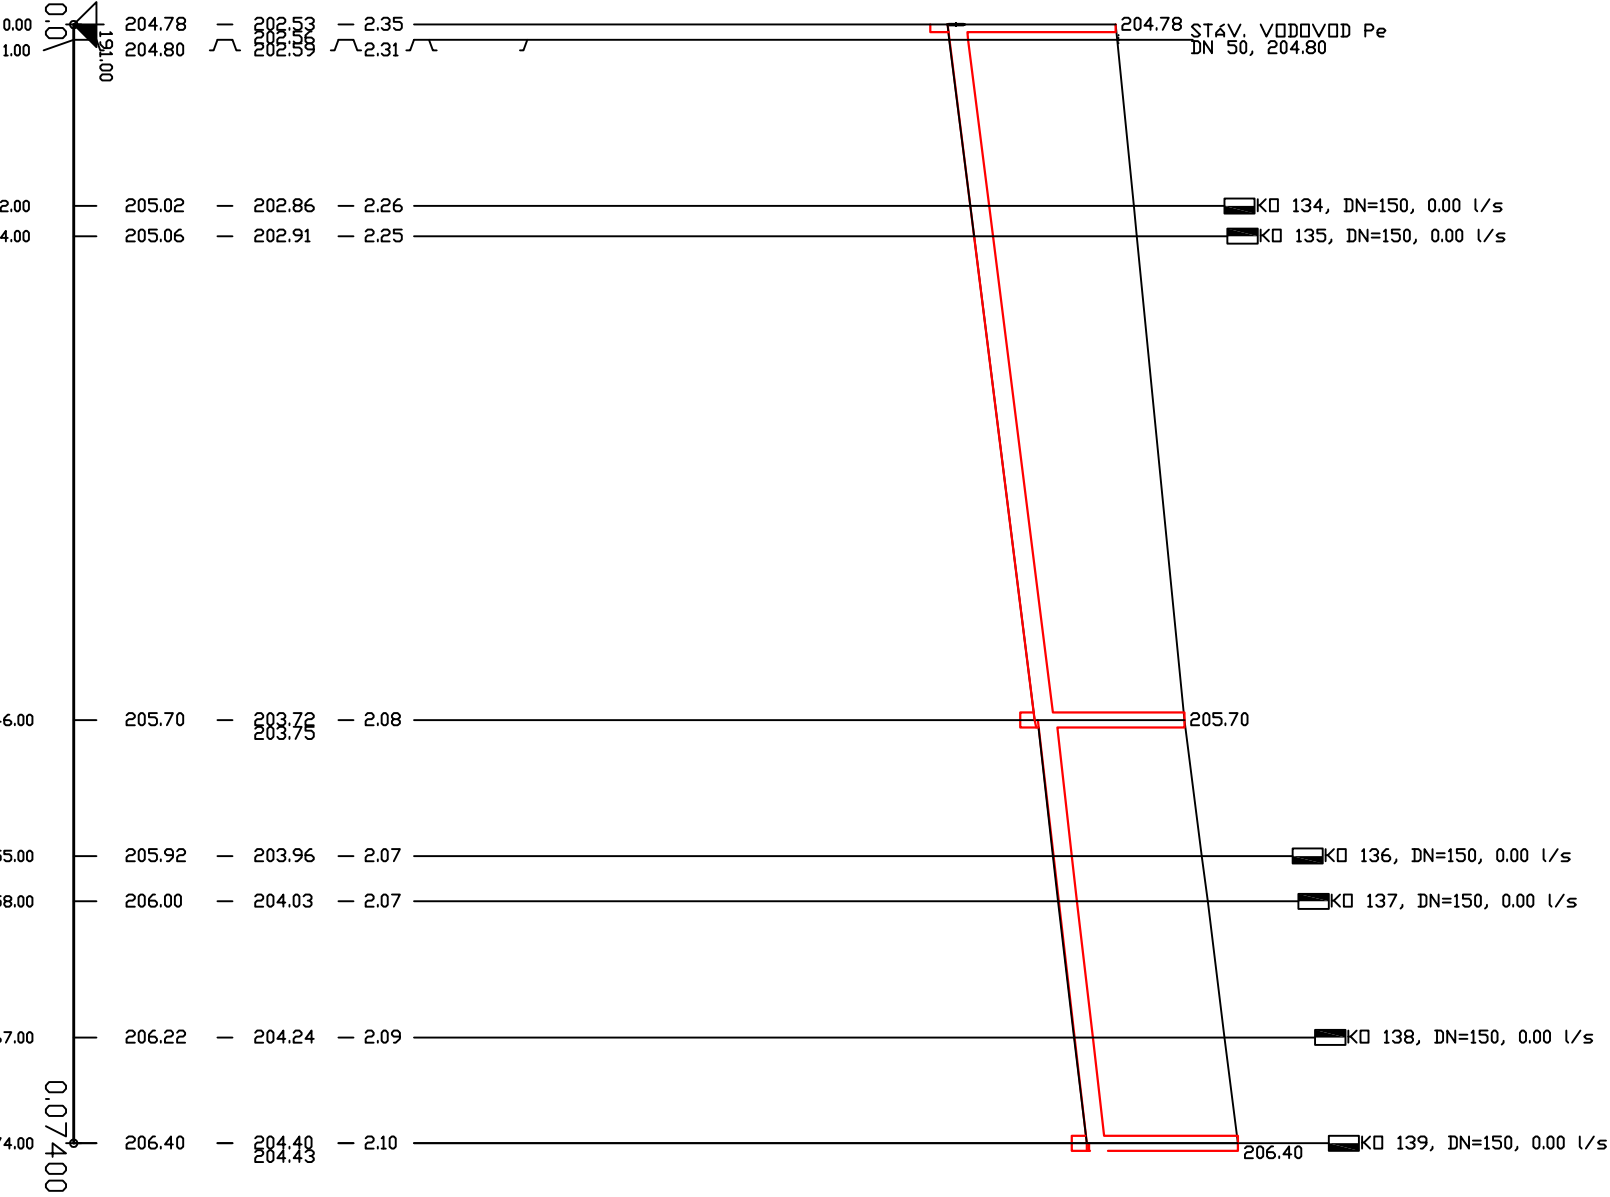

SKLDN [promile] – DÉLKA [m]
DN [mm] – MATERIAL – DÉLKA [m]
KAPACITA [l/s] – RYCHLOST [m/s] (dle: Colebrook)
NAVVRUTOK [l/s] – RYCHLOST [m/s]

25.22 – 46.00	23.21 – 28.00
300 – PLAST.TROUBY z PP DN 298 – 74.00	
153.50 – 3.13	146.69 – 2.99
0.00 – 0.00	0.00 – 0.00

POZOR : PŘED ZAHÁJENÍM ZEMNÍCH PRACÍ JE STAVEBNÍK POVINEN NECHAT VYTÝČIT PODZEMNÍ ZAŘÍZENÍ V TRASÁCH NOVÉHO ZAŘÍZENÍ SPRÁVCI (MAJITELI) TĚCHTO ZAŘÍZENÍ !
(Spoje, čez, sčvk, veřejné osvětlení)
PŘI STAVBĚ JE POVINEN RESPEKTOVAT POKYNY SPRÁVCŮ (VLASTNÍKŮ) TĚCHTO ZAŘÍZENÍ !

zodp.projektant		vypracoval		kreslil		Vodohospodářská projekční kancelář					
Ing. Michal Jerábek		Ing. Michal Jerábek				I N D O R S Litoměřice					
Kraj : Ústecký		místo : intravilán obce Klapý				Ing. Michal Jerábek					
investor : Obec Klapý						Valná Dominikánská 10, 412 01 Litoměřice Tel.: 776 785 535, indors@email.cz					
název dokumentace :						účel		DPS			
KANALIZACE A ČOV KLAPÝ Dokumentace pro provádění stavby						číslo zakázky		00373			
						datum		05/2018 / 06/2019			
						měřítko : 1 : 500/100		příloha : D.1.14			
název přílohy : PODÉLNÝ PROFIL STOKY AC											
paré číslo :		1 2 3 4 5 6 7 8 9 0									