


UZEMÍ
POVRCH UZEMÍ
VZDÁLENOST ŠACHET


NÁZVY ŠACHET

KATASTR OBCE KLAPÝ	
4	MÍSTNÍ KOMUNIKACE-ASFALT
5.00	48.00

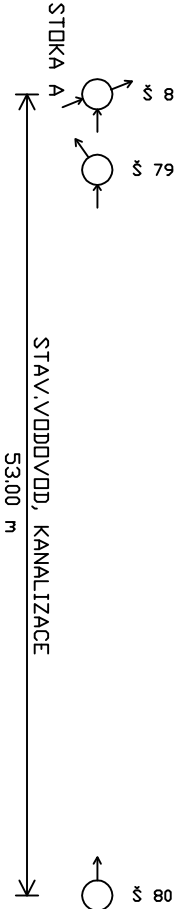

PODÉLNÝ PROFIL STOKY AD

MĚŘÍTKO 1:500 / 1:100

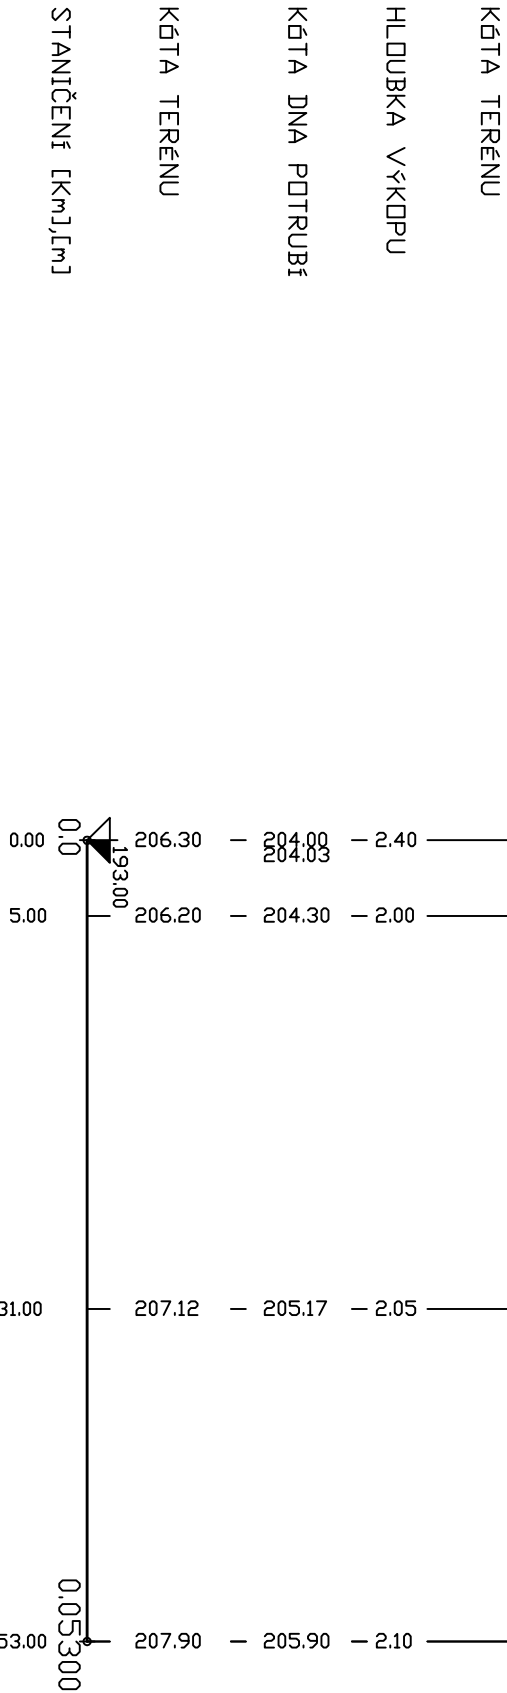

SKLON [promile] – DÉLKA [m]
DN [mm] – MATERIÁL – DÉLKA [m]
KAPACITA [l/s] – RYCHLOST [m/s] (dle: Colebrook)
NAVR.PRUTOK [l/s] – RYCHLOST [m/s]

1	33.33 – 48.00
300 – PLAST.TROUBY z PP DN 298 – 53.00	
2	178.89 – 364
3	0.00 – 0.00

LEGENDA:
1) 54.00 – 5.00
2) 232.98 – 4.75
3) 0.00 – 0.00
4) NEPLDNNÁ PŮDA-RDSTLÝ TERÉN

POZOR : PŘED ZAHÁJENÍM ZEMNÍCH PRACÍ JE STAVEBNÍK POVINEN NECHAT VYTÝČIT PODZEMNÍ ZAŘÍZENÍ V TRASÁCH NOVÉHO ZAŘÍZENÍ SPRÁVCI (MAJITELI) TĚCHTO ZAŘÍZENÍ !
(Spoje, čez, scvr, veřejné osvětlení)
PŘI STAVBĚ JE POVINEN RESPEKTOVAT POKYNY SPRÁVCŮ (VLÁSTNÍKŮ) TĚCHTO ZAŘÍZENÍ !

zodp.projektant		vypracoval		kreslil		Vodohospodářská projekční kancelář					
Ing. Michal Jerábek		Ing. Michal Jerábek				I N D O R S Litoměřice					
kraj : Ústecký		místo : intravilán obce Klapý				Ing. Michal Jerábek Velká Dominikánská 10, 412 01 Litoměřice Tel.: 776 785 535, indors@email.cz					
investor : Obec Klapý											
název dokumentace :				účel		DPS					
KANALIZACE A ČOV KLAŘÝ Dokumentace pro provádění stavby				číslo zakázky		00373					
				datum		05/2018/ 06/2019					
název přílohy :				měřítko :		příloha :					
PODÉLNÝ PROFIL STOKY AD				1 : 500/100		D.1.15					
paré číslo :		1	2	3	4	5	6	7	8	9	0