


UZEMÍ
POVRCH UZEMÍ
VZDALENOST ŠACHET

KATASTR OBCE KLAPY		
1	6	
17.00	6.00	


- LEGENDA:
- 1) MÍSTNÍ KOMUNIKACE-ASFALT
 - 2) 113.33 - 6.00
 - 3) 349.31 - 7.12
 - 4) 0.00 - 0.00
 - 5) 300 - PLAST.TRUBY z PP DN 298 - 23.00
 - 6) STATNÍ SILNICE-ASFALT

NÁZVY ŠACHET

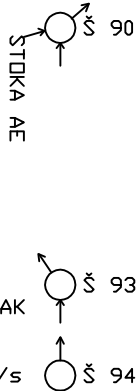

PODÉLNÝ PROFIL STOKY AE - 1

MĚŘITKO 1:500 / 1:100

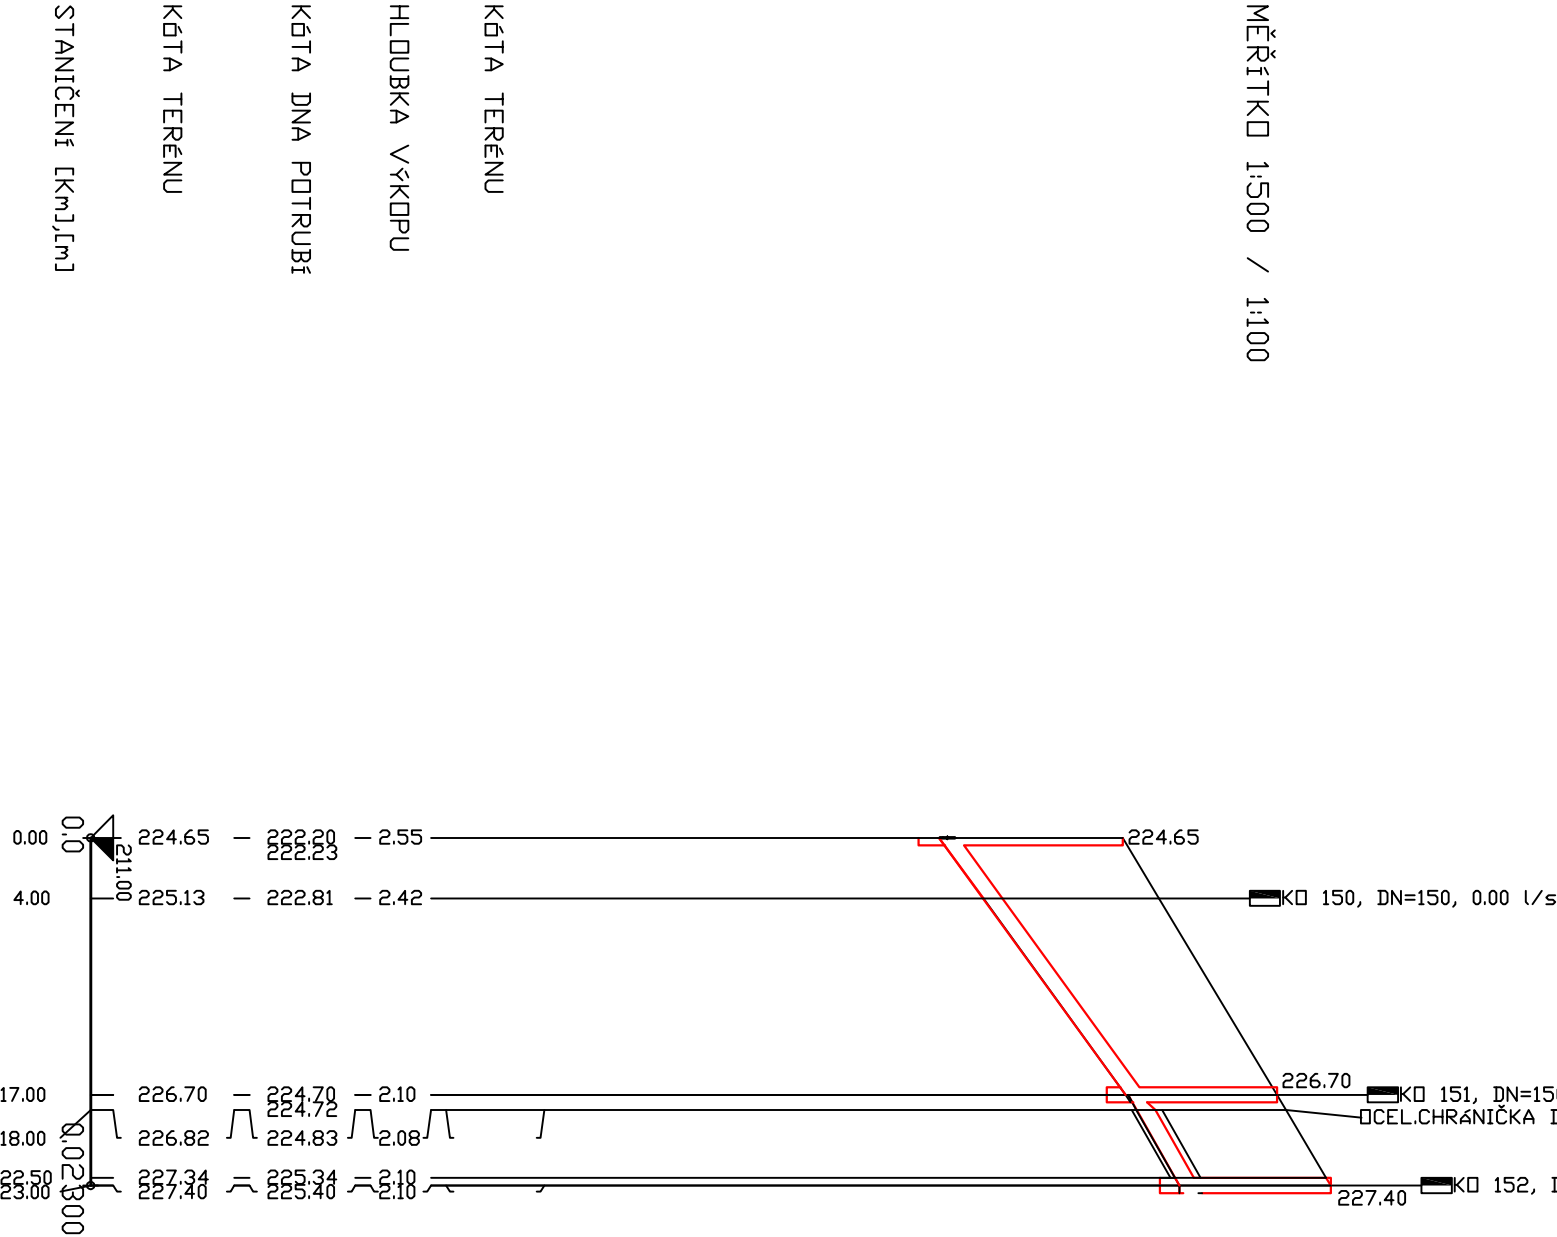

SKLON [promile] - DÉLKA [m]
DN [mm] - MATERIÁL - DÉLKA [m]
KAPACITA [l/s] - RYCHLOST [m/s] (dle Colebrook)
NAVR.PRUTOK [l/s] - RYCHLOST [m/s]

145.29 - 17.00	2
5	
399.98 - 8.15	3
0.00 - 0.00	4

POZOR : PŘED ZAHÁJENÍM ZEMNÍCH PRACÍ JE STAVEBNÍK POVINEN NECHAT VYTÝČIT PODZEMNÍ ZAŘÍZENÍ V TRÁSÁCH NOVÉHO ZAŘÍZENÍ SPRÁVCI (MAJITELI) TĚCHTO ZAŘÍZENÍ !
(Spoje, čez, ševk, veřejné osvětlení)
PŘI STAVBĚ JE POVINEN RESPEKTOVAT POKYNY SPRÁVců (VLASTNÍKŮ) TĚCHTO ZAŘÍZENÍ !

zodp.projektant		vypracoval		kreslil		Vodohospodářská projekční kancelář					
Ing. Michal Jerábek		Ing. Michal Jerábek				I N D O R S Litoměřice					
kraj : Ústecký		místo : intravilán obce Klapý				Ing. Michal Jerábek Velká Dominikánská 10, 412 01 Litoměřice Tel.: 776 785 535, indors@email.cz					
investor : Obec Klapý											
název dokumentace :				účel		DPS					
KANALIZACE A ČOV KLAPÝ Dokumentace pro provádění stavby				číslo zakázky		00373					
				datum		05/2018 / 06/2019					
název přílohy :				měřítko :		příloha :					
PODÉLNÝ PROFIL STOKY AE - 1				1 : 500/100		D.1.17					
paré číslo :		1	2	3	4	5	6	7	8	9	0