

UZEMÍ
POVRCH UZEMÍ
VZDÁLENOST ŠACHET
NÁZVY ŠACHET

KATASTR OBCE KLAPY		
1	MÍSTNÍ KOMUNIKACE ASFALT	
24.00	40.00	




PODÉLNÝ PROFIL STOKY AF

MĚŘÍTKO 1:500 / 1:100

KOTA TERENU
HLUBKA VYKOPU
KOTA DNA POTRUBÍ
KOTA TERENU
STANIČENÍ [Km],[m]

SKLON [promile] – DÉLKA [m]
DN [mm] – MATERIÁL – DÉLKA [m]
KAPACITA [l/s] – RYCHLOST [m/s] (dle: Colebrook)
NAVR.PRUTOK [l/s] – RYCHLOST [m/s]

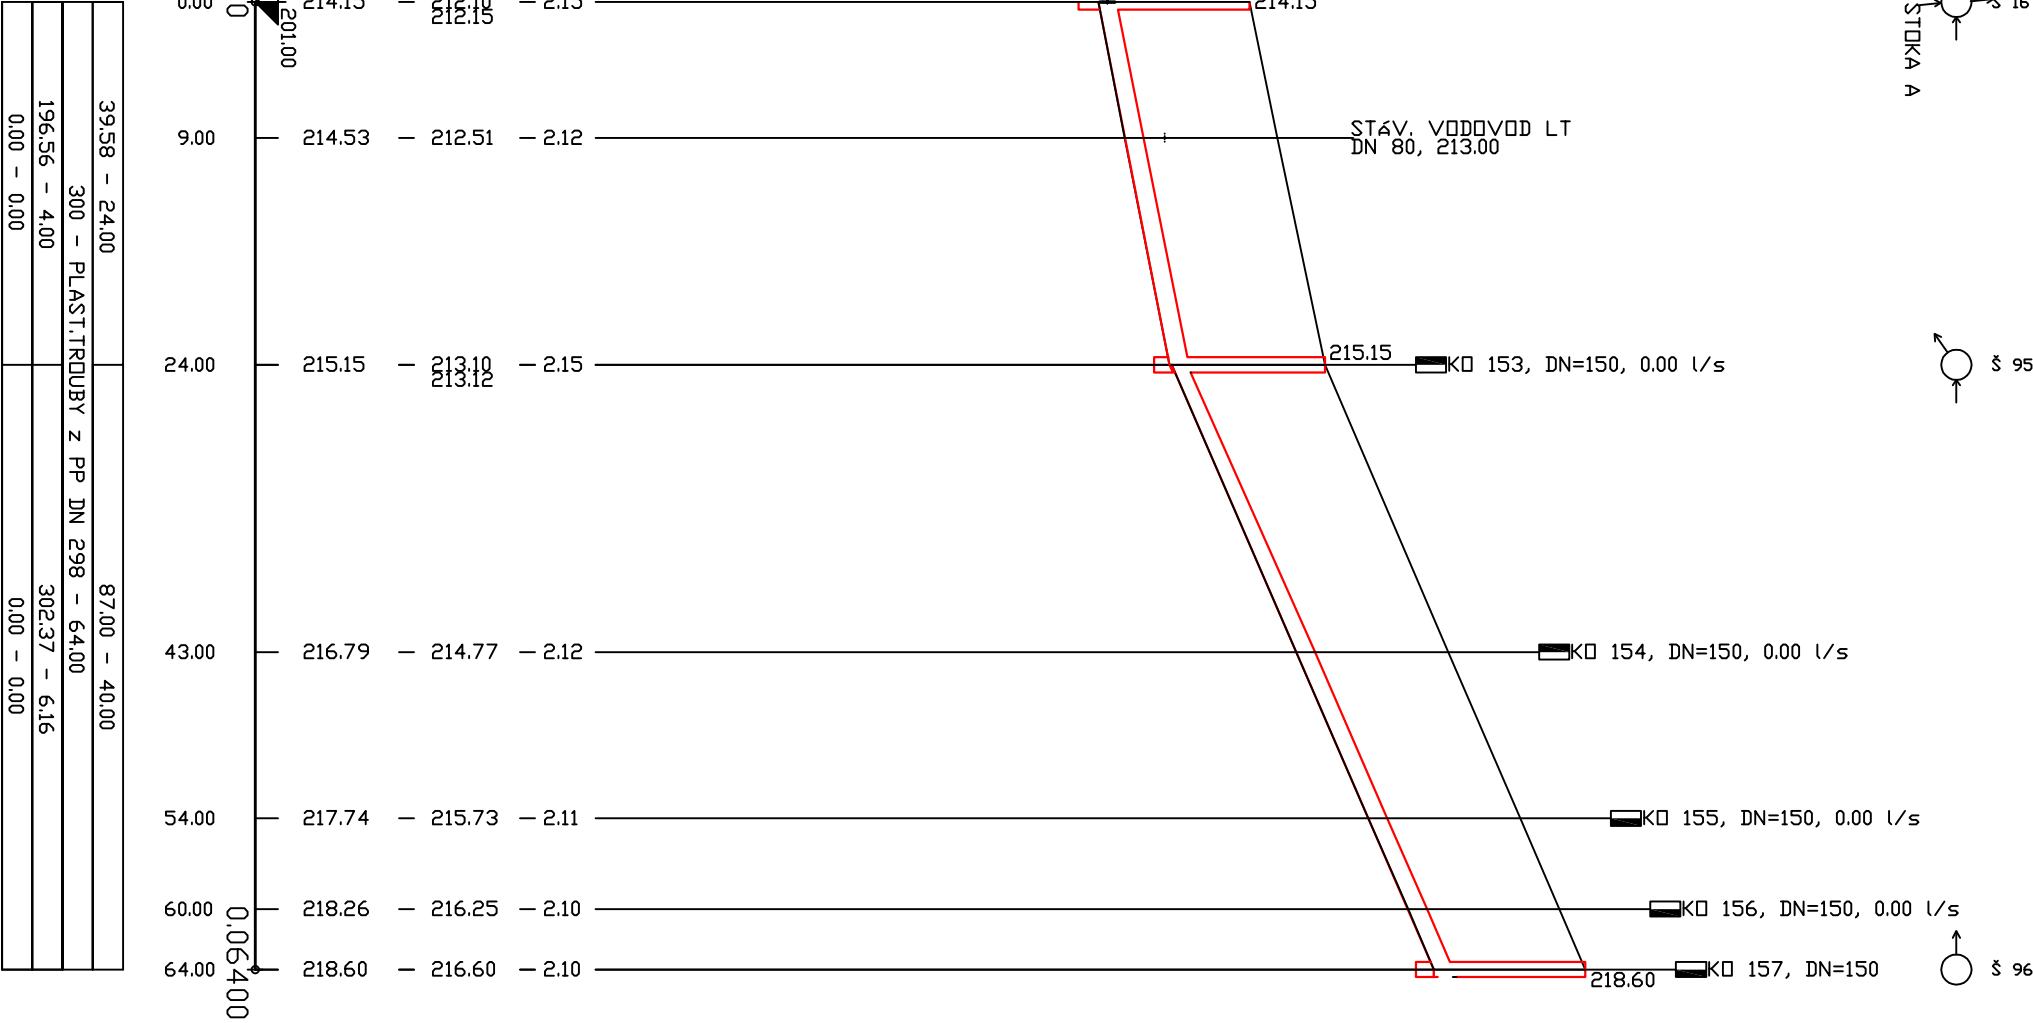

LEGENDA:
1) NEPLODNÁ PŮDA-RUSTLÝ TERÉN

POZOR : PŘED ZAHÁJENÍM ZEMNÍCH PRACÍ JE STAVEBNÍK POVINEN NECHAT VYTÝČIT PODZEMNÍ ZAŘÍZENÍ V TRASÁCH NOVÉHO ZAŘÍZENÍ SPRÁVCI (MAJITELI) TĚCHTO ZAŘÍZENÍ !
(Spoje, čez, sévk, veřejné osvětlení)
PŘI STAVBĚ JE POVINEN RESPEKTOVAT POKYNY SPRÁVCŮ (VLASTNÍKŮ) TĚCHTO ZAŘÍZENÍ !

zodp.projektant		vypracoval		kreslil		Vodohospodářská projekční kancelář			
Ing. Michal Jeřábek		Ing. Michal Jeřábek				I N D O R S Litoměřice			
kraj : Ústecký		místo : intravilán obce Klapý				Ing. Michal Jeřábek Velká Dominikánská 10, 412 01 Litoměřice Tel.: 776 785 535, indors@email.cz			
investor :		Obec Klapý				účel		DPS	
název dokumentace :						číslo zakázky		00373	
KANALIZACE A ČOV KLAPÝ Dokumentace pro provádění stavby						datum		05/2018 / 06/2019	
				měřítka :		příloha :			
PODÉLNÝ PROFIL STOKY AF						1 : 500/100		D.1.18	
paré číslo :		1		2		3		4	
		5		6		7		8	
		9		0					