


UZEMÍ
POVRCH UZEMÍ
VZDÁLENOST ŠACHET

NÁZVY ŠACHET


3
2
20.00

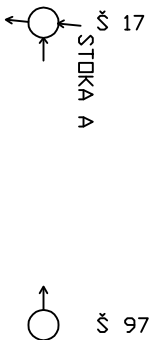

LEGENDA:
1) 300 – PLAST.TROUBY Z PP – 20.00
2) MÍSTNÍ KOMUNIKACE-ASFALT
3) KATASTR OBCE KLAPY

PODÉLNÝ PROFIL STOKY AG

MĚŘÍTKO 1:500 / 1:100

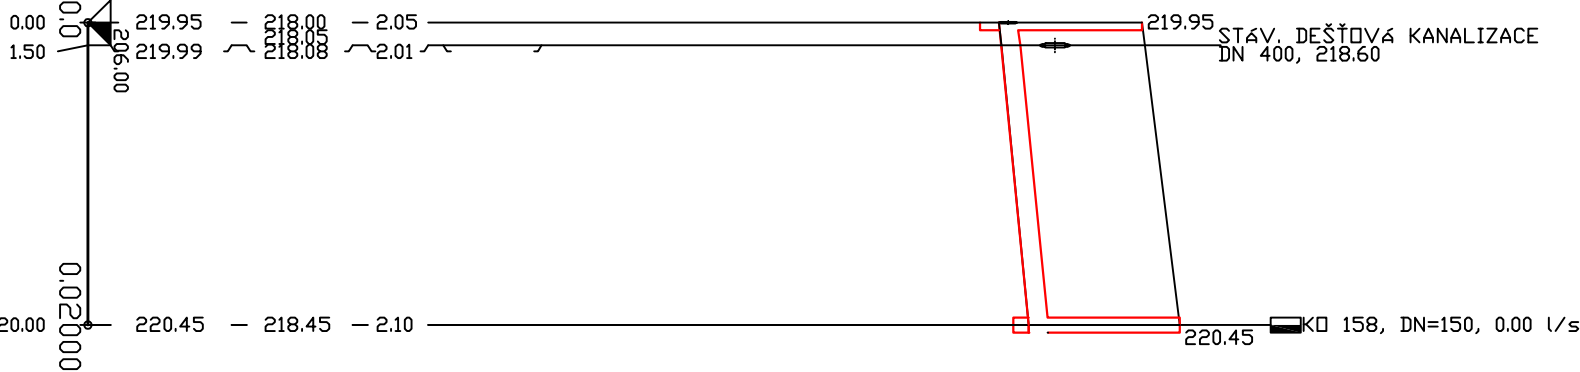

SKLON [promile] – DÉLKA [m]
DN [mm] – MATERIAL – DÉLKA [m]
KAPACITA [l/s] – RYCHLOST [m/s] (dle: Colebrook)
NAVR.PRŮTOK [l/s] – RYCHLOST [m/s]

20.00 – 20.00
1
135.16 – 2.75
0.00 – 0.00

**POZOR : PŘED ZAHÁJENÍM ZEMNÍCH PRACÍ JE STAVEBNÍK
POVINEN NECHAT VYTÝČIT PODZEMNÍ ZAŘÍZENÍ
V TRÁSÁCH NOVÉHO ZAŘÍZENÍ SPRÁVCI (MAJITELI)
TĚCHTO ZAŘÍZENÍ !
(Spoje, čez, scvk, veřejné osvětlení)
PŘI STAVBĚ JE POVINEN RESPEKTOVAT POKYNY
SPRÁVCŮ (VLASTNÍKŮ) TĚCHTO ZAŘÍZENÍ !**

zodp.projektant		vypracoval		kreslil		Vodohospodářská projekční kancelář															
Ing. Michal Jeřábek		Ing. Michal Jeřábek				I N D O R S Litoměřice															
kraj : Ústecký		místo : intravilán obce Klapy				Ing. Michal Jeřábek Velká Dominikánská 10, 412 01 Litoměřice Tel.: 776 785 535, indorse@mail.cz															
investor : Obec Klapy																					
název dokumentace :				účel		DPS															
KANALIZACE A ČOV KLAPÝ Dokumentace pro provádění stavby				číslo zakázky		00373															
				datum		05/2018 / 06/2019															
				měřítko :		příloha :															
PODÉLNÝ PROFIL STOKY AG						1 : 500/100		D.1.19													
paré číslo :		1		2		3		4		5		6		7		8		9		0	