


UZEMÍ
POVRCH UZEMÍ
R/ROZLOŽENOST ŠACHET
NÁZVY ŠACHET

KATASTR OBCE KLAPÝ					
1	2	3	4	5	6
40.00				30.00	



PODÉLNÝ PROFIL STOKY AI

MĚŘÍTKO 1:500 / 1:100

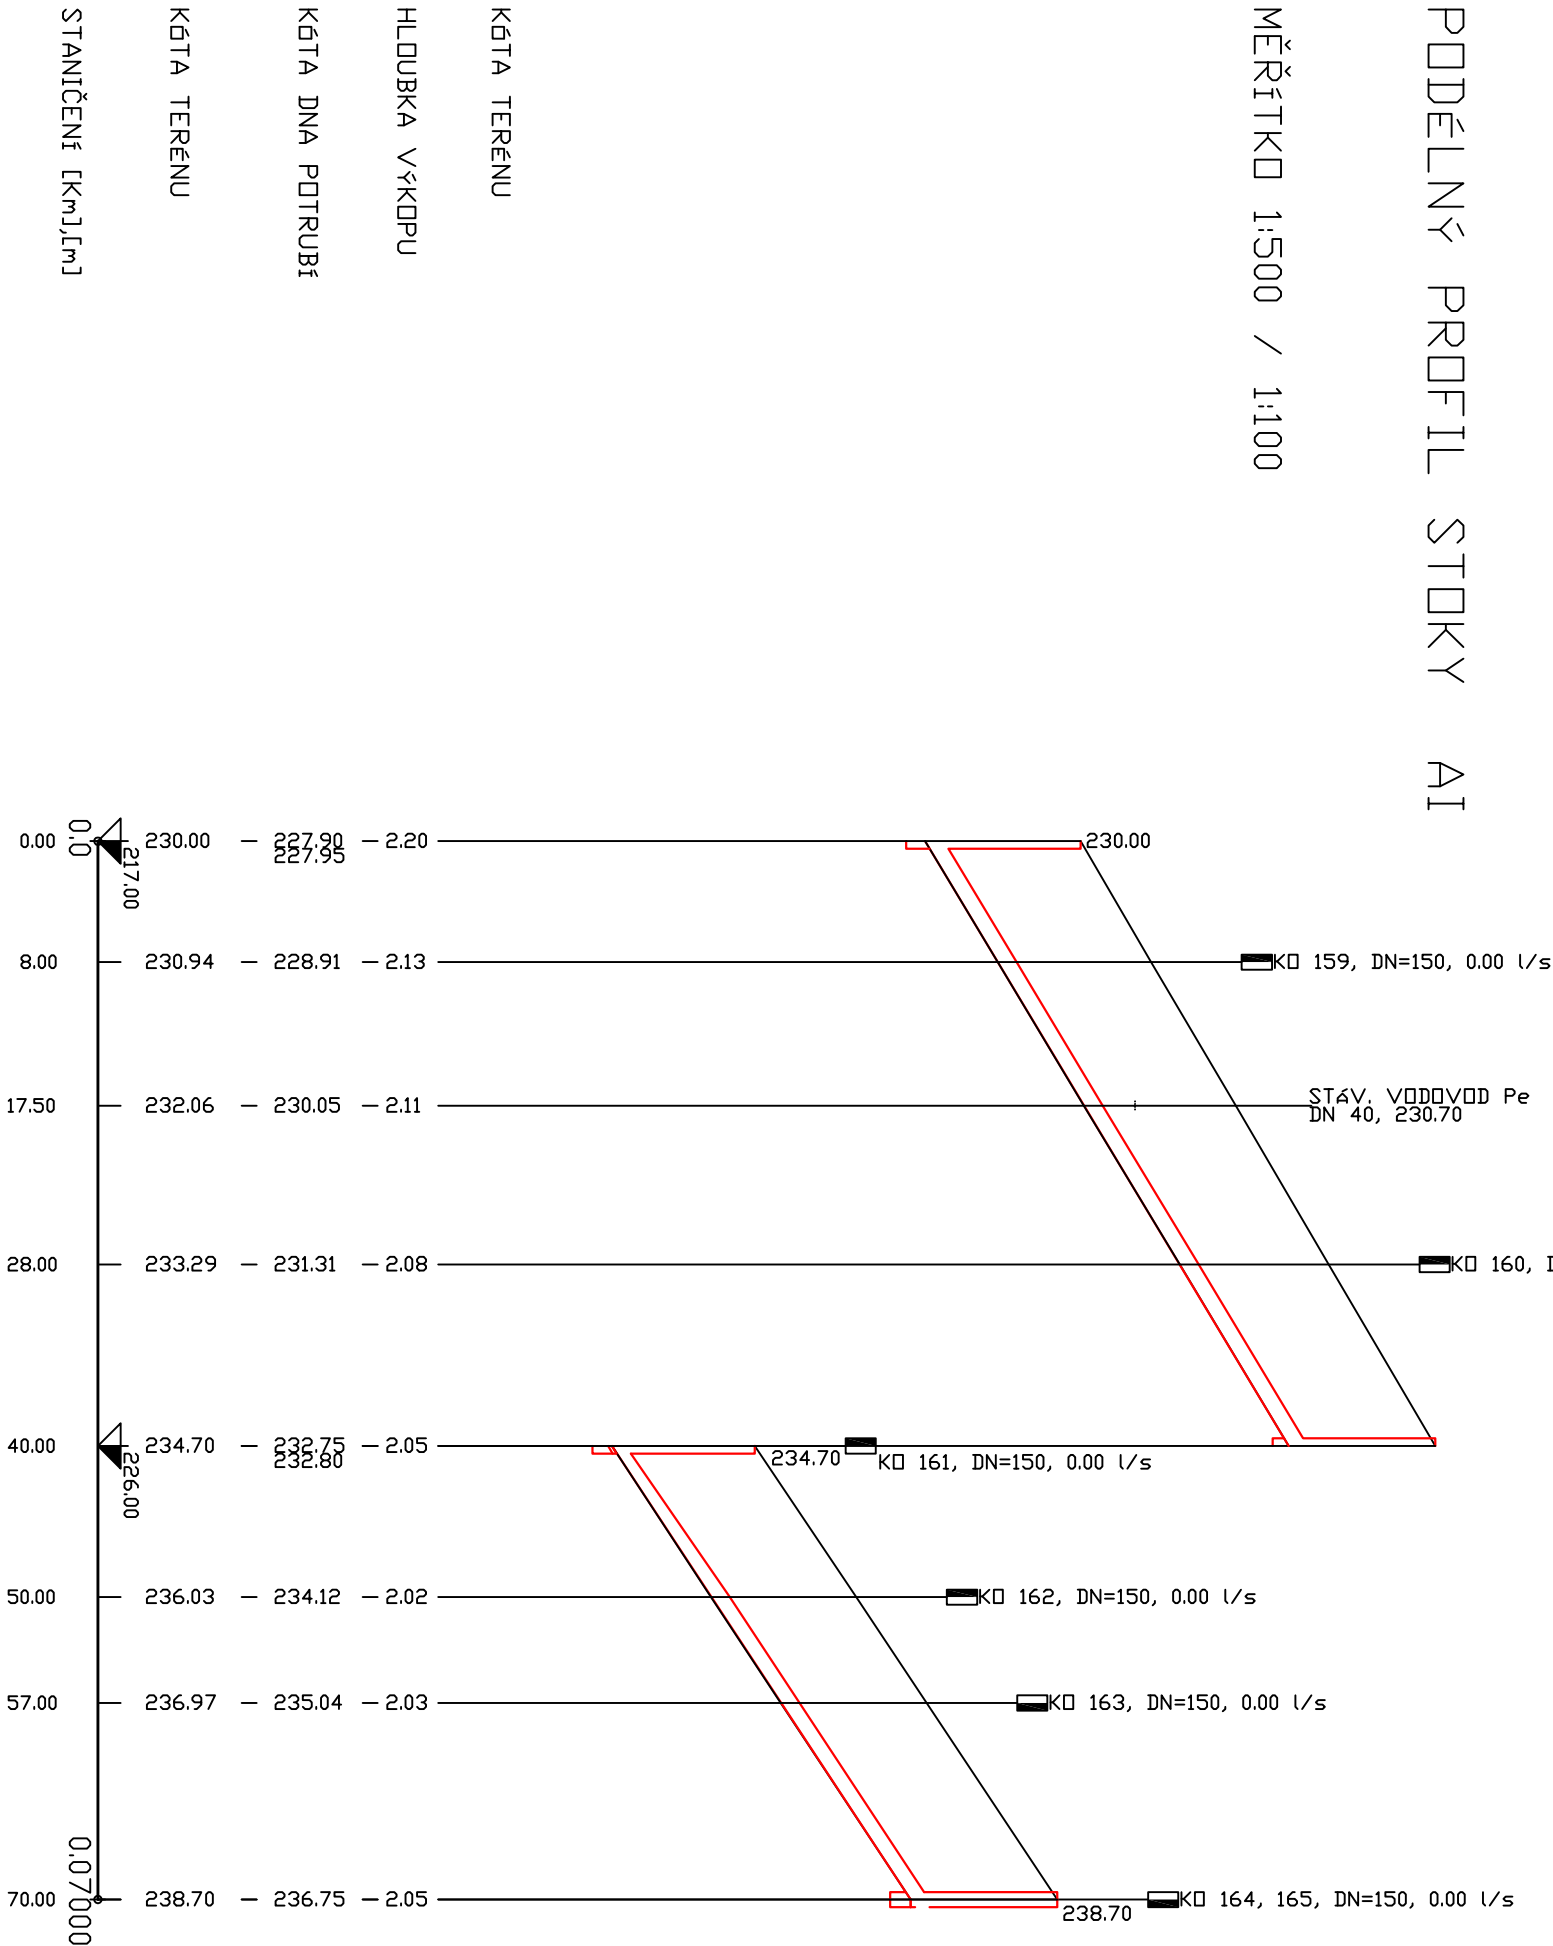

SKLON [promile] – DÉLKA [m]
DN [mm] – MATERIAL – DÉLKA [m]
KAPACITA [l/s] – RYCHLOST [m/s] (dle Colebrook)
NAVR.PRUTOK [l/s] – RYCHLOST [m/s]

120.00 – 40.00	131.67 – 30.00
300 – PLAST.TROUBY z PP – 70.00	379.07 – 7.72
360.37 – 7.34	0.00 – 0.00
0.00 – 0.00	0.00 – 0.00

- LEGENDA:
- 1) DOSTATNĚ PLOCHA-ROSTLÝ TERÉN
 - 2) MÍSTNĚ KOMUNIKACE-ASFALT
 - 3) DOSTATNĚ PLOCHA
 - 4) MÍSTNĚ KOMUNIKACE-ASFALT
 - 5) DOSTATNĚ PLOCHA-ROSTLÝ TERÉN
 - 6) MÍSTNĚ KOMUNIKACE-ASFALT

POZOR : PŘED ZAHÁJENÍM ZEMNÍCH PRACÍ JE STÁVEBNÍK POVINEN NECHAT VYTÝČIT PODZEMNÍ ZAŘÍZENÍ V TRÁSÁCH NOVÉHO ZAŘÍZENÍ SPRÁVCI (MAJITELI) TĚCHTO ZAŘÍZENÍ !
(Spoje, čez, scvk, veřejné osvětlení)
PŘI STAVBĚ JE POVINEN RESPEKTOVAT POKYNY SPRÁVců (VLASTNÍKŮ) TĚCHTO ZAŘÍZENÍ !

zodp.projektant		vypracoval		kreslil		Vodohospodářská projekční kancelář					
Ing. Michal Jerábek		Ing. Michal Jerábek				I N D O R S Litoměřice					
kraj : Ústecký		místo : intravilán obce Klapý				Ing. Michal Jerábek Velká Dominikánská 10, 412 01 Litoměřice Tel.: 776 785 535, indors@email.cz					
investor : Obec Klapý											
název dokumentace :				účel		DPS					
KANALIZACE A ČOV Klapý Dokumentace pro provádění stavby				číslo zakázky		00373					
				datum		05/2018 / 06/2019					
název přílohy :				měřítko :		příloha :					
PODÉLNÝ PROFIL STOKY AI				1 : 500/100		D.1.20					
paré číslo :		1	2	3	4	5	6	7	8	9	0