


VZOROVÝ ŘEZ ULOŽENÍ POTRUBÍ KANALIZACE - PÍSKOVÉ LOŽE

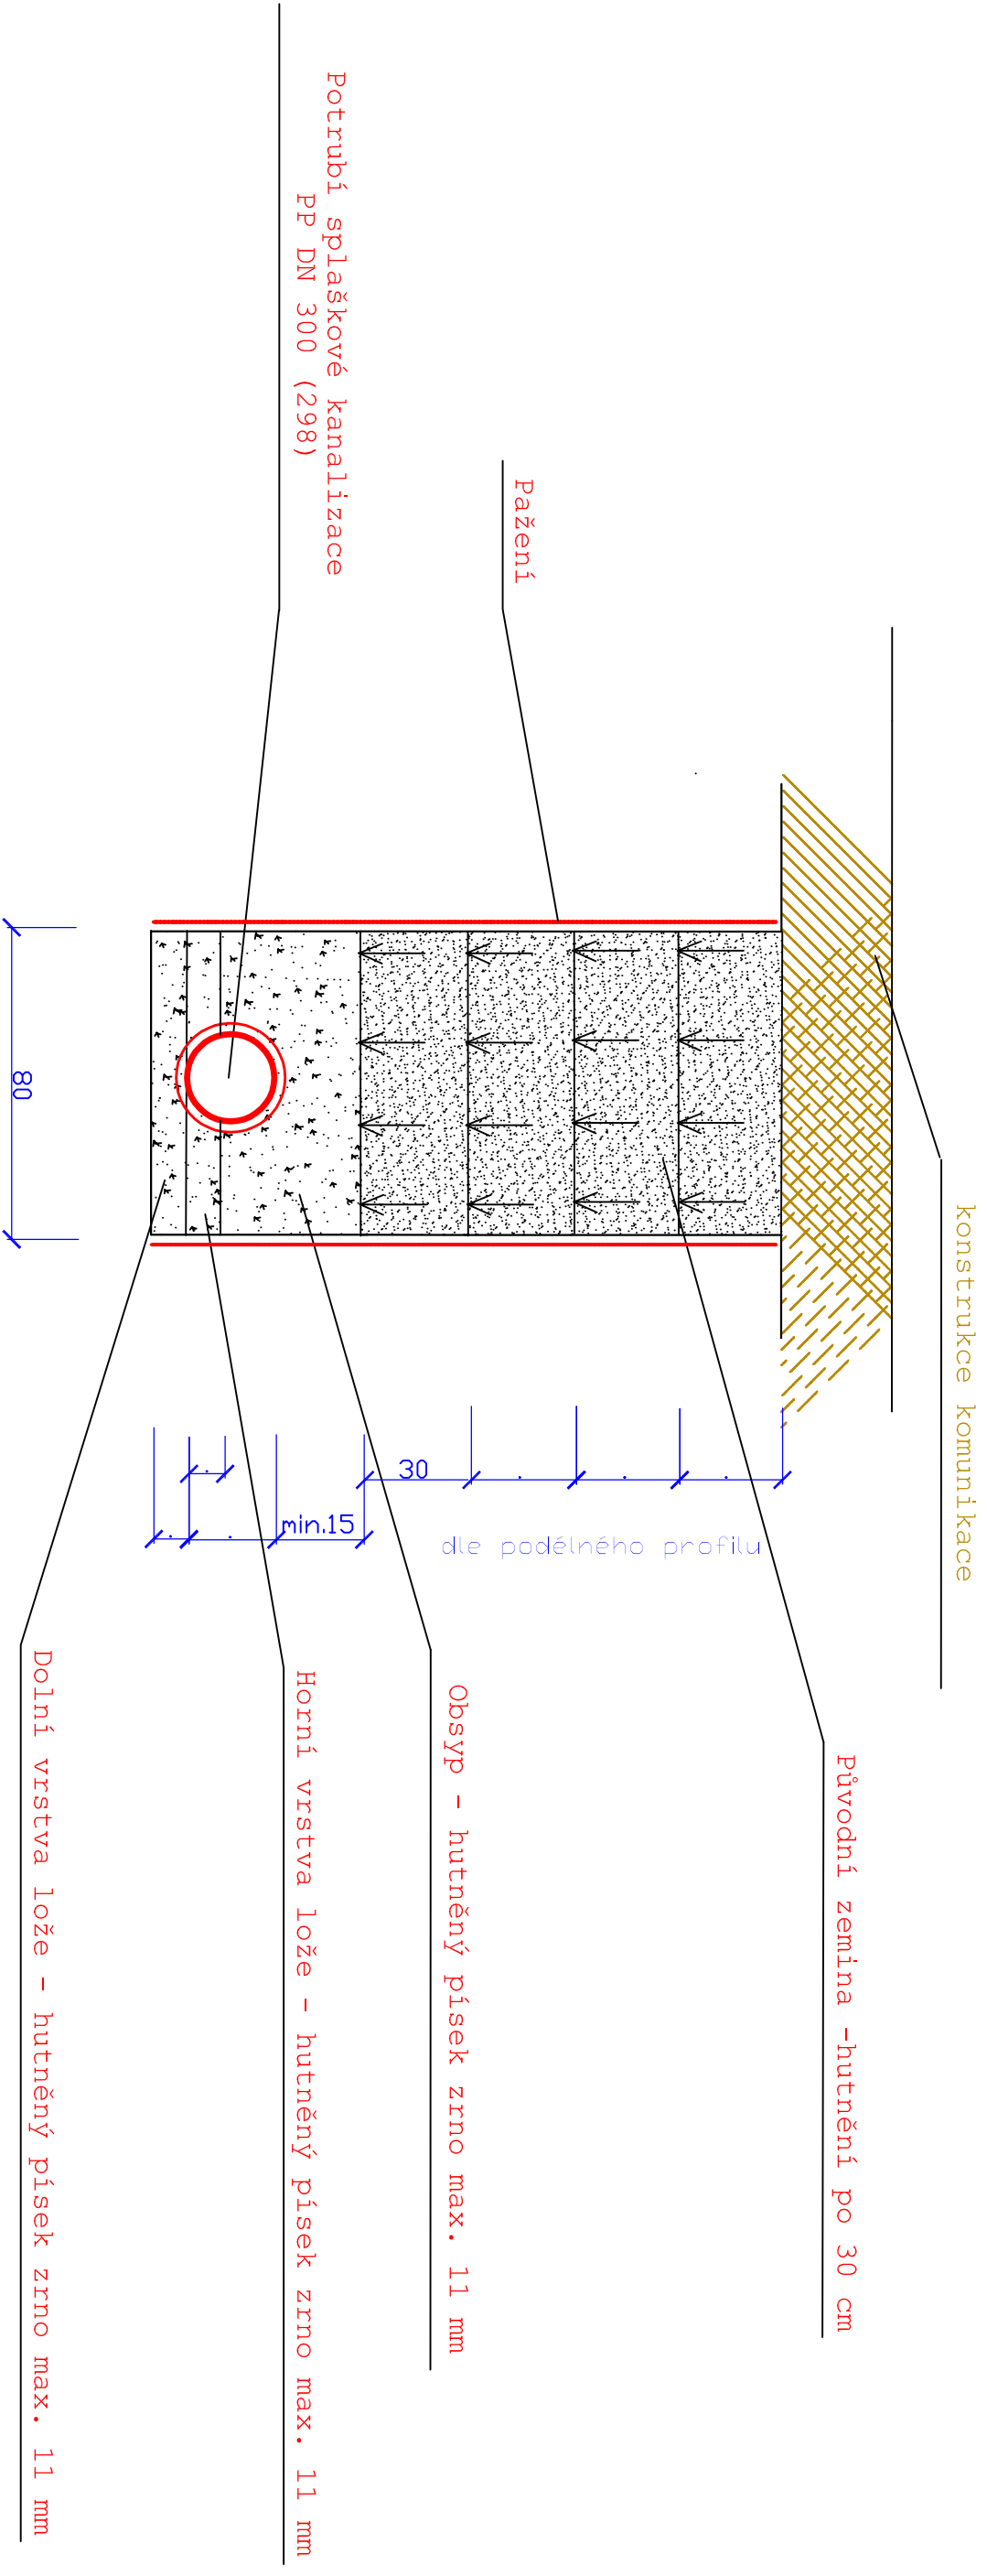

UMÍSTĚNÍ KANALIZACE PROVÉST V SOULADU S PROSTOROVOU ČSN 736005
PŘI KŘÍŽENÍ NOVÉ KANALIZACE A PŘÍPOJEK
SE STÁVAJÍCÍMI SÍTĚMI DODRŽET PROSTOROVOU ČSN 736005

zodp.projektant		vypracoval		kreslil		Vodohospodářská projekční kancelář						
Ing. Michal Jeřábek		Ing. Michal Jeřábek		I N D O R S Litoměřice								
kraj : Ústecký		místo : intravilán obce Klapy		Ing. Michal Jeřábek Velká Dominikánská 10, 412 01 Litoměřice Tel.: 416 736 970								
investor : Obec Klapy												
název dokumentace :				účel		DPS						
KANALIZACE A ČOV KLAPÝ Dokumentace pro provádění stavby				číslo zakázky		00373						
				datum		05/2018 / 06/2019						
název přílohy :				měřítko :		příloha :						
PŘÍČNÝ REZ ULOŽENÍ KANALIZAČNÍHO POTRUBÍ				1 : 20		D.1.21						
paré číslo :		1 2 3 4 5 6		7 8 9 0								