

POVRCH UZEMÍ


MÍSTNÍ KOMUNIKACE – ZPEVNĚNÁ

LEGENDA:
1) -54,55 – 6,00

PODÉLNÝ PROFIL
VODOVODNÍ PŘÍPOJKY

MĚŘÍTKO 1:500 / 1:100

STOKA A

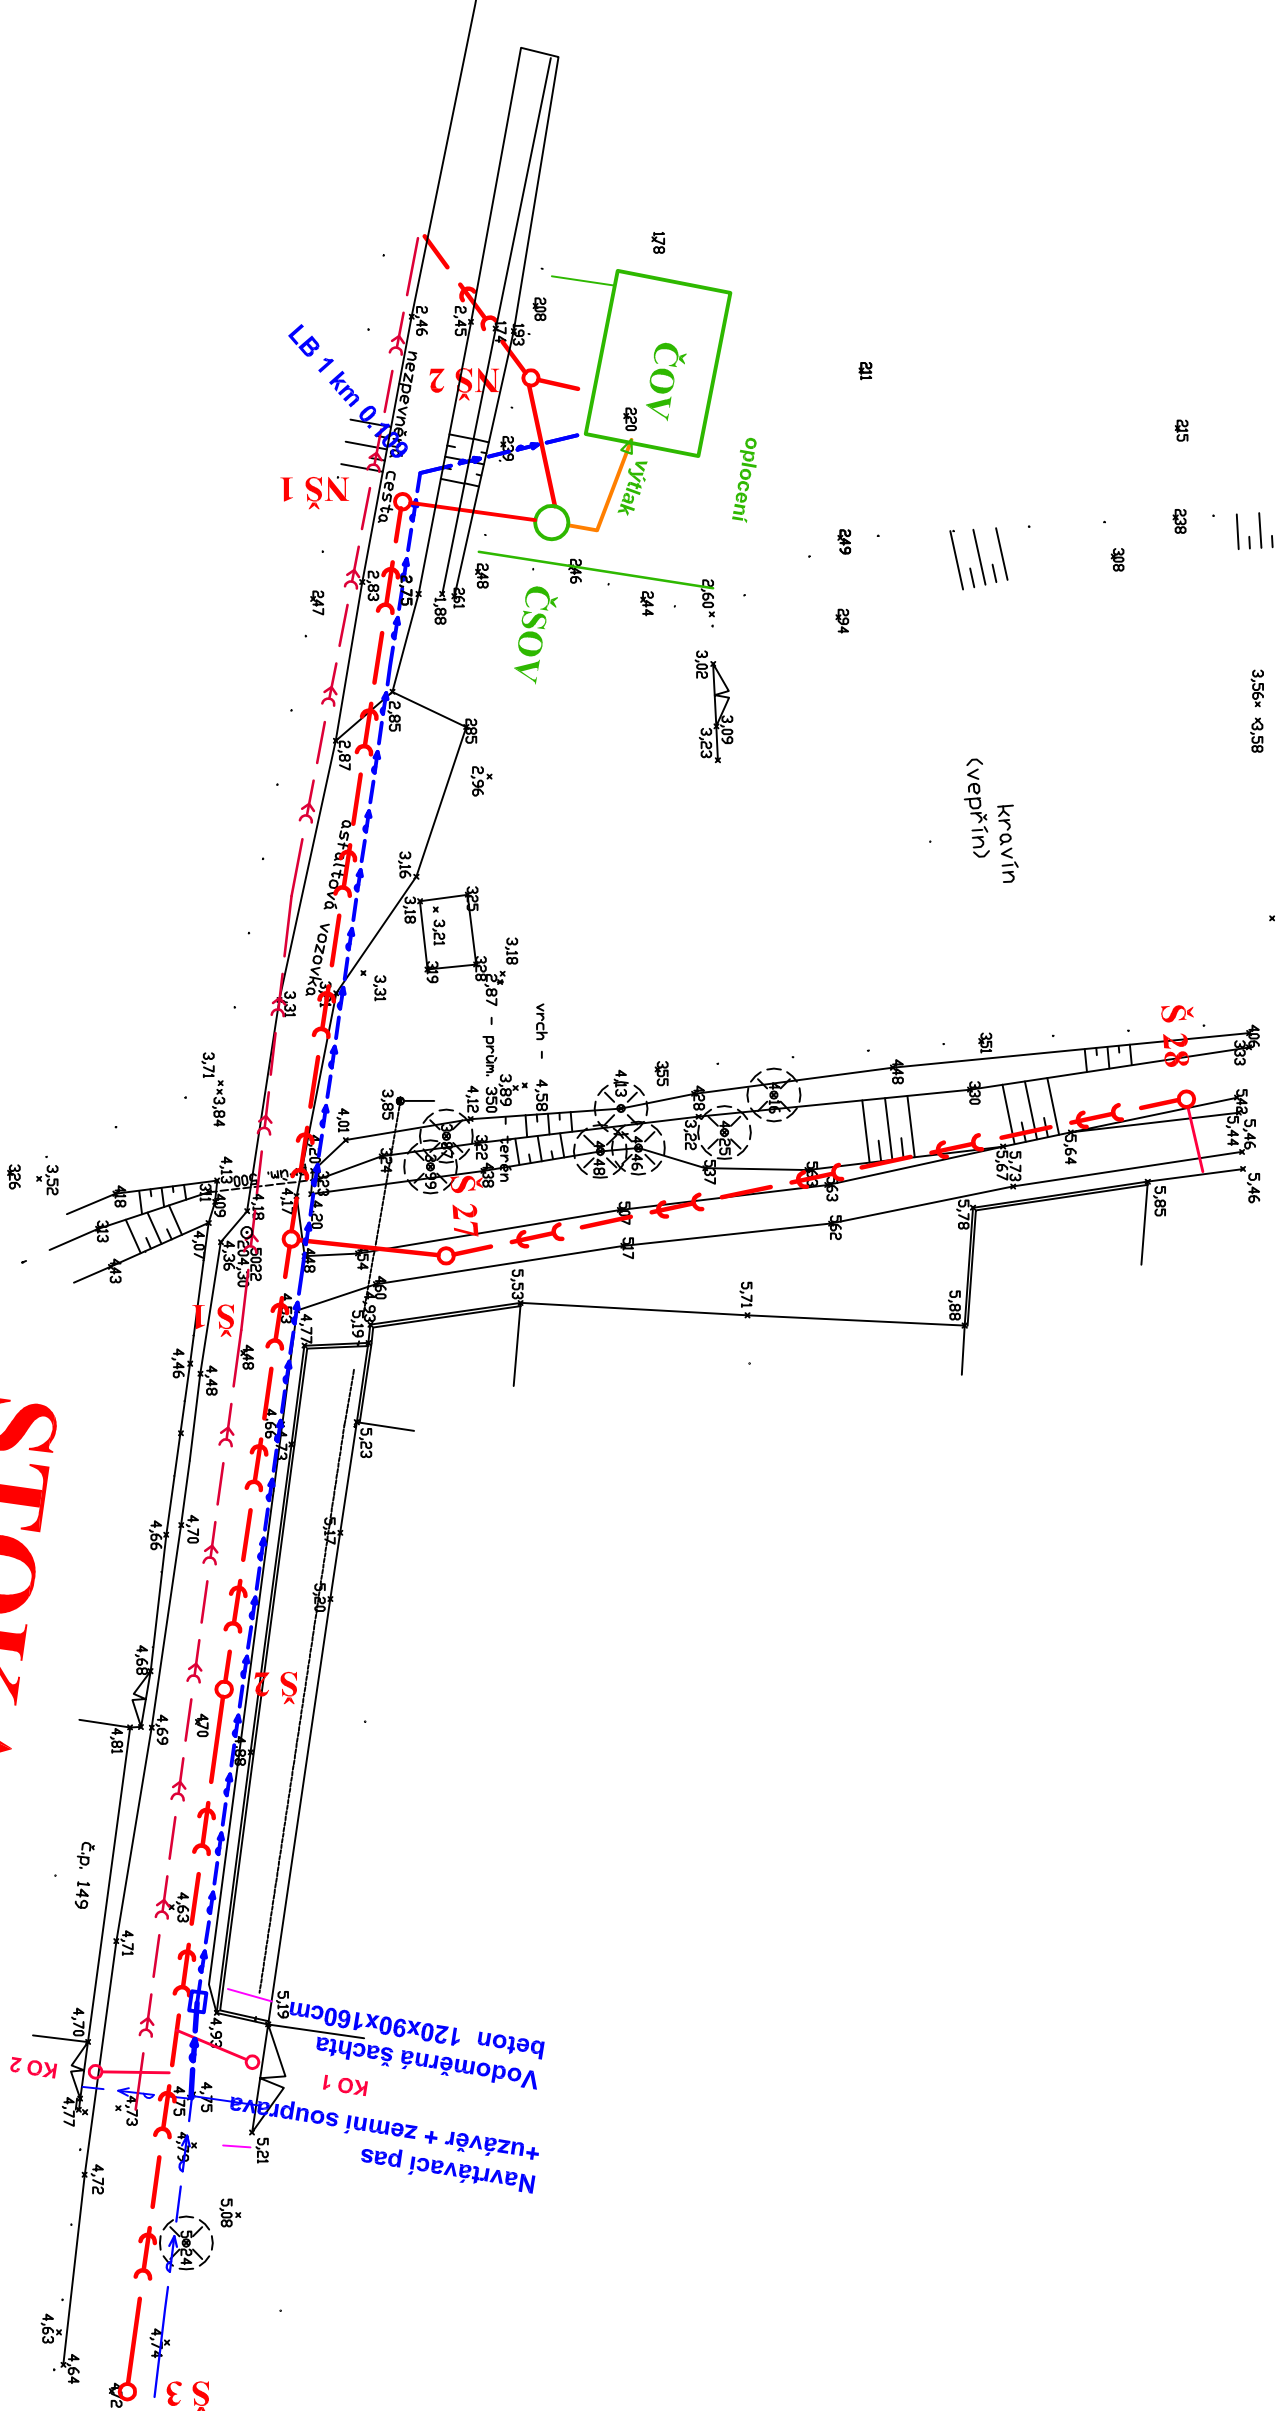

Vodovodní přípojka ČOV + vodoměrná šachta

KÓTA UPRAVENÉHO TERÉNU


HLUBKA VÝKOPU

KÓTA DNA POTRUBÍ

KÓTA TERÉNU

STANIČENÍ [km],[m]

SKLON [promile] – DÉLKA [m]
DN [mm] – MATERIÁL – DÉLKA [m]

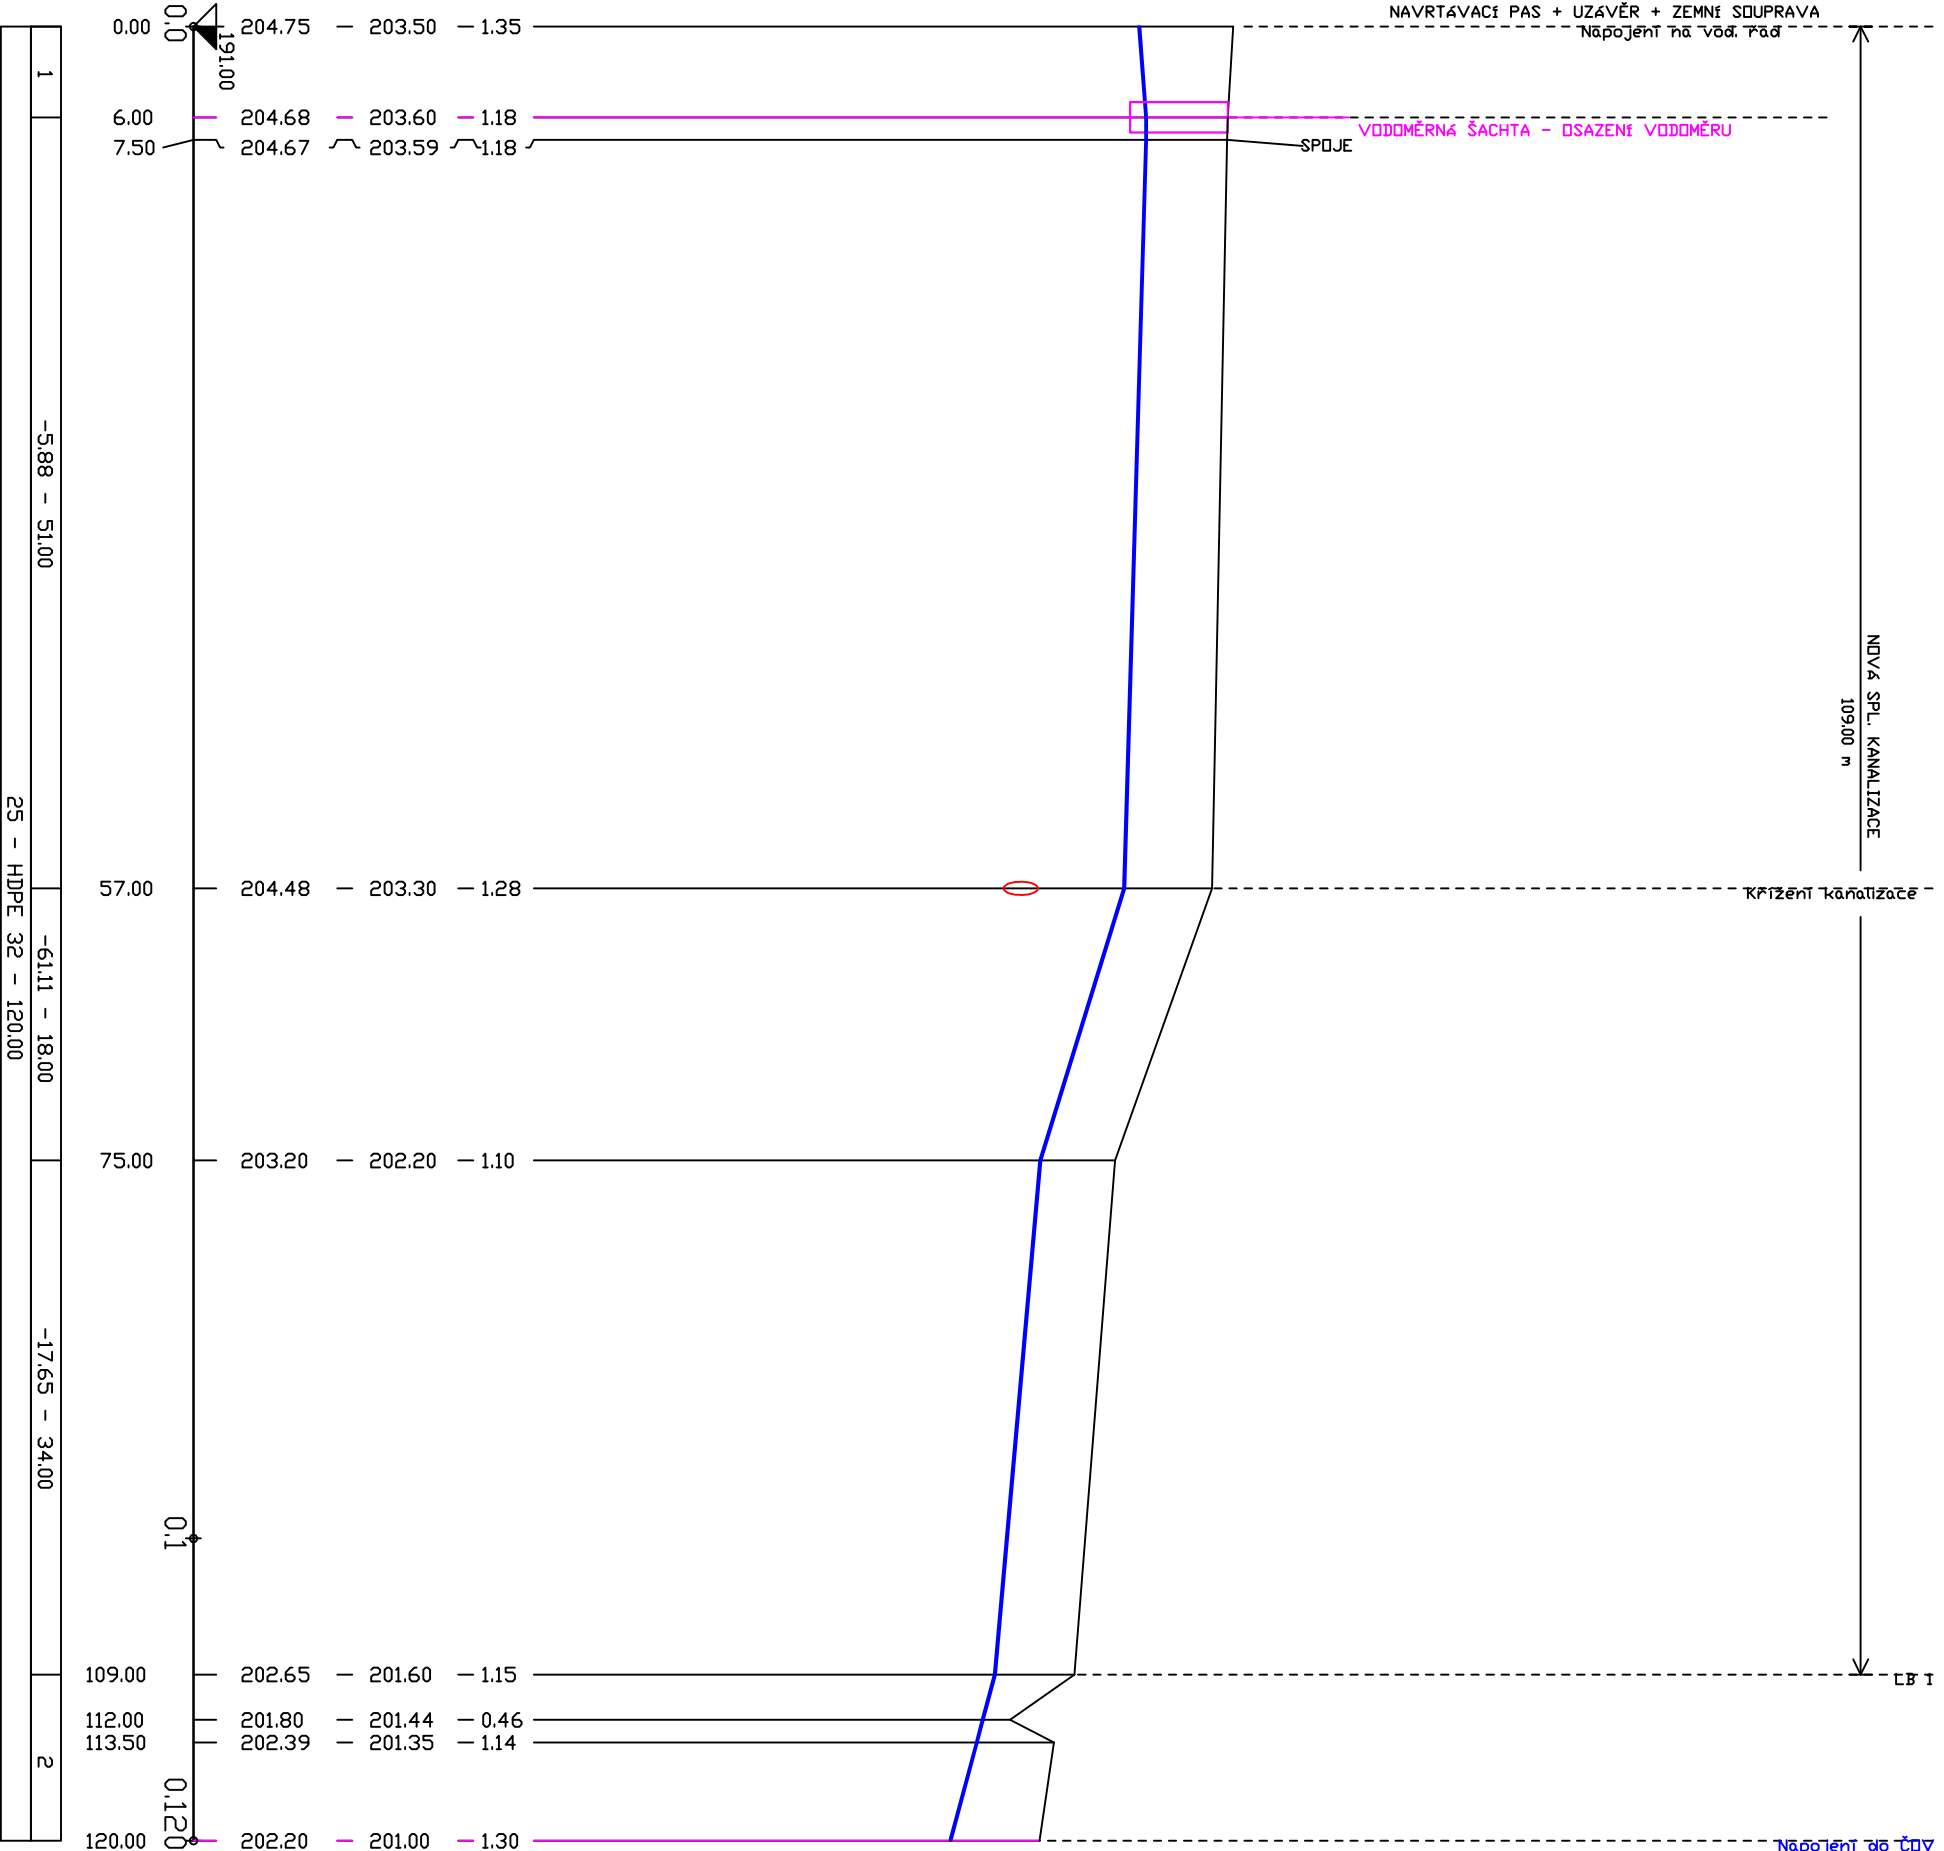

zodp.projektant	vypracoval	kreslil	Vodohospodářská projekční kancelář					
Ing. Michal Jeřábek	Ing. Michal Jeřábek		I N D O R S Iltoměřice					
kraj : Ústecký	místo : Intravilán obce Klapy		Ing. Michal Jeřábek					
investor : Obec Klapy			Vělká Domáňská 10, 412 01 Iltoměřice					
název dokumentace :			Tel. : 776 785 535, andore@email.cz					
KANALIZACE A ČOV KLAPÝ			účel	DPS				
Dokumentace pro provádění stavby			číslo zakázky	00373				
název přílohy :			datum	05/2018 / 06/2019				
VODOVODNÍ PŘÍPOJKA ČOV			měřitko :	příloha :				
			1 : 500,	D. 1.24				
paré číslo :			1 : 500/100					
1			2					
3			4					
5			6					
7			8					
9			0					

