



POZEMEK	KATASTR OBLASTI KLAPOV	
POVRCH OZEMÍ	MÍSTNÍ KOMUNIKACE - ASFALT	
VZDALENOST ŠACHET	50,00	40,00
NÁZEV ŠACHET	§ 29	§ 37

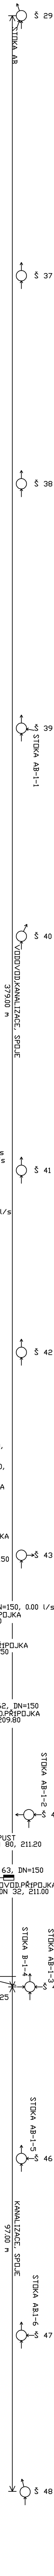

ROZČLENĚNÍ PROFILU STOKY AB-1

MĚŘÍTKO 1:500 / 1:100

SKLON [promille] - Délka [m]	32,80 - 50,00	11,75 - 40,00	10,00 - 47,00	19,25 - 40,00	23,78 - 45,00	22,00 - 35,00	17,18 - 39,00	34,40 - 50,00	17,27 - 33,00	67,88 - 33,00	51,47 - 34,00	56,53 - 30,00	50,00 - 20,00
DN [mm] - Materiál - Délka [m]	17,32 - 3,61	10,87 - 2,05	92,30 - 1,88	132,35 - 2,70	148,63 - 3,03	300 - 14,21	142,42 - 2,90	182,01 - 3,71	124,69 - 2,54	264,03 - 5,38	226,95 - 4,62	238,44 - 4,86	223,38 - 4,55
KAPACITA [l/s] - Rychlost [m/s]	0,00 - 0,00	0,00 - 0,00	0,00 - 0,00	0,00 - 0,00	0,00 - 0,00	0,00 - 0,00	0,00 - 0,00	0,00 - 0,00	0,00 - 0,00	0,00 - 0,00	0,00 - 0,00	0,00 - 0,00	0,00 - 0,00
NAVRH RUKAV [l/s] - Rychlost [m/s]													

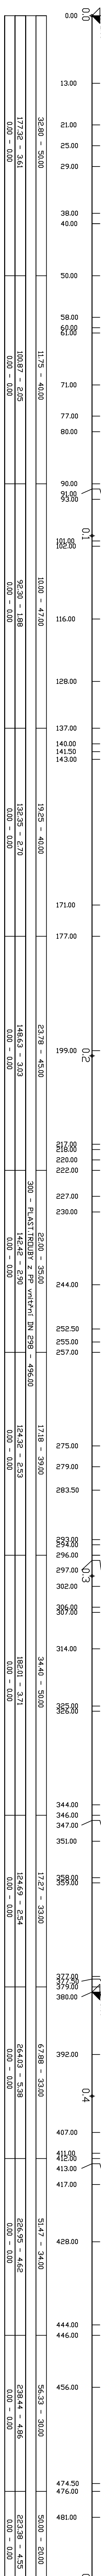

POZOR : PŘED ZAČETÍM PRACÍ JE STAVĚNÍK POVINEN NECHAT VYTÝČIT PODZEMNÍ ZABÍJENÍ V TRÁSÁCH NOVOHO ZABÍJENÍ SPRÁVCI (MAJITELI) TĚCHTO ZAŘÍZENÍ !
(Spoje, čiz, sok, veřejné osvětlení)
PŘI STAVBĚ JE POVINEN RESPEKTOVAT POKYNY SPRÁVCE (VLASTNÍK) TĚCHTO ZAŘÍZENÍ !

zodp. projektant	vyraboval	kreslil	vyhodnotil	projekční kancelář
Ing. Michal Jurek	Ing. Michal Jurek	Ing. Michal Jurek	Ing. Michal Jurek	Ing. Michal Jurek
Kčd : 10000	MÍSTO : 10000	MÍSTO : 10000	MÍSTO : 10000	MÍSTO : 10000
Livestor : Obec Klapy				
název dokumentace :				
KANALIZACE A ČOV KLAP				
Dokumentace pro provádění stavby				
název přílohy :				
ROZČLENĚNÍ PROFILU STOKY AB-1				
měřítko :				
1:500/100				
příloha :				
D.1.9				